


Auszug Bebauungsplan WW-07-00 "Industriegebiet Wengerohr"

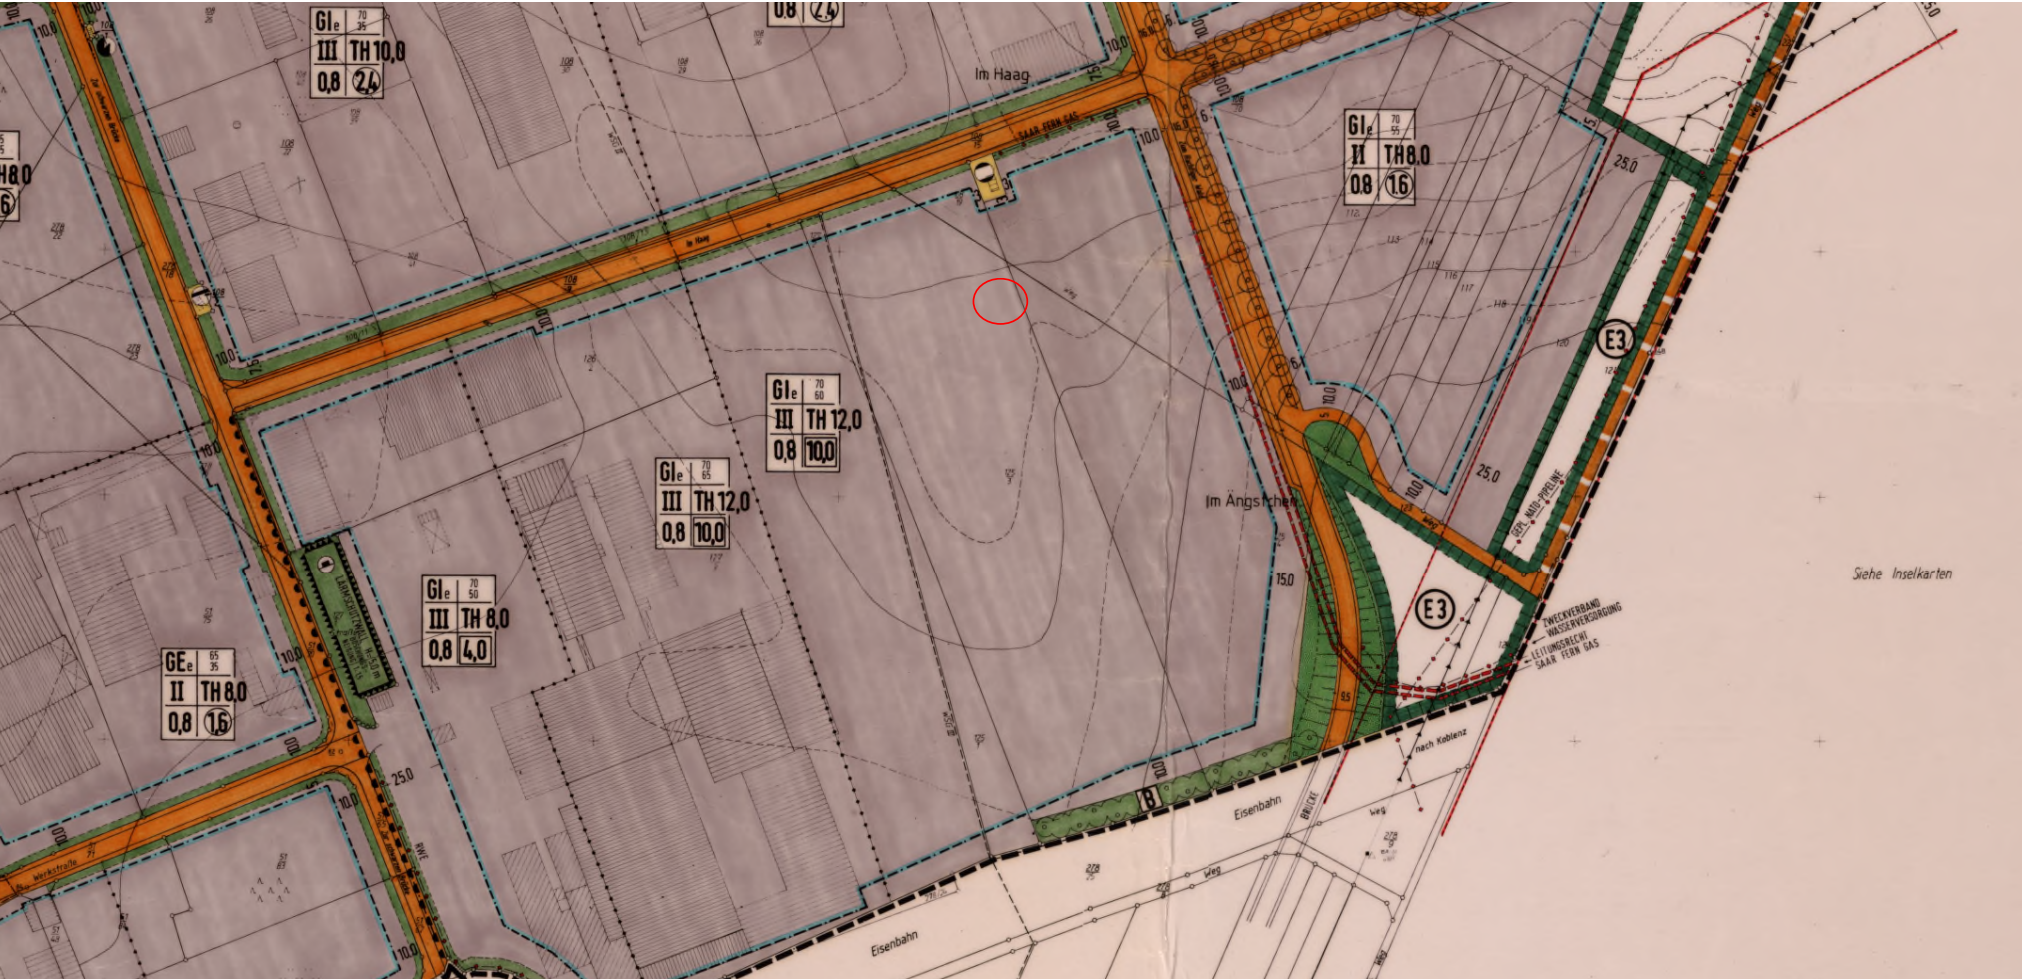

Siehe Inselkarten