


# Auszug Bebauungsplan WW-13-00 "Industriegebiet Wengerohr-Süd"

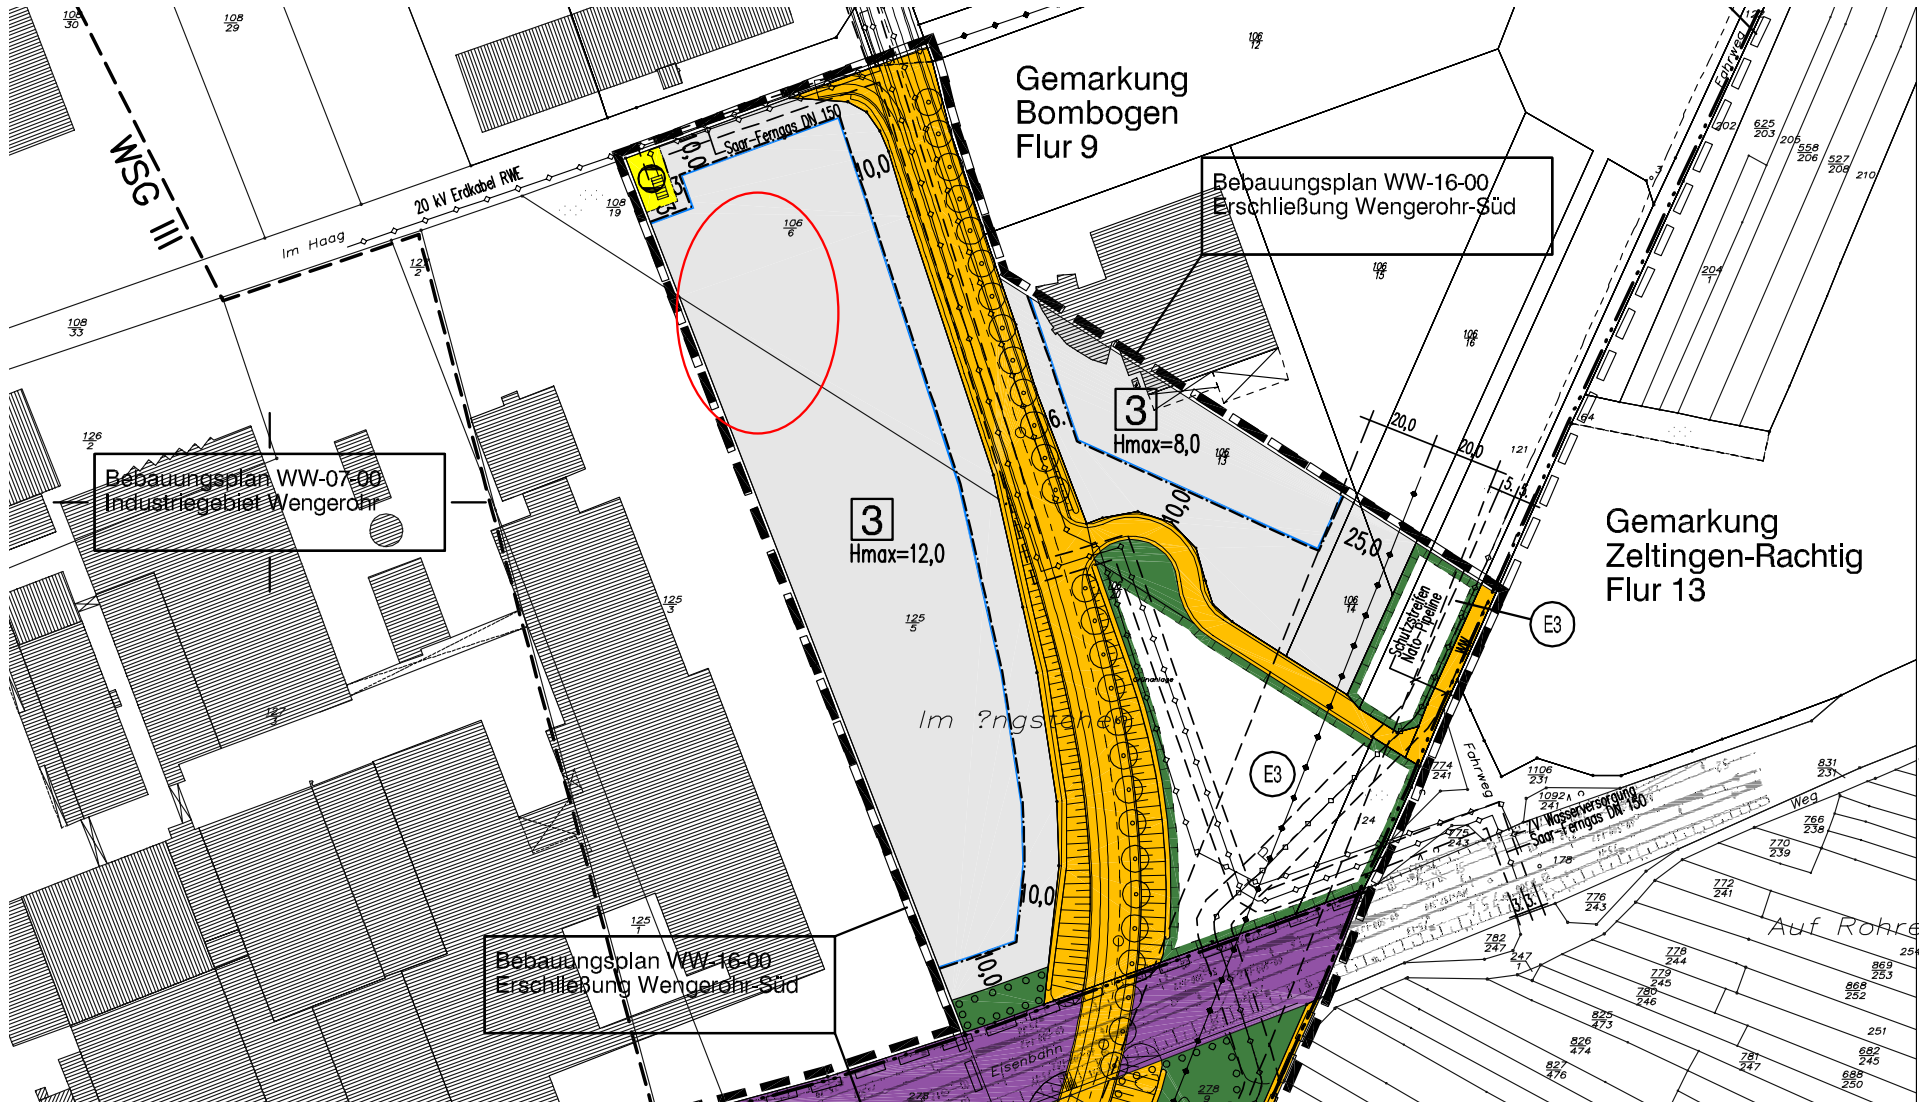

Ma  
bez  
Ber  
Ba  
Offe  
nur  
nur  
Ba  
vort  
Flä  
öri  
Bah  
zur  
Ve  
Stra  
Ver  
keir  
Zwe  
Wir  
Fuß  
Flä  
un