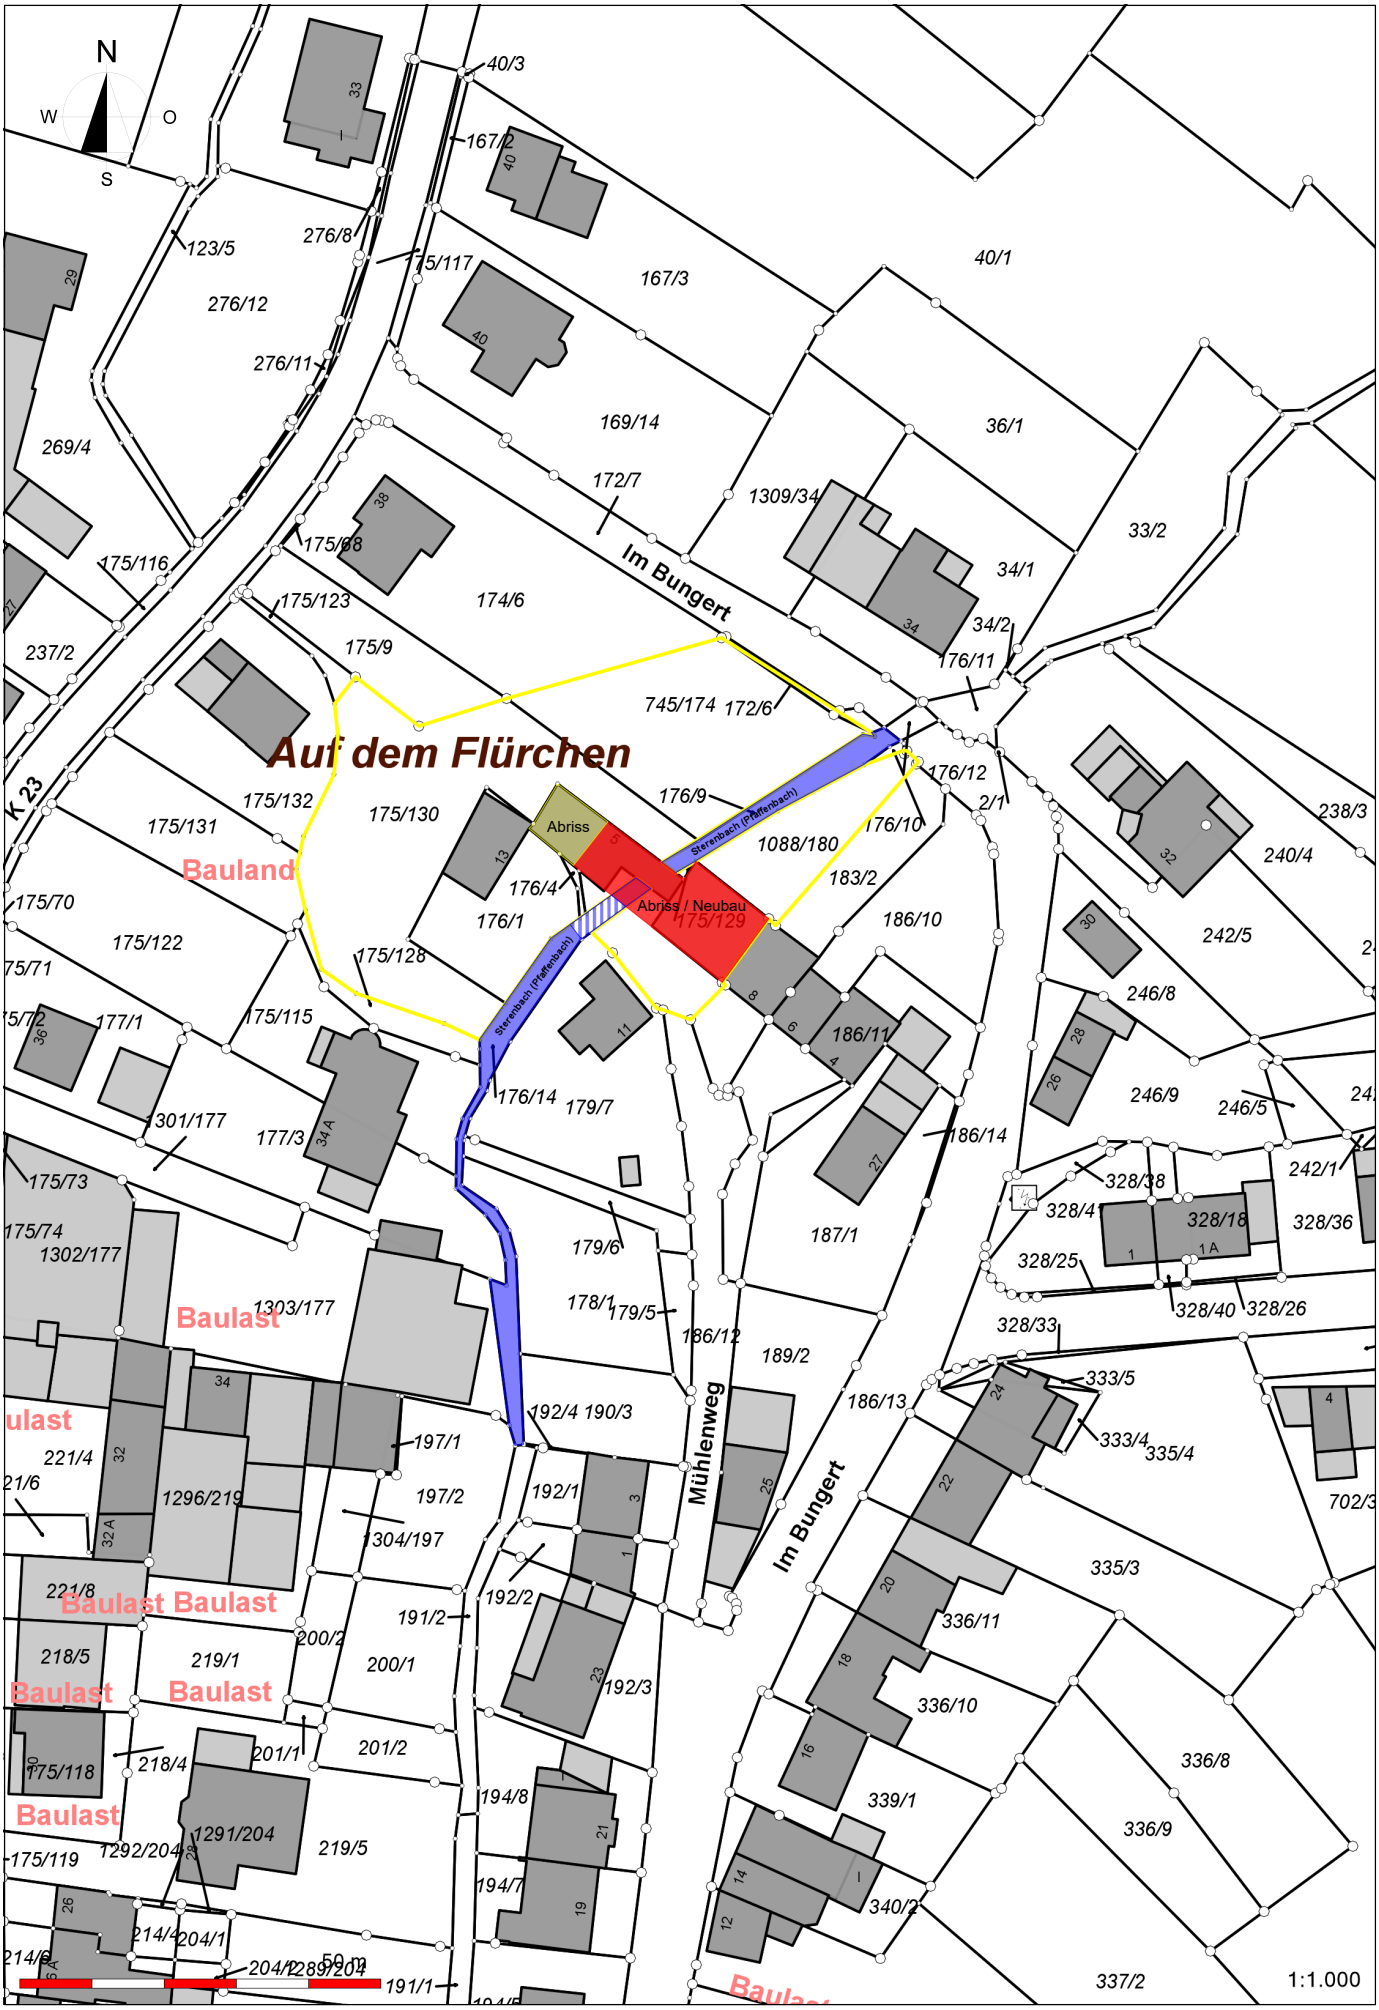
N
W
O
S
Auf dem Flürchen
Im Bungert
Mühlenweg
K 23
Abriss
Abriss / Neubau
Sterenbach (Pfaffenbach)
Bauland
Baulast
40/3
167/2
167/3
40/1
123/5
276/8
175/117
276/12
276/11
269/4
169/14
36/1
172/7
1309/34
33/2
34/1
34/2
176/11
175/116
175/68
175/123
174/6
175/9
237/2
745/174
172/6
176/12
2/1
238/3
240/4
175/132
175/130
176/9
176/10
1088/180
183/2
175/131
176/4
176/1
186/10
242/5
175/70
175/122
175/128
246/8
175/71
177/1
175/115
186/11
176/14
179/7
246/9
246/5
301/177
177/3
186/14
242/1
175/73
328/38
328/4
328/18
328/36
175/74
1302/177
179/6
187/1
328/25
1303/177
178/1
179/5
328/40
328/26
186/12
328/33
189/2
333/5
192/4
190/3
186/13
333/4
335/4
221/4
197/1
702/3
21/6
1296/219
197/2
192/1
1304/197
335/3
221/8
192/2
336/11
191/2
200/2
218/5
219/1
200/1
192/3
336/10
218/4
201/1
201/2
336/8
175/118
194/8
339/1
1291/204
219/5
336/9
1292/204
175/119
194/7
340/2
214/4
204/1
204/2
289/204
191/1
337/2
50 m
1:1.000

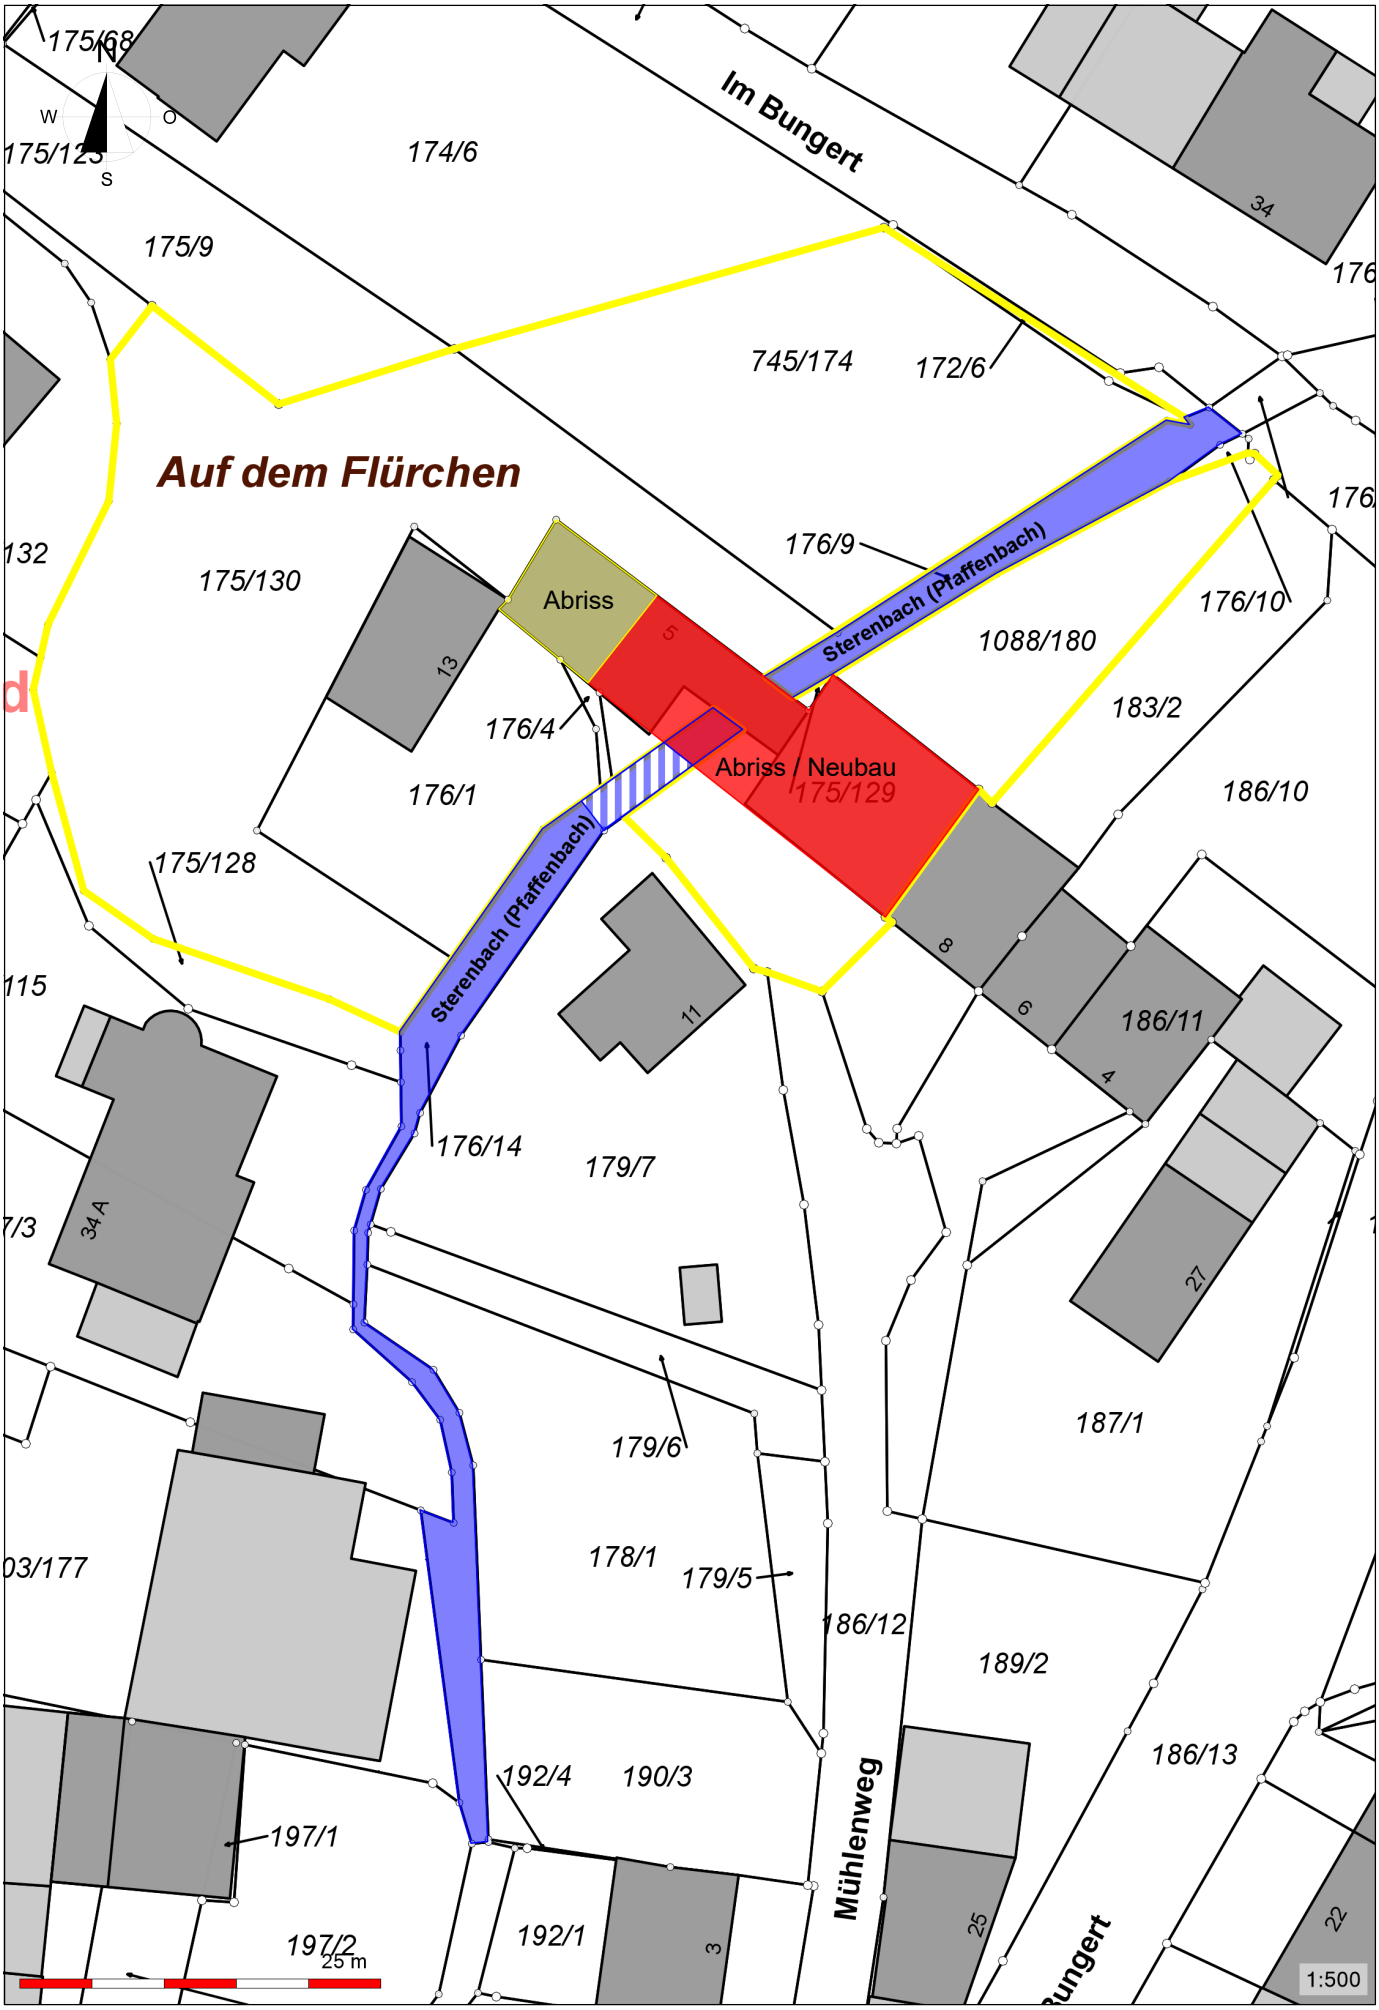
N
W
O
S
175/68
175/123
174/6
Im Bungert
175/9
745/174
172/6
Auf dem Flürchen
132
175/130
176/9
Sterenbach (Pfaffenbach)
176/10
Abriss
5
1088/180
13
176/4
183/2
Abriss / Neubau
175/129
176/1
186/10
175/128
Sterenbach (Pfaffenbach)
115
11
8
6
186/11
4
176/14
179/7
34 A
7/3
27
187/1
179/6
03/177
178/1
179/5
186/12
189/2
186/13
192/4
190/3
Mühlenweg
197/1
25
197/2
192/1
3
Bungert
22
25 m
1:500