


# BEBAUUNGSPLAN DER STADT WITTLICH W-76-00 "Industriegebiet III, Nord"

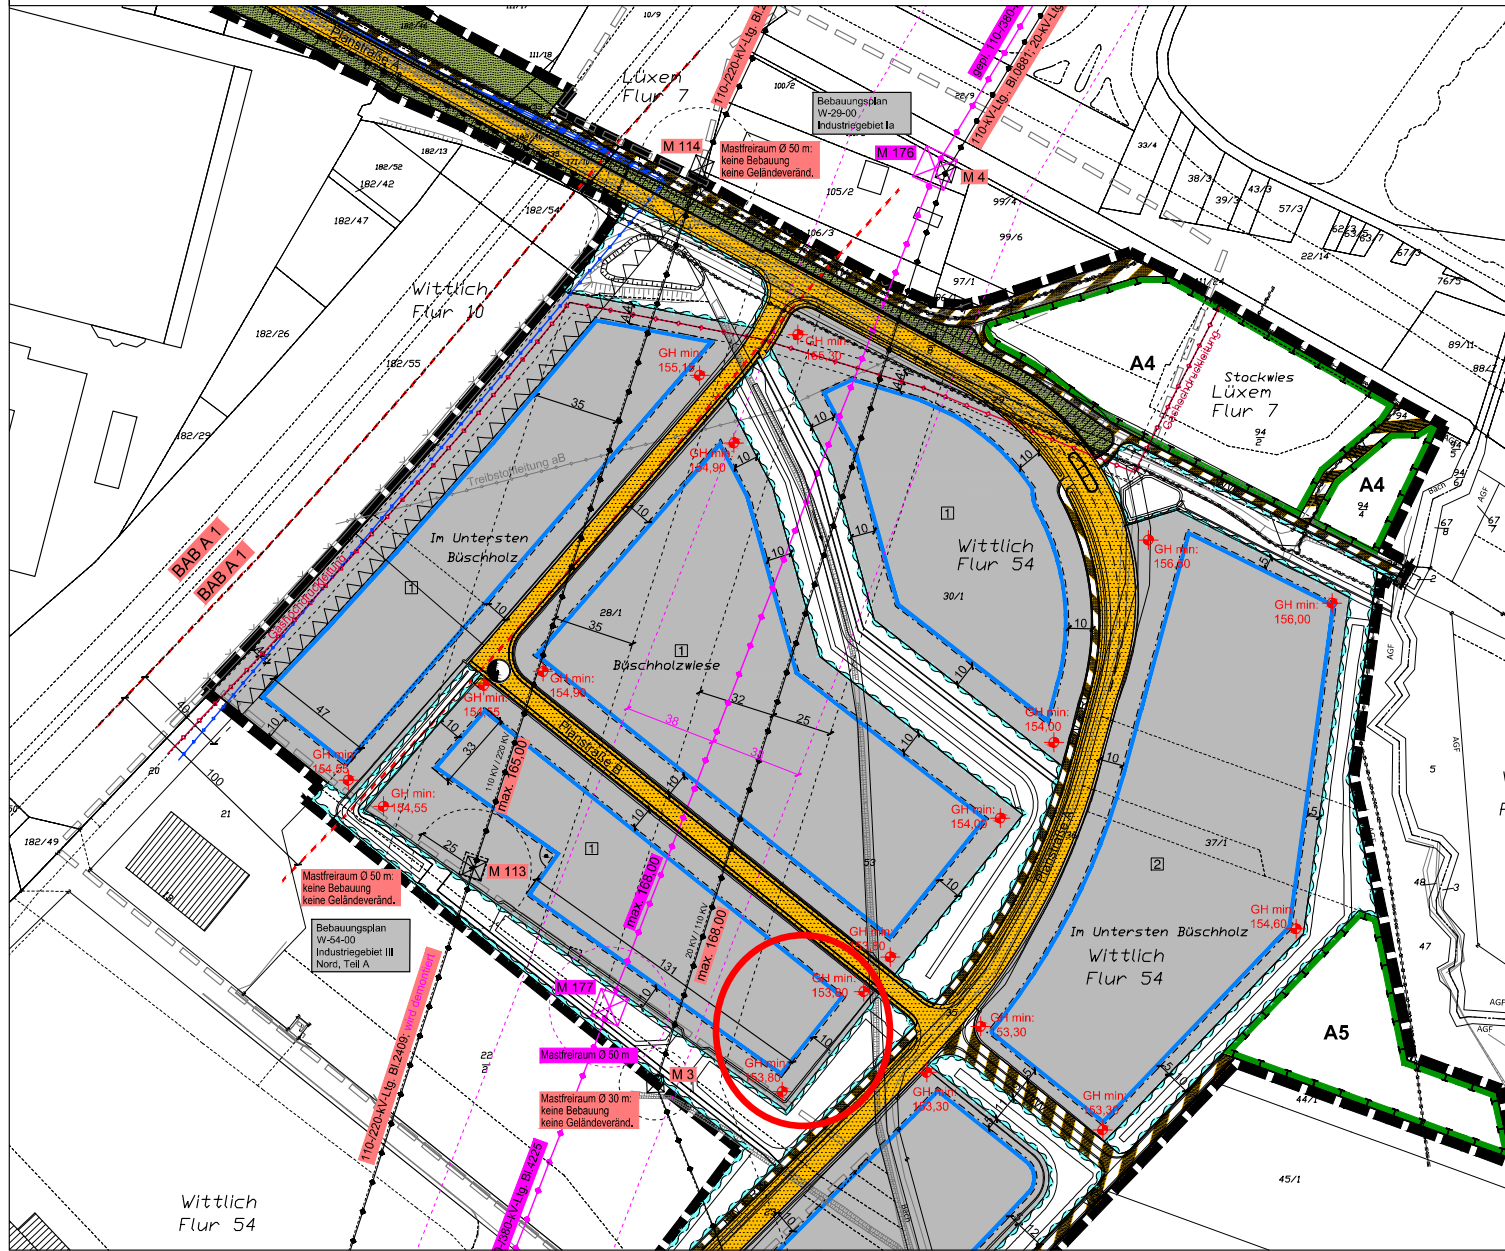

## NUTZUNGSSCHABLONEN

1	GE	54
	II	o
	0,8	1,6
2	GE	51
	II	o
	0,8	1,6
3	GE	
	II	
	0,8	

Verfasser:  
**Dipl.-Ing. H.-P. Stolz**  
 Stadtplaner  
 Weberbach 46  
 54290 Trier  
 0651 99144274 stolz-hp@t-online.de

**BGH PLAN**  
UNTERSCHIEDLICHE STANDARTSCHAFFUNGSSYSTEME  
 01 51391 TIERER PLANRECHNUNGSSYSTEME  
 01 51391 TIERER PLANRECHNUNGSSYSTEME  
 01 51391 TIERER PLANRECHNUNGSSYSTEME

Planzeichnung Teil 2  
 Maßstab 1:2.000

Stand: Satzungsbeschluss