


Auszug Bebauungsplan W-37-00 "Alte Chaussee"

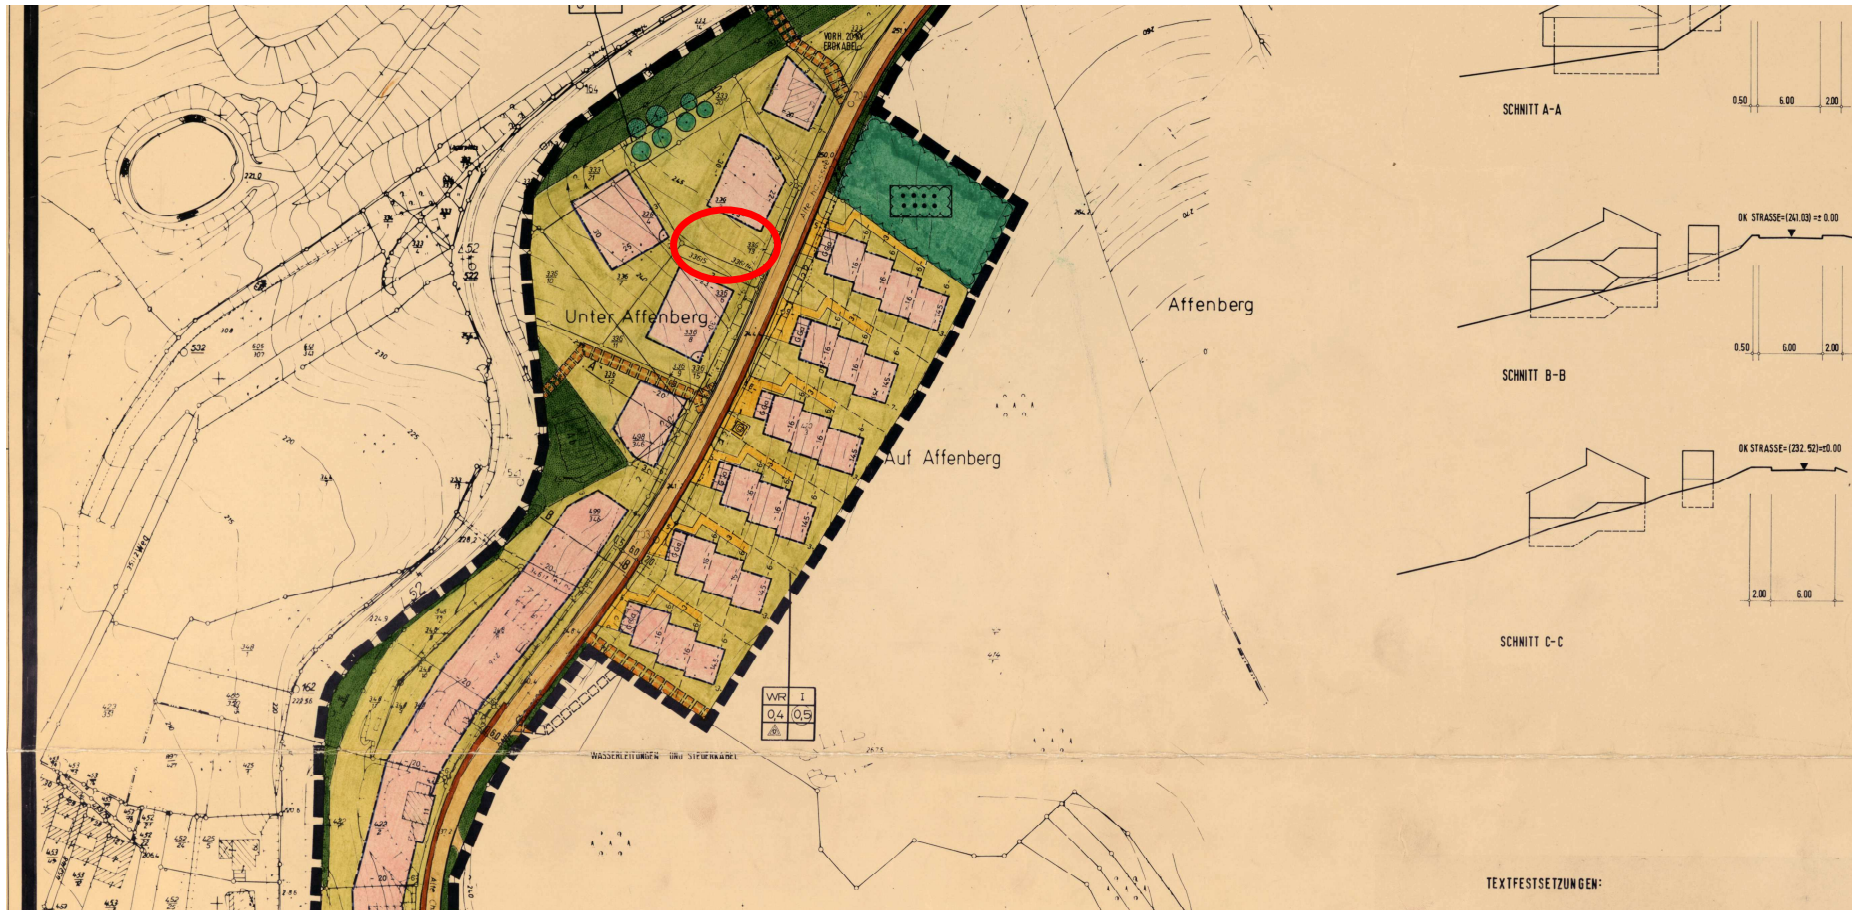

TEXTFESTSETZUNGEN: