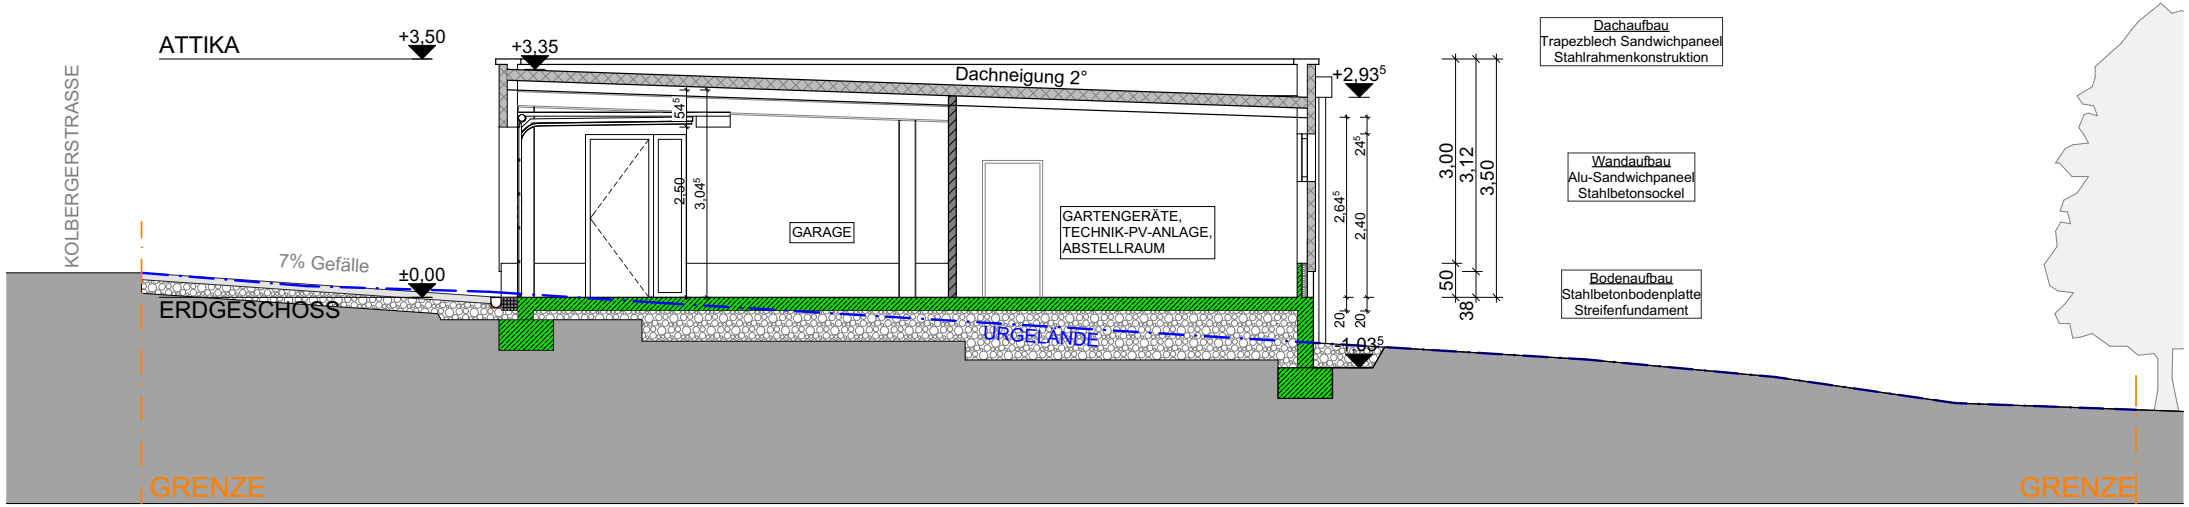
ATTIKA
+3,50
+3,35
Dachneigung 2°
+2,93⁵
KOLBERGERSTRASSE
7% Gefälle
±0,00
ERDGESCHOSS
GARAGE
GARTENGERÄTE,
TECHNIK-PV-ANLAGE,
ABSTELLRAUM
URGELÄNDE
-1,93⁵
54⁵
2,50
3,04⁵
2,64⁵
2,40
24⁵
20
20
3,00
3,12
3,50
1,50
38
Dachaufbau
Trapezblech Sandwichpaneel
Stahlrahmenkonstruktion
Wandaufbau
Alu-Sandwichpaneel
Stahlbetonsockel
Bodenaufbau
Stahlbetonbodenplatte
Streifenfundament
GRENZE
GRENZE

Schnitt A-A