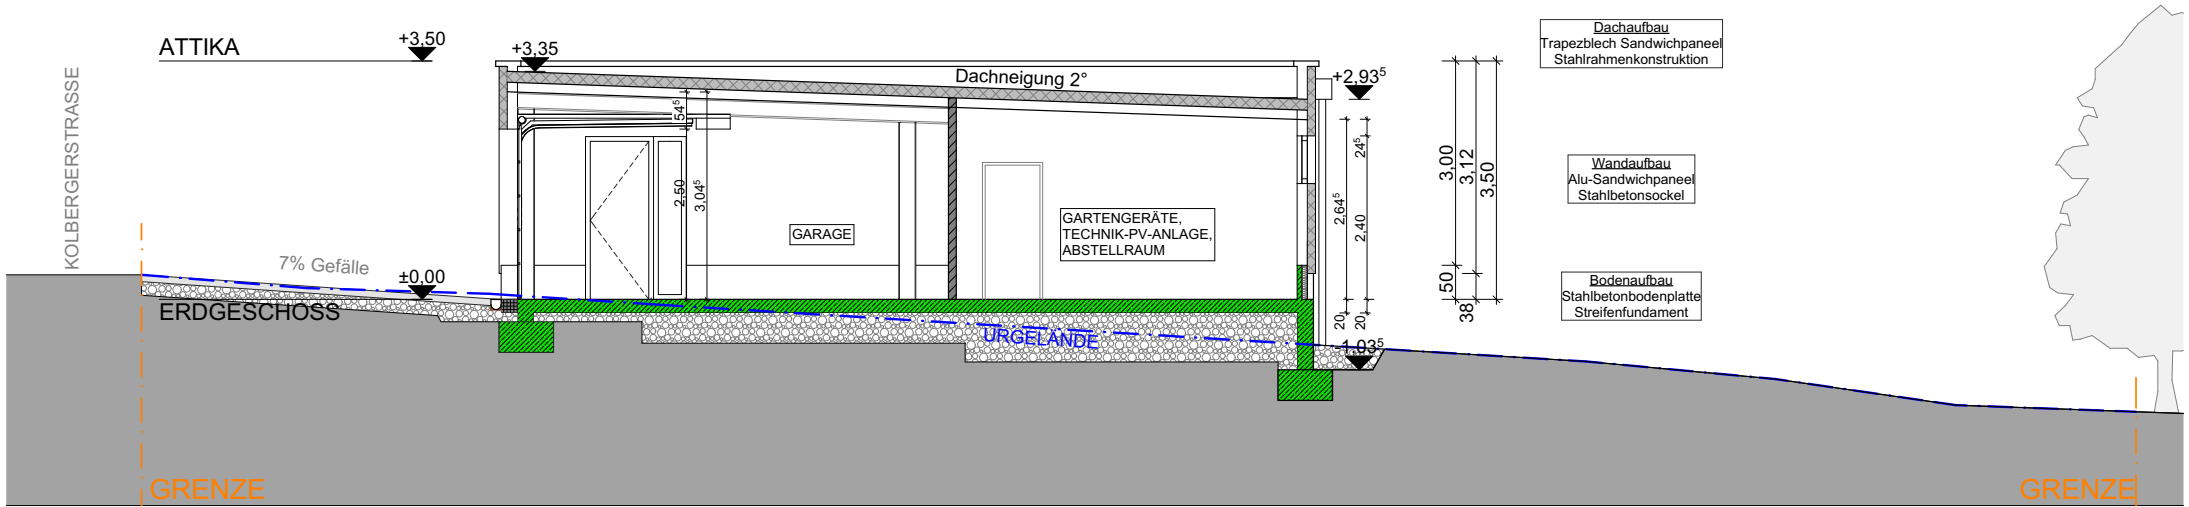
ATTIKA
+3,50
+3,35
Dachneigung 2°
+2,93⁵
KOLBERGERSTRASSE
7% Gefälle
±0,00
ERDGESCHOSS
GARAGE
GARTENGERÄTE,
TECHNIK-PV-ANLAGE,
ABSTELLRAUM
URGELÄNDE
-1,93⁵
GRENZE
GRENZE
Dachaufbau
Trapezblech Sandwichpaneel
Stahlrahmenkonstruktion
Wandaufbau
Alu-Sandwichpaneel
Stahlbetonsockel
Bodenaufbau
Stahlbetonbodenplatte
Streifenfundament

Schnitt A-A