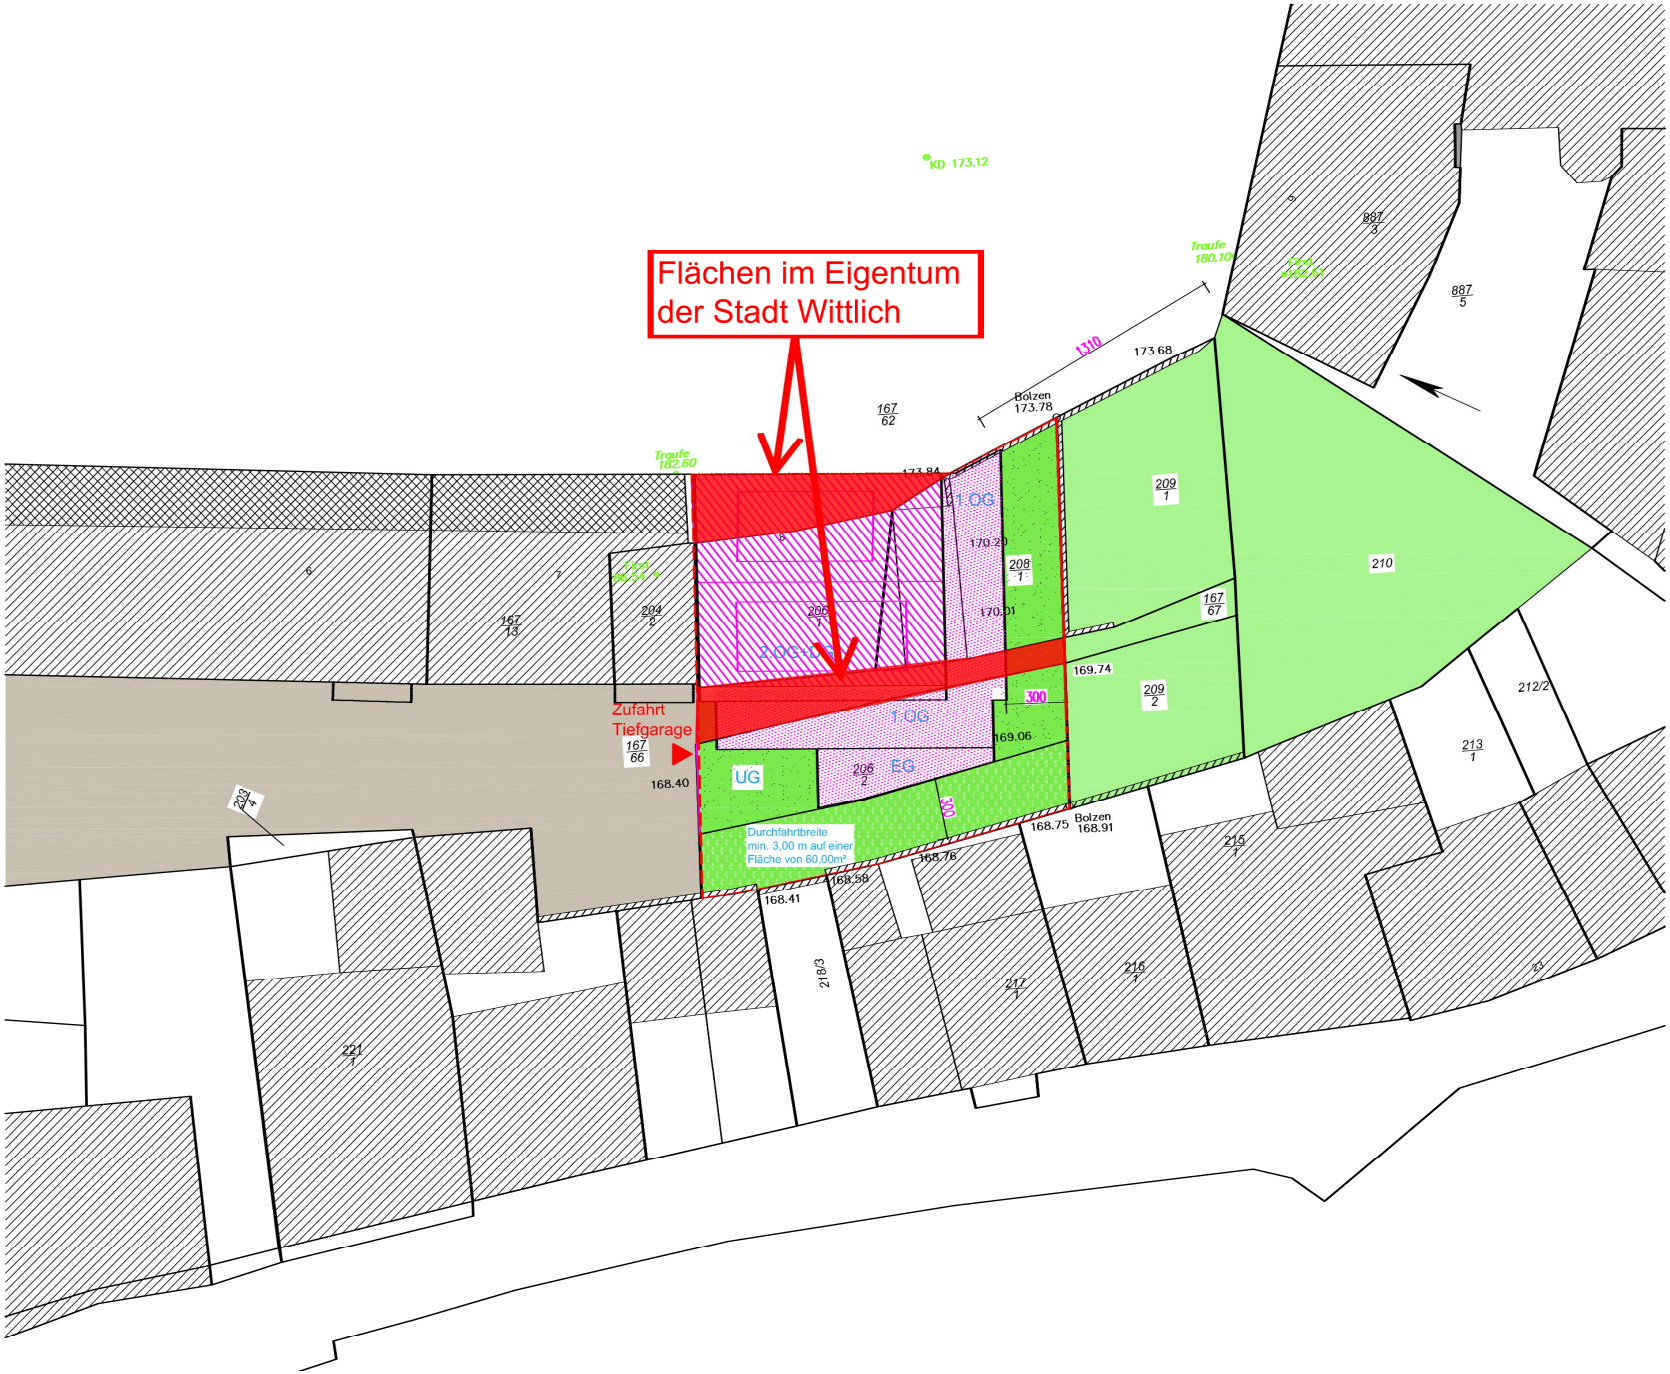
Flächen im Eigentum der Stadt Wittlich
KD 173.12
Traufe 180.10
Traufe 182.50
Bolzen 173.78
173.68
1210
887/3
887/5
209/1
210
208/1
167/62
167/67
167/13
204/2
206/1
206/2
209/2
213/1
212/2
215/1
216/1
217/1
218/3
221/1
223/1
170.29
170.01
169.74
169.06
168.75
168.91
168.76
168.58
168.41
168.40
1.OG
2.OG+DG
UG
EG
300
Zufahrt Tiefgarage
167/66
Durchfahrtbreite min. 3,00 m auf einer Fläche von 60,00m²