

# Auszug aus den Geobasisinformationen

Liegenschaftskarte



## Rheinland-Pfalz


VERMESSUNGS- UND  
KATASTERAMT  
WESTEIFEL-MOSEL

Hergestellt am 29.03.2021

Flurstück: 122, 123  
Flur: 12  
Gemarkung: Wengerohr

Gemeinde: Wittlich  
Landkreis: Berncastel-Wittlich

Im Viertheil 24  
54470 Berncastel-Kues

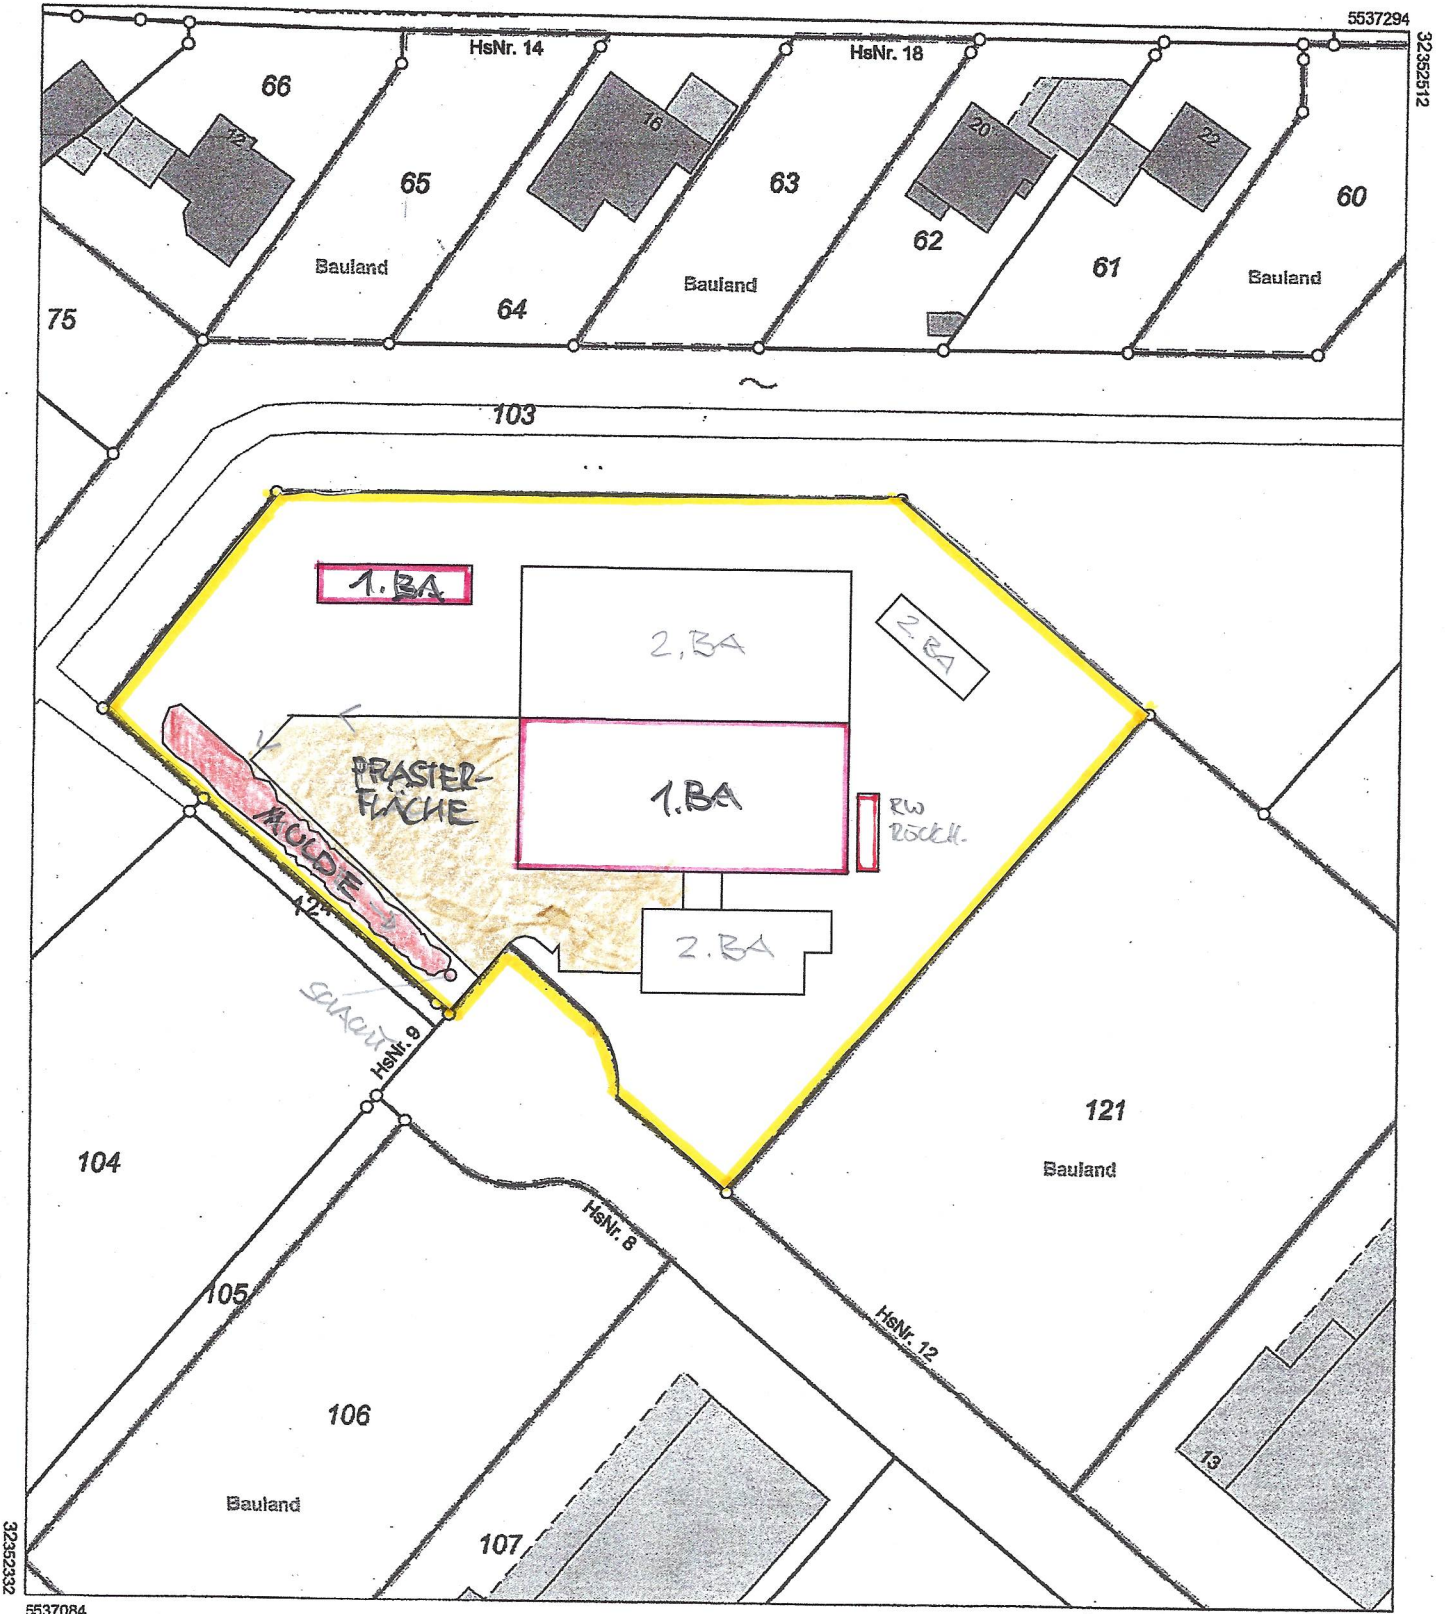

5537084

Maßstab 1 : 1 000 0 10 20 30 Meter

Vervielfältigungen für eigene Zwecke sind zugelassen. Eine unmittelbare oder mittelbare Vermarktung, Umwandlung oder Veröffentlichung der Geobasisinformationen bedarf der Zustimmung der zuständigen Vermessungs- und Katasterbehörde (§12 Landesgesetz über das amtliche Vermessungswesen).

Hergestellt durch Öffentlich best. Vermessungsingenieur Dr.-Ing. Norbert Arent.  
Befugnis eingeräumt am 09.11.2006 durch Landesamt für Vermessung und Geobasisinformation Rheinland-Pfalz.