



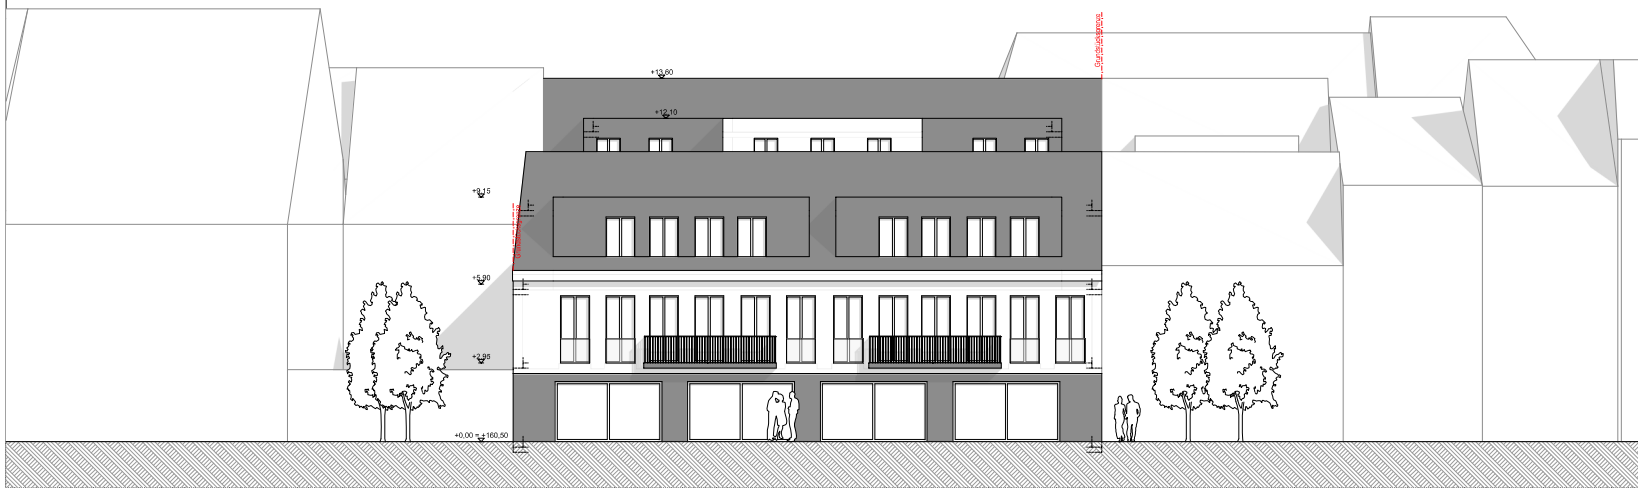


ANSICHT NORD OST 1.100




ANSICHT SÜD WEST 1.100

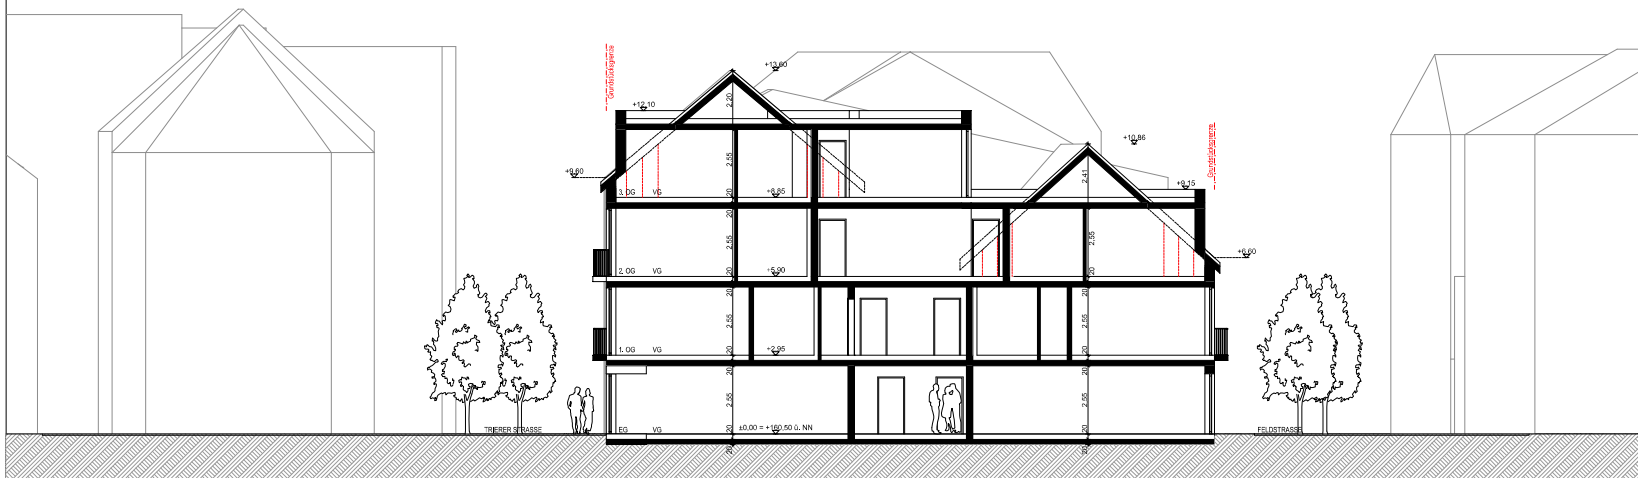

SCHNITT A-A 1.100

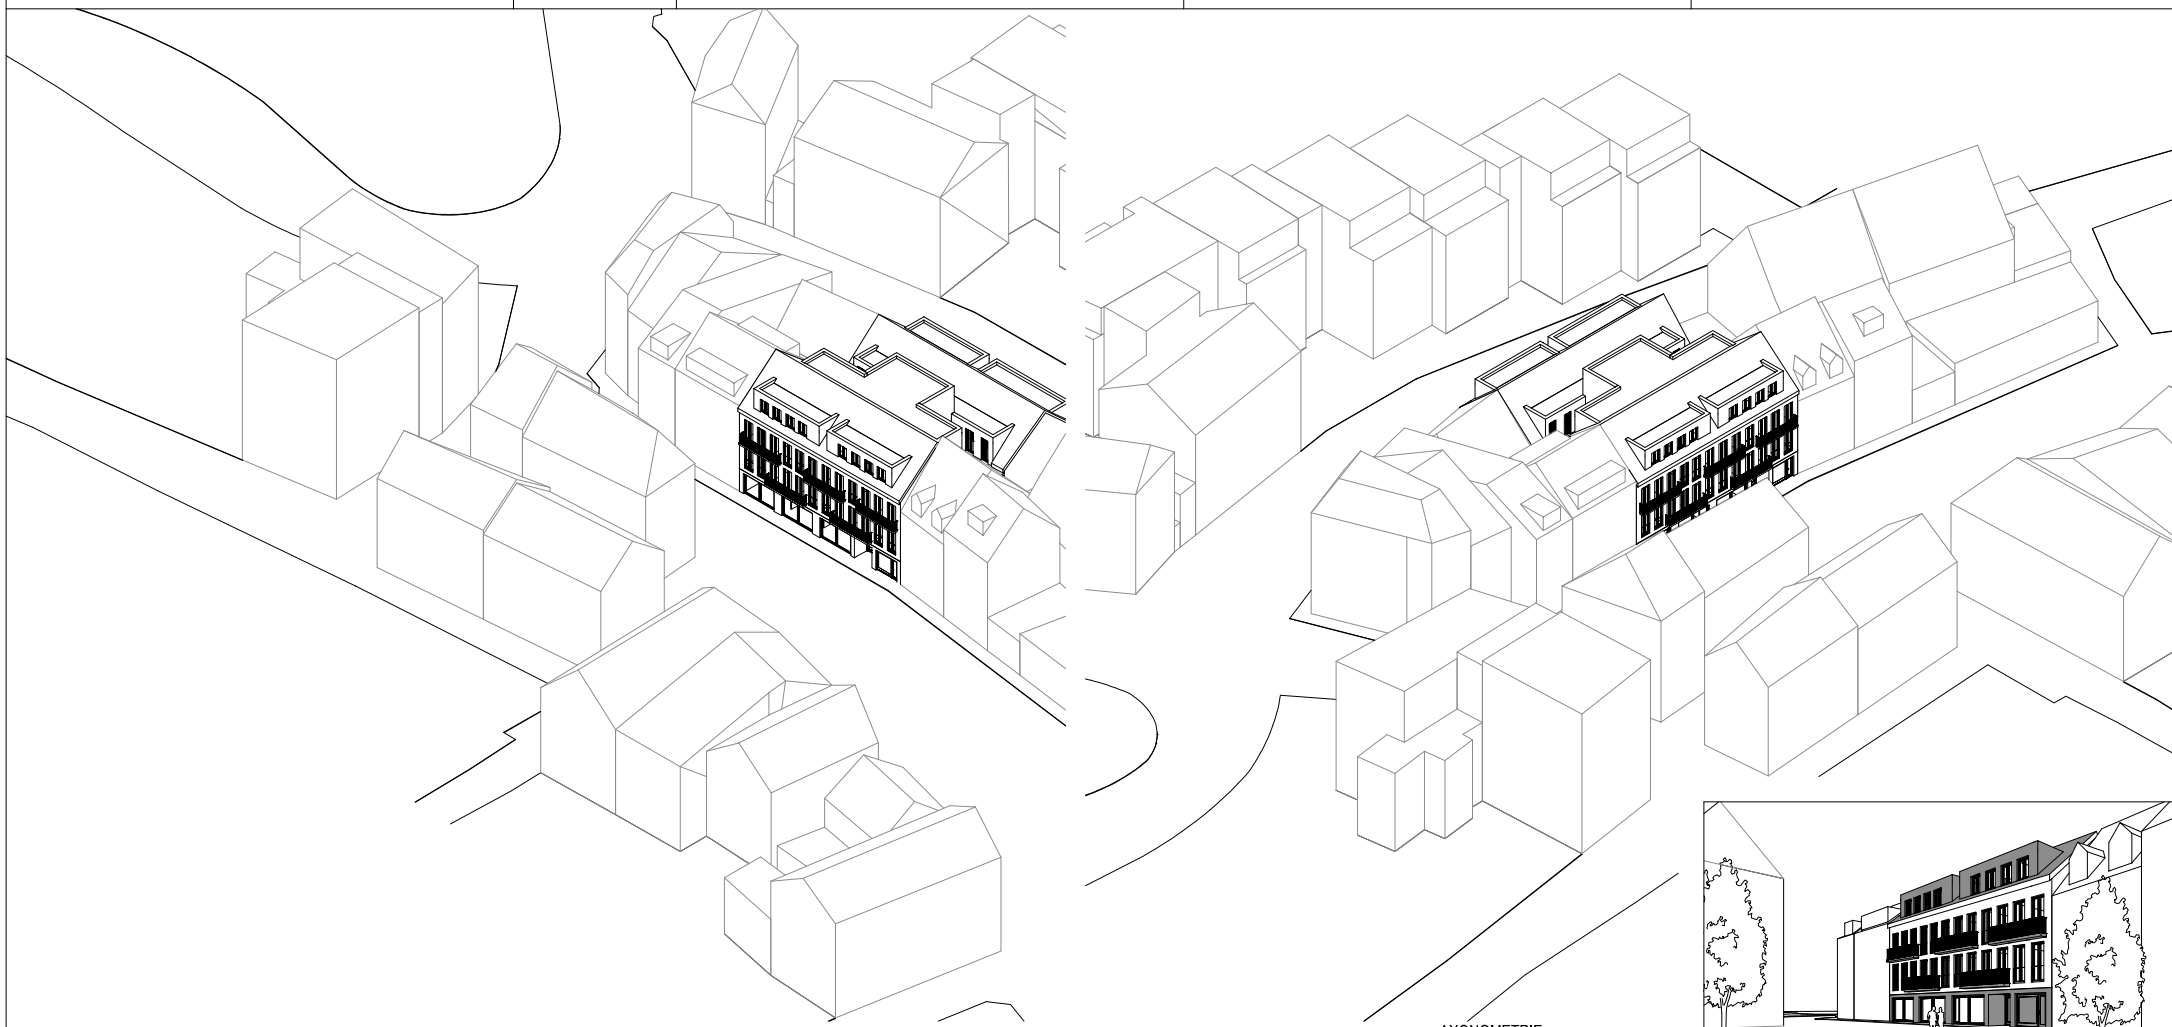

AXONOMETRIE

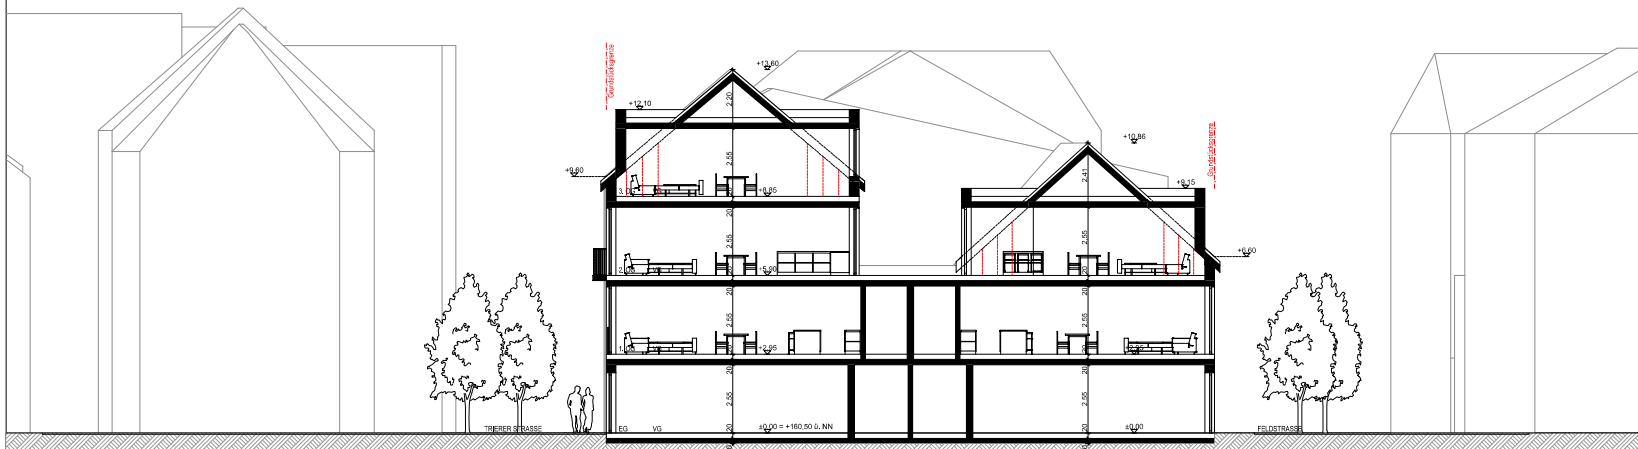

SCHNITT B-B 1.100



Trierer Straße



Feldstraße