


# Stadt Wittlich Bebauungsplan WW-21-00 „Erweiterung Industriegebiet Wengerohr-Süd“

Entwurf

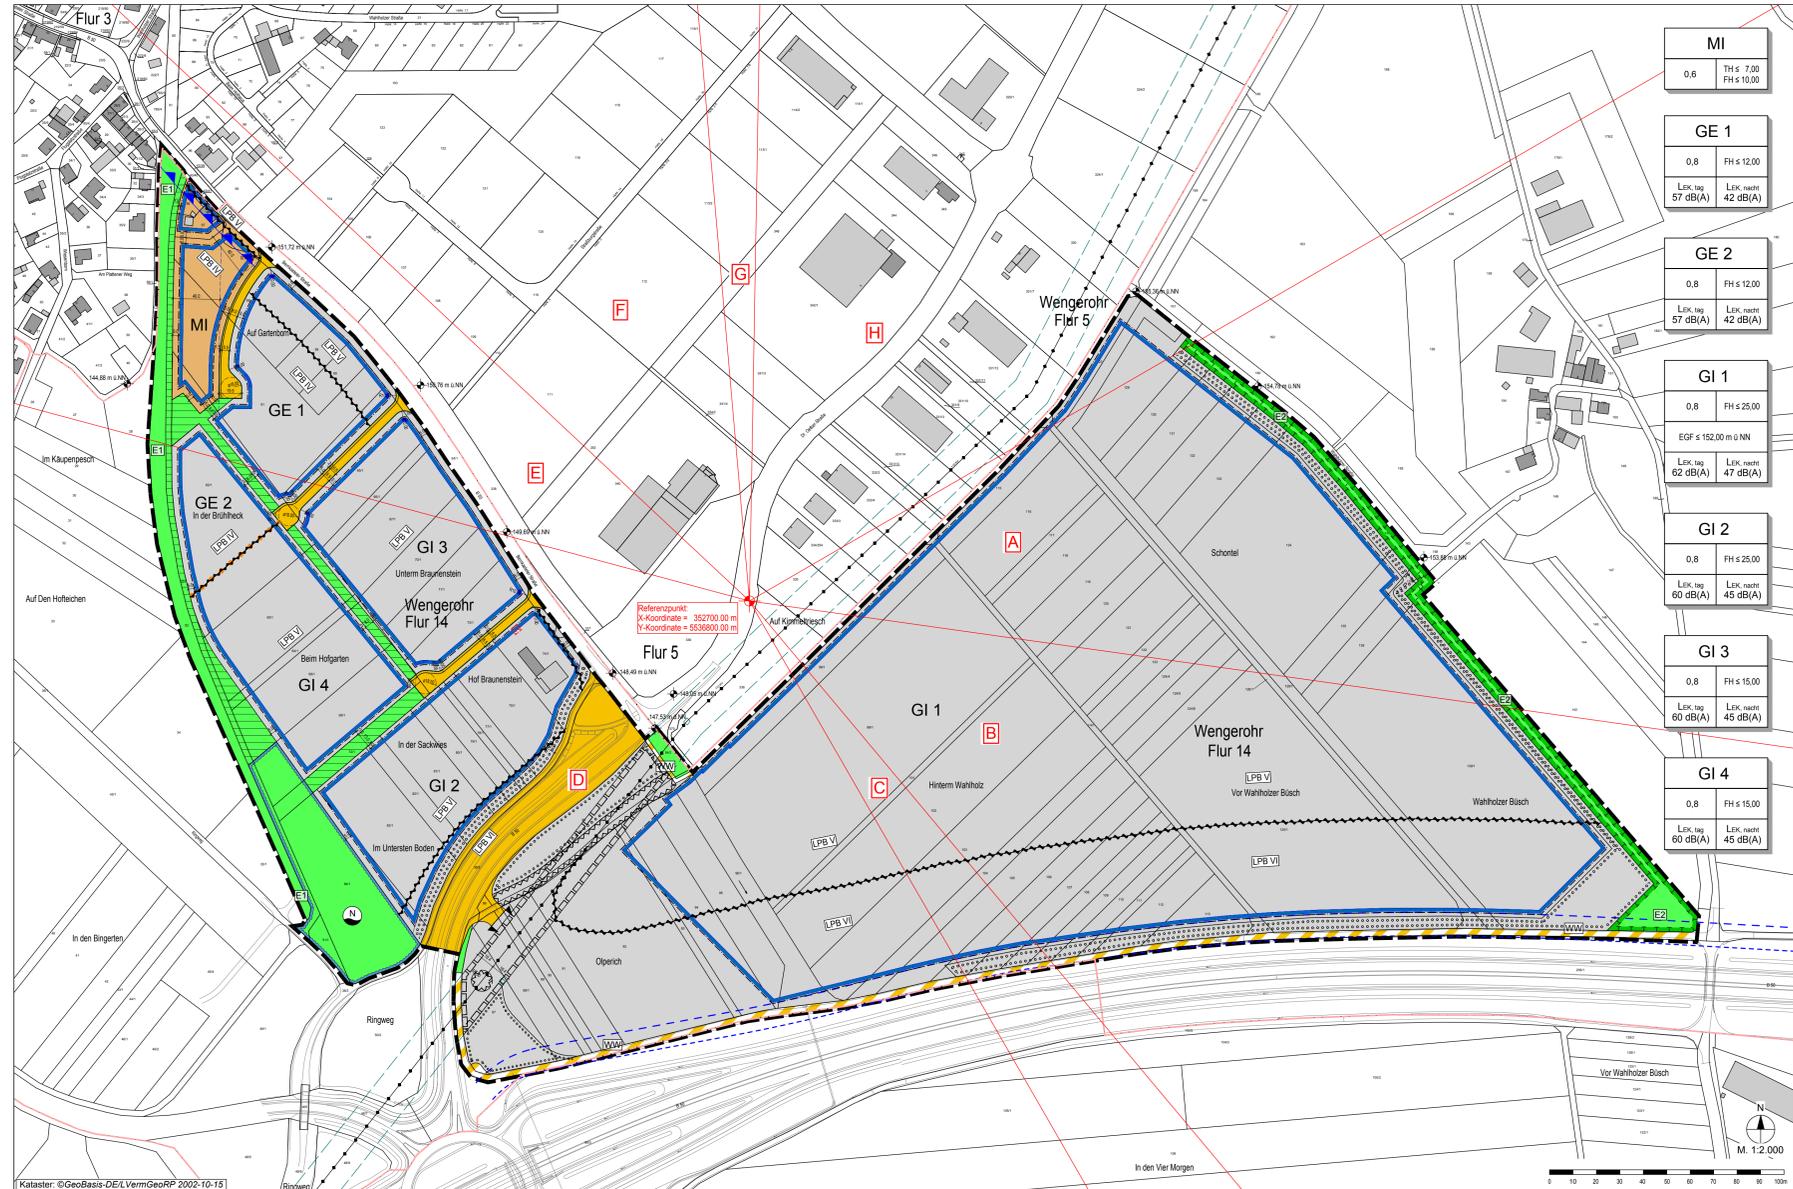

### Legende

- Art der baulichen Nutzung (§ 9 Abs. 1 Nr. 1 BauGB, §§ 1 bis 11 der BauNVO)
- MI Mischgebiete (§ 6 BauNVO)
  - GE Gewerbegebiete (§ 8 BauNVO)
  - GI Industriegebiete (§ 9 BauNVO)

- Maß der baulichen Nutzung (§ 9 Abs. 1 Nr. 1 BauGB, § 16 BauNVO)
- GRZ 0,8 Grundflächenzahl 0,8  
GHs25,0m Gebäudehöhe max. 25,0 m  
EGF≤152,0m/0NN Erdgeschossfußbodenhöhe

- Bauweise, Bauformen, Baugrenzen (§ 9 Abs. 1 Nr. 2 BauGB, §§ 22 und 23 der BauNVO)
- Baugrenze

- Verkehrsfächen (§ 9 Abs. 1 Nr. 11 und Abs. 6 BauGB)
- Straßenverkehrsflächen
  - Straßenbegrenzungslinie auch gegenüber Verkehrsfächen besonderer Zweckbestimmung
  - Verkehrsfächen besonderer Zweckbestimmung
  - Wirtschaftsweg
  - Einfahrtbereich

- Wasserflächen und Flächen für die Wasserwirtschaft, den Hochwasserschutz und die Regelung des Wasserabflusses (§ 9 Abs. 1 Nr. 16 und Abs. 6 BauGB)
- Flächen für die Ableitung von Niederschlagswasser
  - Umgrünung von Flächen für die Wasserwirtschaft, den Hochwasserschutz und die Regelung des Wasserabflusses
  - Rückhaltung und Versickerung von Niederschlagswasser

- Hauptversorgungs- und Hauptabwasserleitungen (§ 9 Abs. 1 Nr. 13 und Abs. 6 BauGB)
- Freileitung 110 kV oberirdisch mit Schutzstreifen

- Grünflächen (§ 9 Abs. 1 Nr. 15 und Abs. 6 BauGB)
- Öffentliche Grünflächen

- Planungen, Nutzungsregelungen, Maßnahmen und Flächen für Maßnahmen zum Schutz, zur Pflege und zur Entwicklung von Boden, Natur und Landschaft (§ 9 Abs. 1 Nr. 20, 25 und Abs. 6 BauGB)
- Umgrünung von Flächen für Maßnahmen zum Schutz, zur Pflege und zur Entwicklung von Natur und Landschaft (§ 9 Abs. 1 Nr. 20 und Abs. 6 BauGB)
  - Umgrünung von Flächen zum Anpflanzen von Bäumen, Sträuchern und sonstigen Bepflanzungen (§ 9 Abs. 1 Nr. 25 Buchstabe a und Abs. 6 BauGB)

- Sonstige Planzeichen
- Umgrünung der Flächen, die von der Bebauung freizuhalten sind (§ 9 Abs. 1 Nr. 10 und Abs. 6 BauGB)
  - Grenze des räumlichen Geltungsbereichs des Bebauungsplans (§ 9 Abs. 7 BauGB)
  - Mit Geh-, Fahr- und Leitungsrechten zu belastende Flächen (§ 9 Abs. 1 Nr. 21 und Abs. 6 BauGB)
  - Umgrünung der Flächen für besondere Anlagen und Vorkehrungen zum Schutz vor schädlichen Umwelteinwirkungen im Sinne des Bundes-Immissionsschutzgesetzes (Landschaftliche Lärmempfindlichkeit (§ 9 Abs. 1 Nr. 24 und Abs. 6 BauGB))
  - Abgrenzung unterschiedlicher Nutzungen, zum Beispiel von Baugebiet, oder Abgrenzung des Maßes der Nutzung innerhalb eines Baugebiets (zum Beispiel § 1 Abs. 4, § 16 Abs. 5 BauGB)
  - Flurstücksgrenze laut Kataster (Flurstücknummer laut Kataster)
  - Lt > 60dB(A)
  - Bemaßung
  - Strassenhöhen in Meter über Normal Null
  - Gebäude, Wohngebäude
  - Gebäude für Wirtschaft oder Gewerbe
  - Gebäude für öffentliche Zwecke

- Abbruch Gebäude
- Flurgrenze
- Zusatzkontingente (siehe textl. Festsetzungen)
- Referenzpunkt Zusatzkontingente

- Nachrichtliche Übernahme
- Anbauverbotszone gem. § 9 Abs. 1 FStRG
  - Anbaubeschränkungszone gem. § 9 Abs. 2 FStRG

### Nutzungsschablone (Erläuterung)

Art der baulichen Nutzung		GI	
Grundflächenzahl	0,8	TH ≤ 7,00	Traufhöhe als Höchstmaß
EGF ≤ 152,00 m/0 NN		FH ≤ 10,00	Firsthöhe als Höchstmaß
EGF ≤ 152,00 m/0 NN		Erdgeschossfußbodenhöhe als Höchstmaß	
siehe textliche Festsetzungen		EGF ≤ 152,00 m/0 NN	siehe textliche Festsetzungen
		LEK tag 57 dB(A)	LEK nacht 42 dB(A)

### Rechtsgrundlagen

- Bund**
- Raumordnungsgesetz (ROG) vom 22. Dezember 2008 (BGBl. I Nr. 65 vom 30. Dezember 2008, S. 2988), zuletzt geändert durch Artikel 124 der Zehnten Zuständigkeitsanpassungsverordnung vom 31. August 2015 (BGBl. I Nr. 35 vom 07. September 2015, S. 1474)
  - Baugesetzbuch (BauGB) in der Fassung vom 23. September 2004 (BGBl. I Nr. 52 vom 01. Oktober 2004, S. 2414), zuletzt geändert durch Artikel 6 des Ämtervernehmensbeschleunigungsgesetzes vom 20. Oktober 2015 (BGBl. I Nr. 40 vom 23. Sept. 2015, S. 1722)
  - Verordnung über die bauliche Nutzung der Grundstücke (Baunutzungsverordnung - BauNVO) in der Fassung vom 29. Januar 1990 (BGBl. I Nr. 190), zuletzt geändert durch Artikel 2 des Gesetzes zur Stärkung der Innenentwicklung in den Städten und Gemeinden und weiteren Fortentwicklung des Städtebaurechts vom 11. Juni 2013 (BGBl. I Nr. 29 vom 20. Juni 2013, S. 1548)
  - Verordnung über die Ausarbeitung der Bauleitpläne und die Darstellung des Planinhalts (Planzeichnungsverordnung 1990 - PlanZV 90) vom 18. Dezember 1990 (BGBl. 1991 I S. 58), zuletzt geändert durch Artikel 2 des Gesetzes zur Fortsetzung des Kommerschutzes bei der Entwicklung in den Städten und Gemeinden vom 22. Juli 2011 (BGBl. I Nr. 39 vom 29. Juli 2011, S. 1509)
  - Gesetz über Naturschutz und Landschaftspflege (Bundesnaturschutzgesetz - BNatSchG) vom 29. Juli 2009 (BGBl. I Nr. 51 vom 06. August 2009, S. 2542), zuletzt geändert durch Artikel 421 der Zehnten Zuständigkeitsanpassungsverordnung vom 31. August 2015 (BGBl. I Nr. 35 vom 07. September 2015, S. 1474)
  - Gesetz zum Schutz vor schädlichen Umwelteinwirkungen durch Luftverunreinigungen, Geräusche, Erschütterungen und ähnliche Vorgänge (Bundes-Immissionsschutzgesetz - BImSchG) in der Fassung vom 17. Mai 2013 (BGBl. Nr. 25 vom 27. Mai 2013, S. 1274), zuletzt geändert durch Artikel 76 der Zehnten Zuständigkeitsanpassungsverordnung vom 31. August 2015 (BGBl. I Nr. 35 vom 07. September 2015, S. 1474)
  - Gesetz über die Umweltverträglichkeitsprüfung (UVPG) in der Fassung vom 24. Februar 2010 (BGBl. Nr. 7 vom 25. Februar 2010, S. 84), zuletzt geändert durch Artikel 2 des Gesetzes zur Änderung von Bestimmungen des Rechts des Energieleitungsbaus vom 21. Dezember 2015 (BGBl. I Nr. 55 vom 30. Dezember 2015, S. 2490)
  - Fauna-Flora-Habitat-Richtlinie zur Erhaltung der natürlichen Lebensräume sowie der wildlebenden Tiere und Pflanzen, Richtlinie 92/43/EWG des Rates vom 21. Mai 1992 (ABl. Nr. L 206 vom 22. Juli 1992, S. 7), zuletzt geändert durch die Richtlinie 2013/17/EU des Rates vom 13. Mai 2013 (ABl. Nr. L 158 vom 10. Juni 2013, S. 193)
  - Bundesfernstraßengesetz (FStrG) in der Fassung vom 28. Juni 2007 (BGBl. Nr. 29 vom 10. Juli 2007, S. 1206), zuletzt geändert durch Artikel 466 der Zehnten Zuständigkeitsanpassungsverordnung vom 31. August 2015 (BGBl. I Nr. 35 vom 07. September 2015, S. 1474), mittelbare Änderung durch Art. 1b des Ersten Gesetzes zur Änderung des Arbeitnehmer-Entsendungsgesetzes vom 24. Mai 2014 (BGBl. I Nr. 21 vom 29. Mai 2014, S. 538) ist berücksichtigt
  - Gesetz zur Ordnung des Wasserhaushalts (Wasserhaushaltsgesetz - WHG) vom 31. Juli 2009 (BGBl. I Nr. 51 vom 06. August 2009, S. 2565), zuletzt geändert durch Artikel 1 des Gesetzes zur Änderung des Wasserhaushaltsgesetzes zur Einführung von Grunddaten für die Kosten von Wasserdienstleistungen und Wassernutzungen sowie zur Änderung des Abwasserabgabengesetzes vom 11. April 2016 (BGBl. I Nr. 17 vom 18. April 2016, S. 745)
- Land**
- Landesplanungsgesetz Rheinland-Pfalz (LPKG) vom 10. April 2003 (GVBl. Nr. 5 vom 28. April 2003, S. 41), zuletzt geändert durch § 24 des Landesnaturschutzgesetzes vom 06. Oktober 2015 (GVBl. Nr. 11 vom 15. Oktober 2015, S. 283, 295)
  - Landesbauordnung Rheinland-Pfalz (LBO) vom 24. November 1998 (GVBl. 1998, S. 365), zuletzt mehrfach geändert durch Artikel 1 des Dritten Landesgesetzes zur Änderung der Landesbauordnung Rheinland-Pfalz vom 15. Juni 2015 (GVBl. Nr. 6 vom 24. Juni 2015, S. 77)
  - Gemeindeordnung für Rheinland-Pfalz (GemO) vom 31. Januar 1994 (GVBl. 1994, S. 153), zuletzt geändert durch Artikel 1 des Landesgesetzes zur Verbesserung direktdemokratischer Beteiligungsmöglichkeiten auf kommunaler Ebene vom 22. Dezember 2015 (GVBl. Nr. 17 vom 29. Dezember 2015, S. 477)
  - Landesgesetz zur nachhaltigen Entwicklung von Natur und Landschaft Rheinland-Pfalz (Landesnaturschutzgesetz - LNatSchG) in der Fassung der Bekanntmachung vom 06. Oktober 2015 (GVBl. Nr. 11 vom 15. Oktober 2015, S. 293)
  - Landes-Immissionsschutzgesetz (LImSchG) vom 20. Dezember 2000 (GVBl. 2000, S. 578), zuletzt geändert durch Artikel 1 des Vierten Landesgesetzes zur Änderung des Landes-Immissionsschutzgesetzes vom 19. August 2014 (GVBl. Nr. 9 vom 22. August 2014, S. 194)
  - Landeswassergesetz Rheinland-Pfalz (LWG) in der Fassung der Bekanntmachung vom 14. Juni 2016 (GVBl. Nr. 8 vom 29. Juni 2016, S. 127), zuletzt geändert durch § 28 des Landesstranzparenzgesetzes vom 27. November 2015 (GVBl. Nr. 14 vom 04. Dezember 2015, S. 393)
  - Landesstranzparenzgesetz Rheinland-Pfalz (LStranzG) in der Fassung vom 01. August 1977 (GVBl. 1977, S. 273), zuletzt geändert durch § 9 des Landesgesetzes über die Umweltverträglichkeitsprüfung vom 22. Dezember 2015 (GVBl. Nr. 17 vom 29. Dezember 2015, S. 516)
  - Denkmalschutzgesetz Rheinland-Pfalz (DSchG) vom 23. März 1978 (GVBl. 1978, S. 150), zuletzt geändert durch Artikel 3 des Landesgesetzes zum Erlass eines Bibliothekgesetzes und zur Änderung und Aufhebung weiterer bibliothekbezogener Vorschriften vom 03. Dezember 2014 (GVBl. Nr. 16 vom 12. Dezember 2014, S. 245)
  - Landesnachbarrechtsgesetz Rheinland-Pfalz (LNRG) vom 15. Juni 1970 (GVBl. 1970, S. 198), zuletzt mehrfach geändert durch Artikel 1 des Ersten Landesgesetzes zur Änderung des Nachbarrechtsgesetzes für Rheinland-Pfalz vom 21. Juni 2005 (GVBl. Nr. 11 vom 05. August 2005, S. 209)

**STADTVERWALTUNG WITTLICH**  
- FACHBEREICH PLANUNG UND BAU -

IMAUFTRAG

HANS HANSEN  
Wittlich, den

### Bestandteile des Bebauungsplans


Der Bebauungsplan besteht aus der Planzeichnung M. 1:2.000 sowie den textlichen Festsetzungen. Die Begründung mit Umweltbericht ist beigefügt.

**Projekt**

Stadt Wittlich  
Bebauungsplan WW-21-00  
„Erweiterung Industriegebiet  
Wengerohr-Süd“

**Entwurf**

Stadt Wittlich	Auftraggeber
9-2015-33-12	Projektnummer
Daniel Heiler / Sandra Kramer / Jena Auzich	Bearbeitung
16. Juni 2016	Stand
1:2.000	Maßstab
0,670 m x 1,360 m	Plangröße

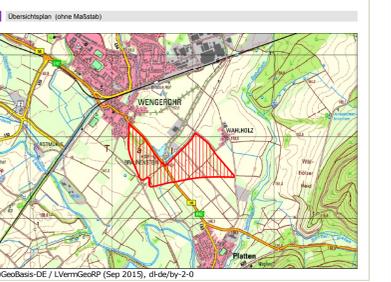

<p>Die Planunterlage erfüllt die Anforderungen des § 1 der Planzeichnungsverordnung (Stand der Plangrundlage 2015-08-10)</p> <p>Der Stadtrat hat in seiner Sitzung vom der Aufstellung des Bebauungsplanes WW-21-00 „Erweiterung Industriegebiet Wengerohr-Süd“ gem. § 4 (1) BauGB beschlossen.</p> <p>In seiner Sitzung vom hat der Stadtrat die Durchführung der Beteiligung der Öffentlichkeit gem. § 3 (1) BauGB sowie gem. § 4a (1) BauGB die gleichzeitige Durchführung der Bürgerbeteiligung nach § 4 (1) BauGB für den Bebauungsplan WW-21-00 „Erweiterung Industriegebiet Wengerohr-Süd“ beschlossen.</p> <p>Wittlich, den Stadtverwaltung</p> <p>Bürgermeister (DS)</p>	<p>Dieser Entwurf des Bebauungsplanes einschließlich der Textfestsetzungen hat mit der Begründung gem. § 3 (2) BauGB für die Dauer eines Monats in der Zeit vom bis zu jedermanns Einsicht öffentlich ausliegen. Ort und Dauer der Auslegung wurden am mit dem Hinweis ortsüblich bekannt gemacht, dass Bedenken und Anregungen während der Auslegungsfrist vorgebracht werden können. Die Behörden und sonstigen Träger öffentlicher Belange wurden gem. § 4 (2) BauGB mit dem Schreiben vom an der Planung beteiligt.</p> <p>Wittlich, den Stadtverwaltung</p> <p>Bürgermeister (DS)</p>	<p>Der Stadtrat der Stadt Wittlich hat am den Bebauungsplan WW-21-00 „Erweiterung Industriegebiet Wengerohr-Süd“ gem. § 24 der Gemeindeordnung von Rheinland-Pfalz vom 31.01.1994 und gem. § 10 BauGB als Satzung</p> <p>BESCHLOSSEN</p> <p>Wittlich, den Stadtverwaltung</p> <p>Bürgermeister (DS)</p>	<p>Die Übereinstimmung des textlichen und zeichnerischen Inhaltes dieses Bebauungsplanes mit dem Willen des Stadtrates sowie die Einhaltung des gesetzlich vorgeschriebenen Verfahrens zur Aufstellung des Bebauungsplanes werden bekräftigt.</p> <p>AUSGEFERTIGT</p> <p>Wittlich, den Stadtverwaltung</p> <p>Bürgermeister (DS)</p>	<p>Der Beschluss des Bebauungsplanes als Satzung durch die Stadt Wittlich ist am gem. § 10 (3) BauGB öffentlich bekanntgemacht worden mit dem Hinweis, dass der Bebauungsplan während der Dienststunden von jedermann eingesehen werden kann.</p> <p>RECHTSVERBINDLICH</p> <p>Wittlich, den Stadtverwaltung</p> <p>Bürgermeister (DS)</p>
---	--	---	--	---