


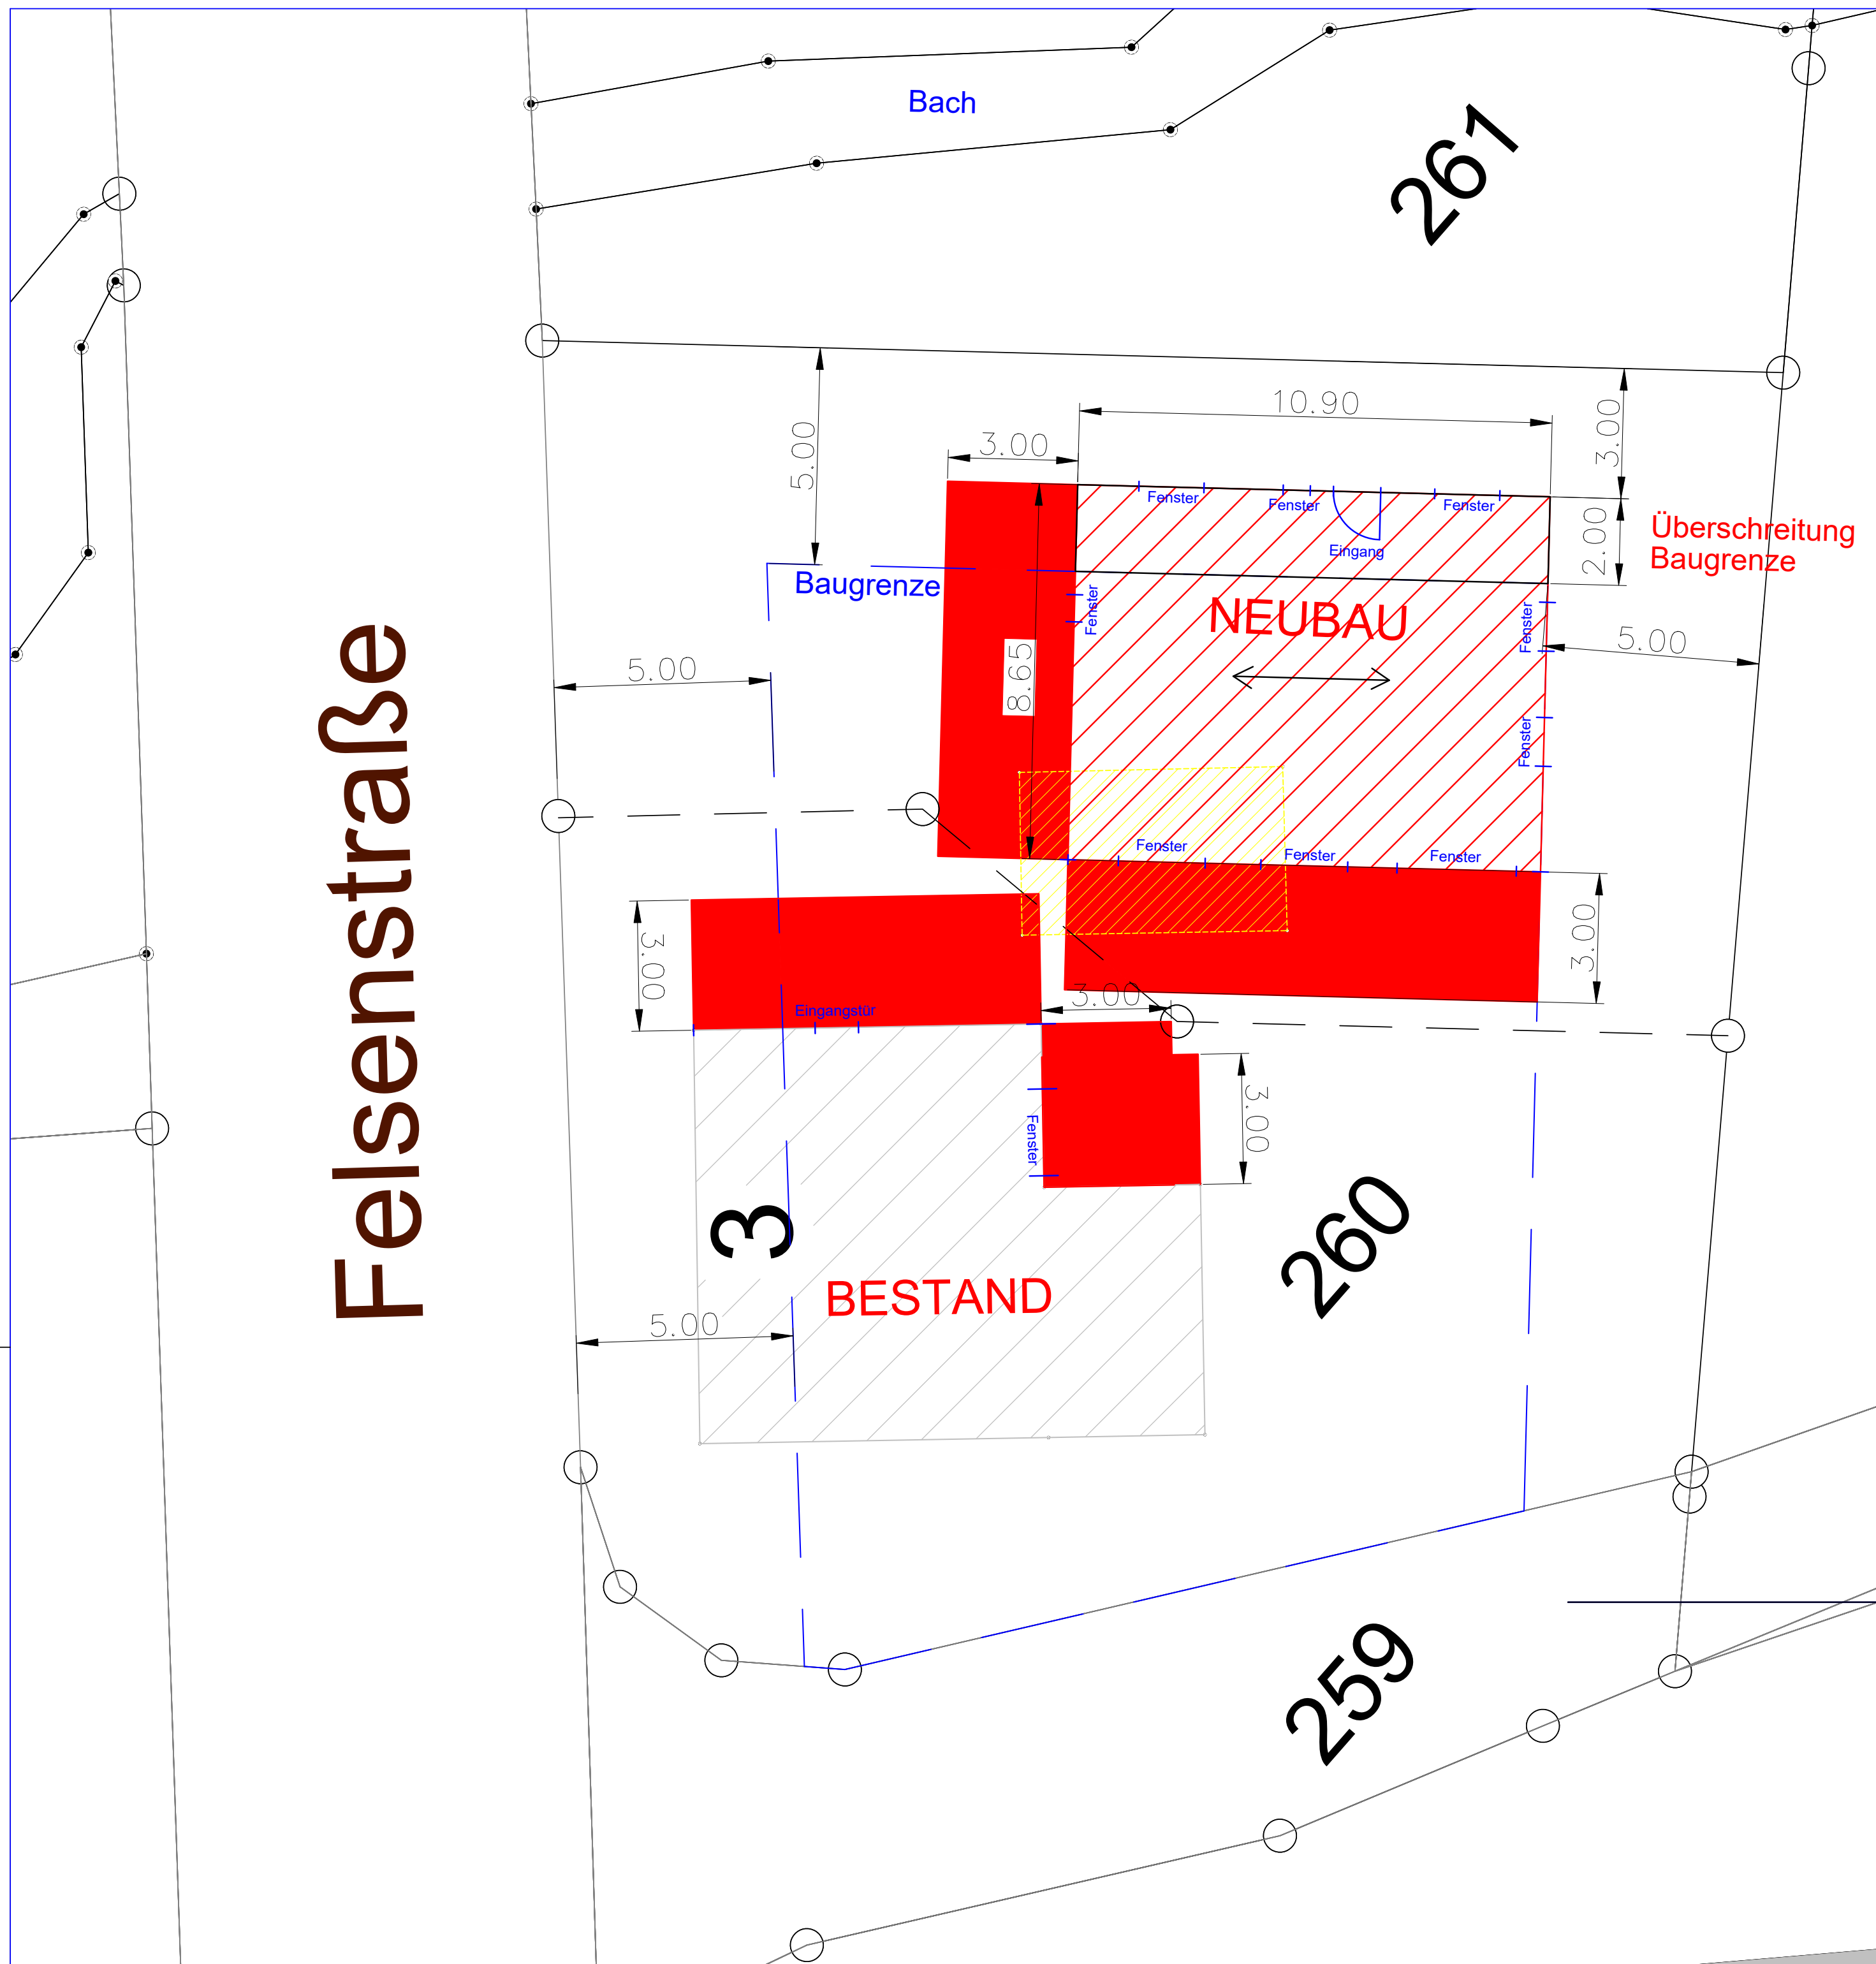


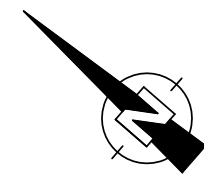


Felsenstraße



Zeichenerklärung

-  Wohngebäude
-  Abbruch Garage
-  Neubau Wohngebäude
-  Abstandsfläche
-  gepanpter Grenzverlauf



Projekt: Neubau Wohngebäude Lüxem "Felsenstraße"				
Gewerk: Bauvoranfrage				
Planbezeichnung: Lageplan Variante 2 Vorplanung				
Projekt Nr.:	Plan Nr.:	Anlage Nr.:	Maßstab:	Datum:
	1.1		1:100	15.08.2019