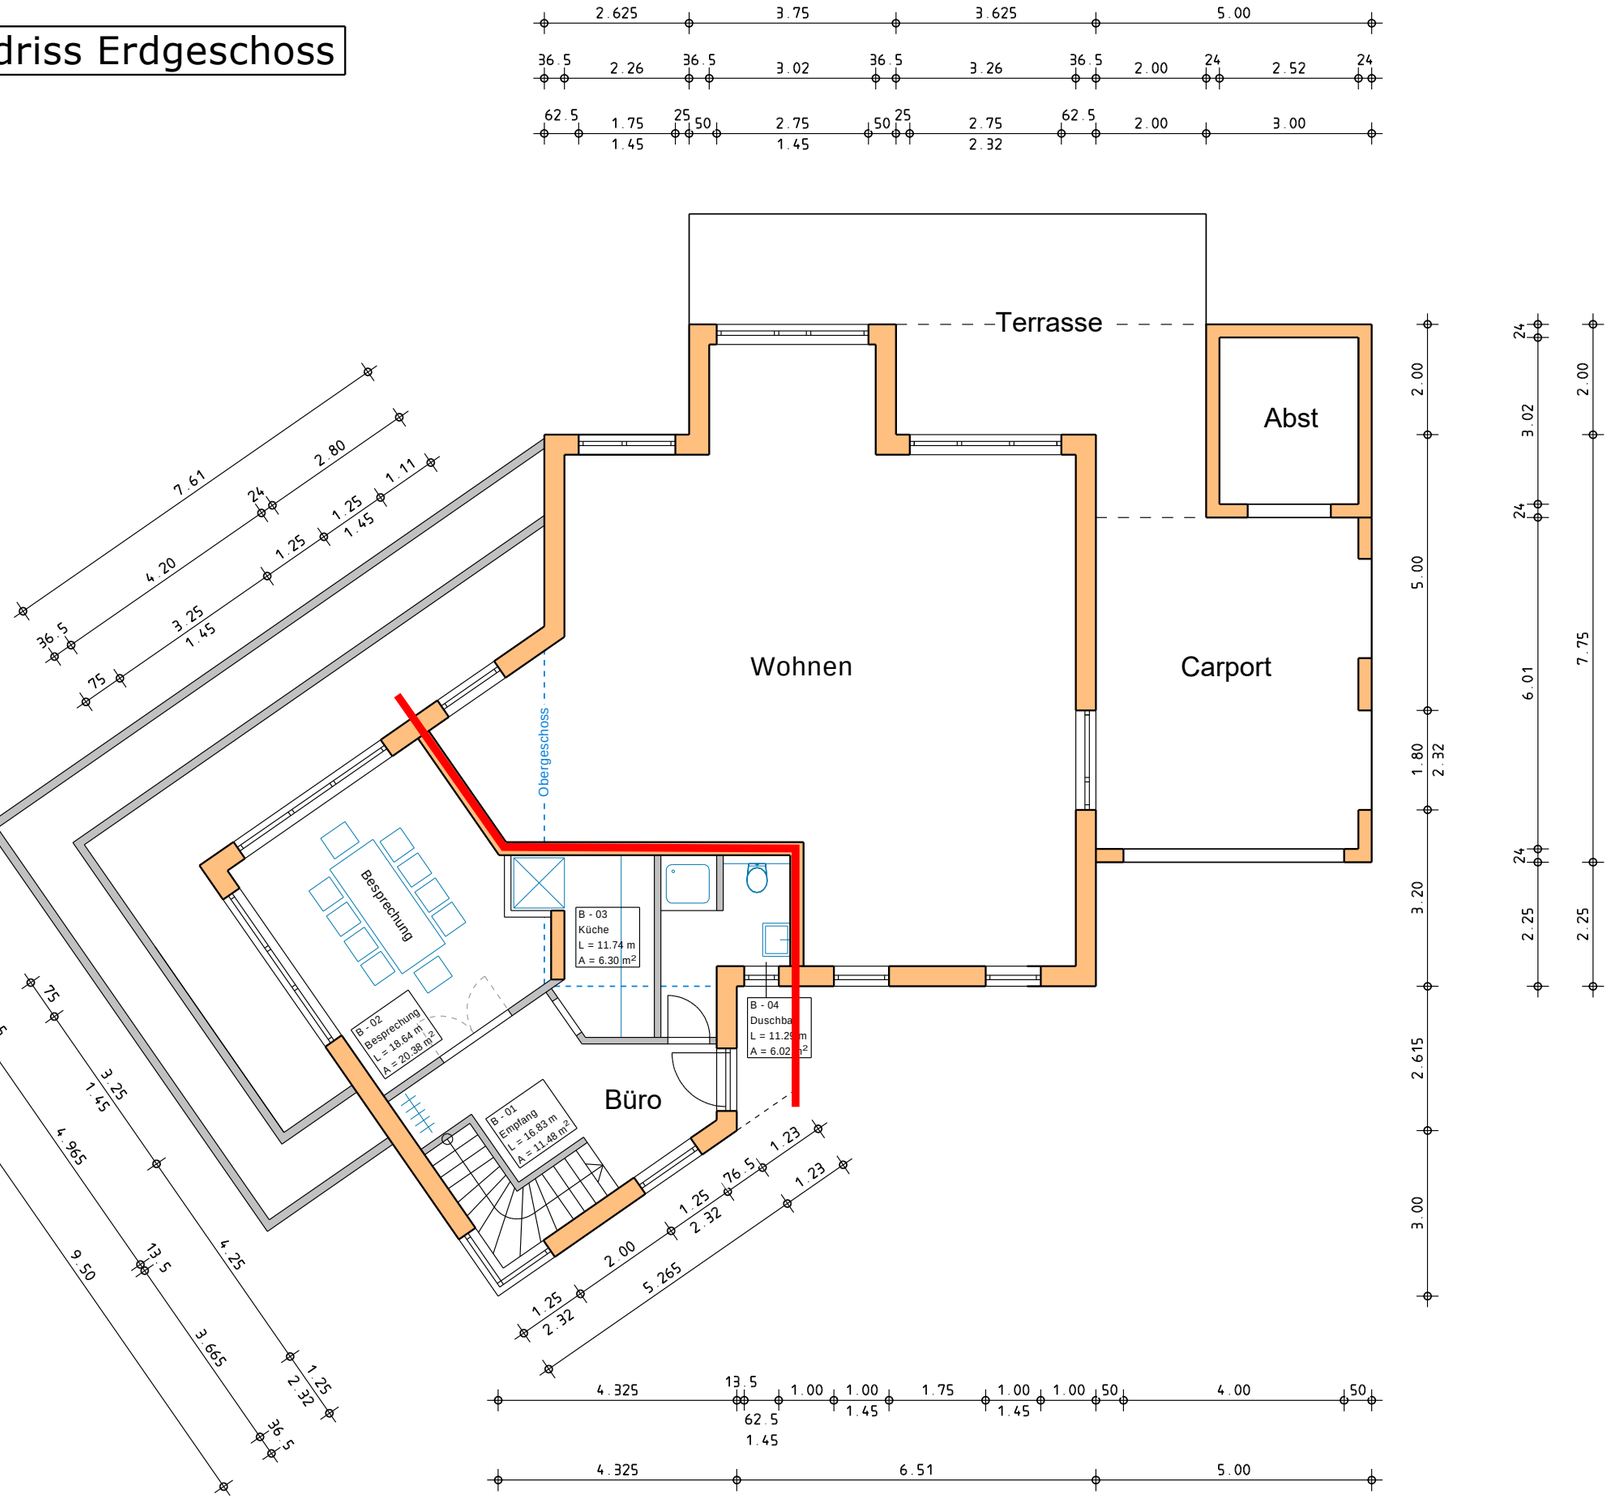# Grundriss Erdgeschoss