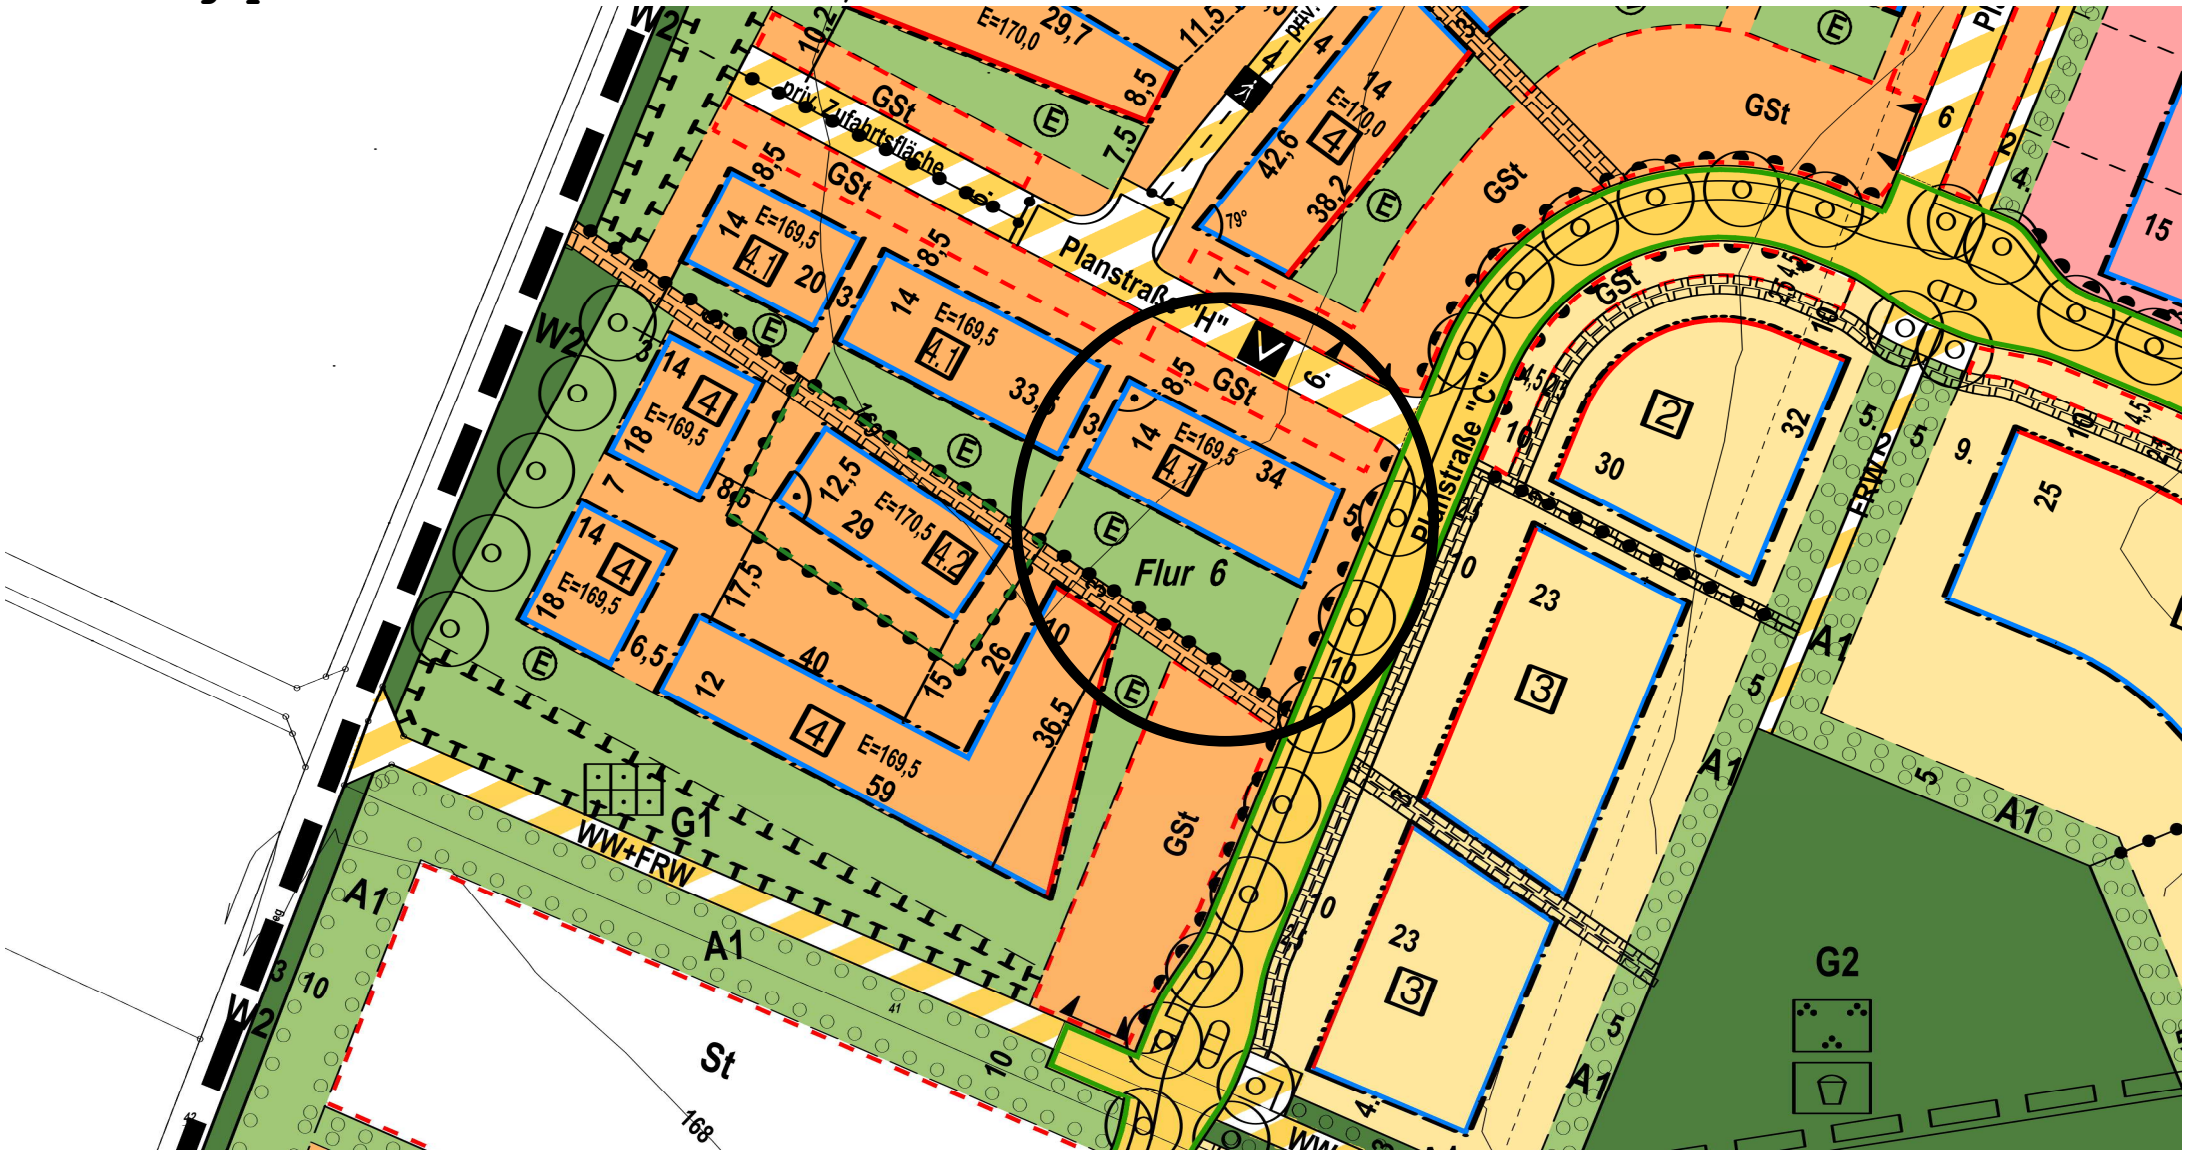Bebauungsplan WW-20-00 "St. Paul, 2. Bauabschnitt"