

Arnold - Janssen - Straße



7/83

7/84

Grundstücksgrenze

OK Urgelände
-0.05 m

Kinderspielplatz
- Rutsche
- Schaukel
- Sandkasten

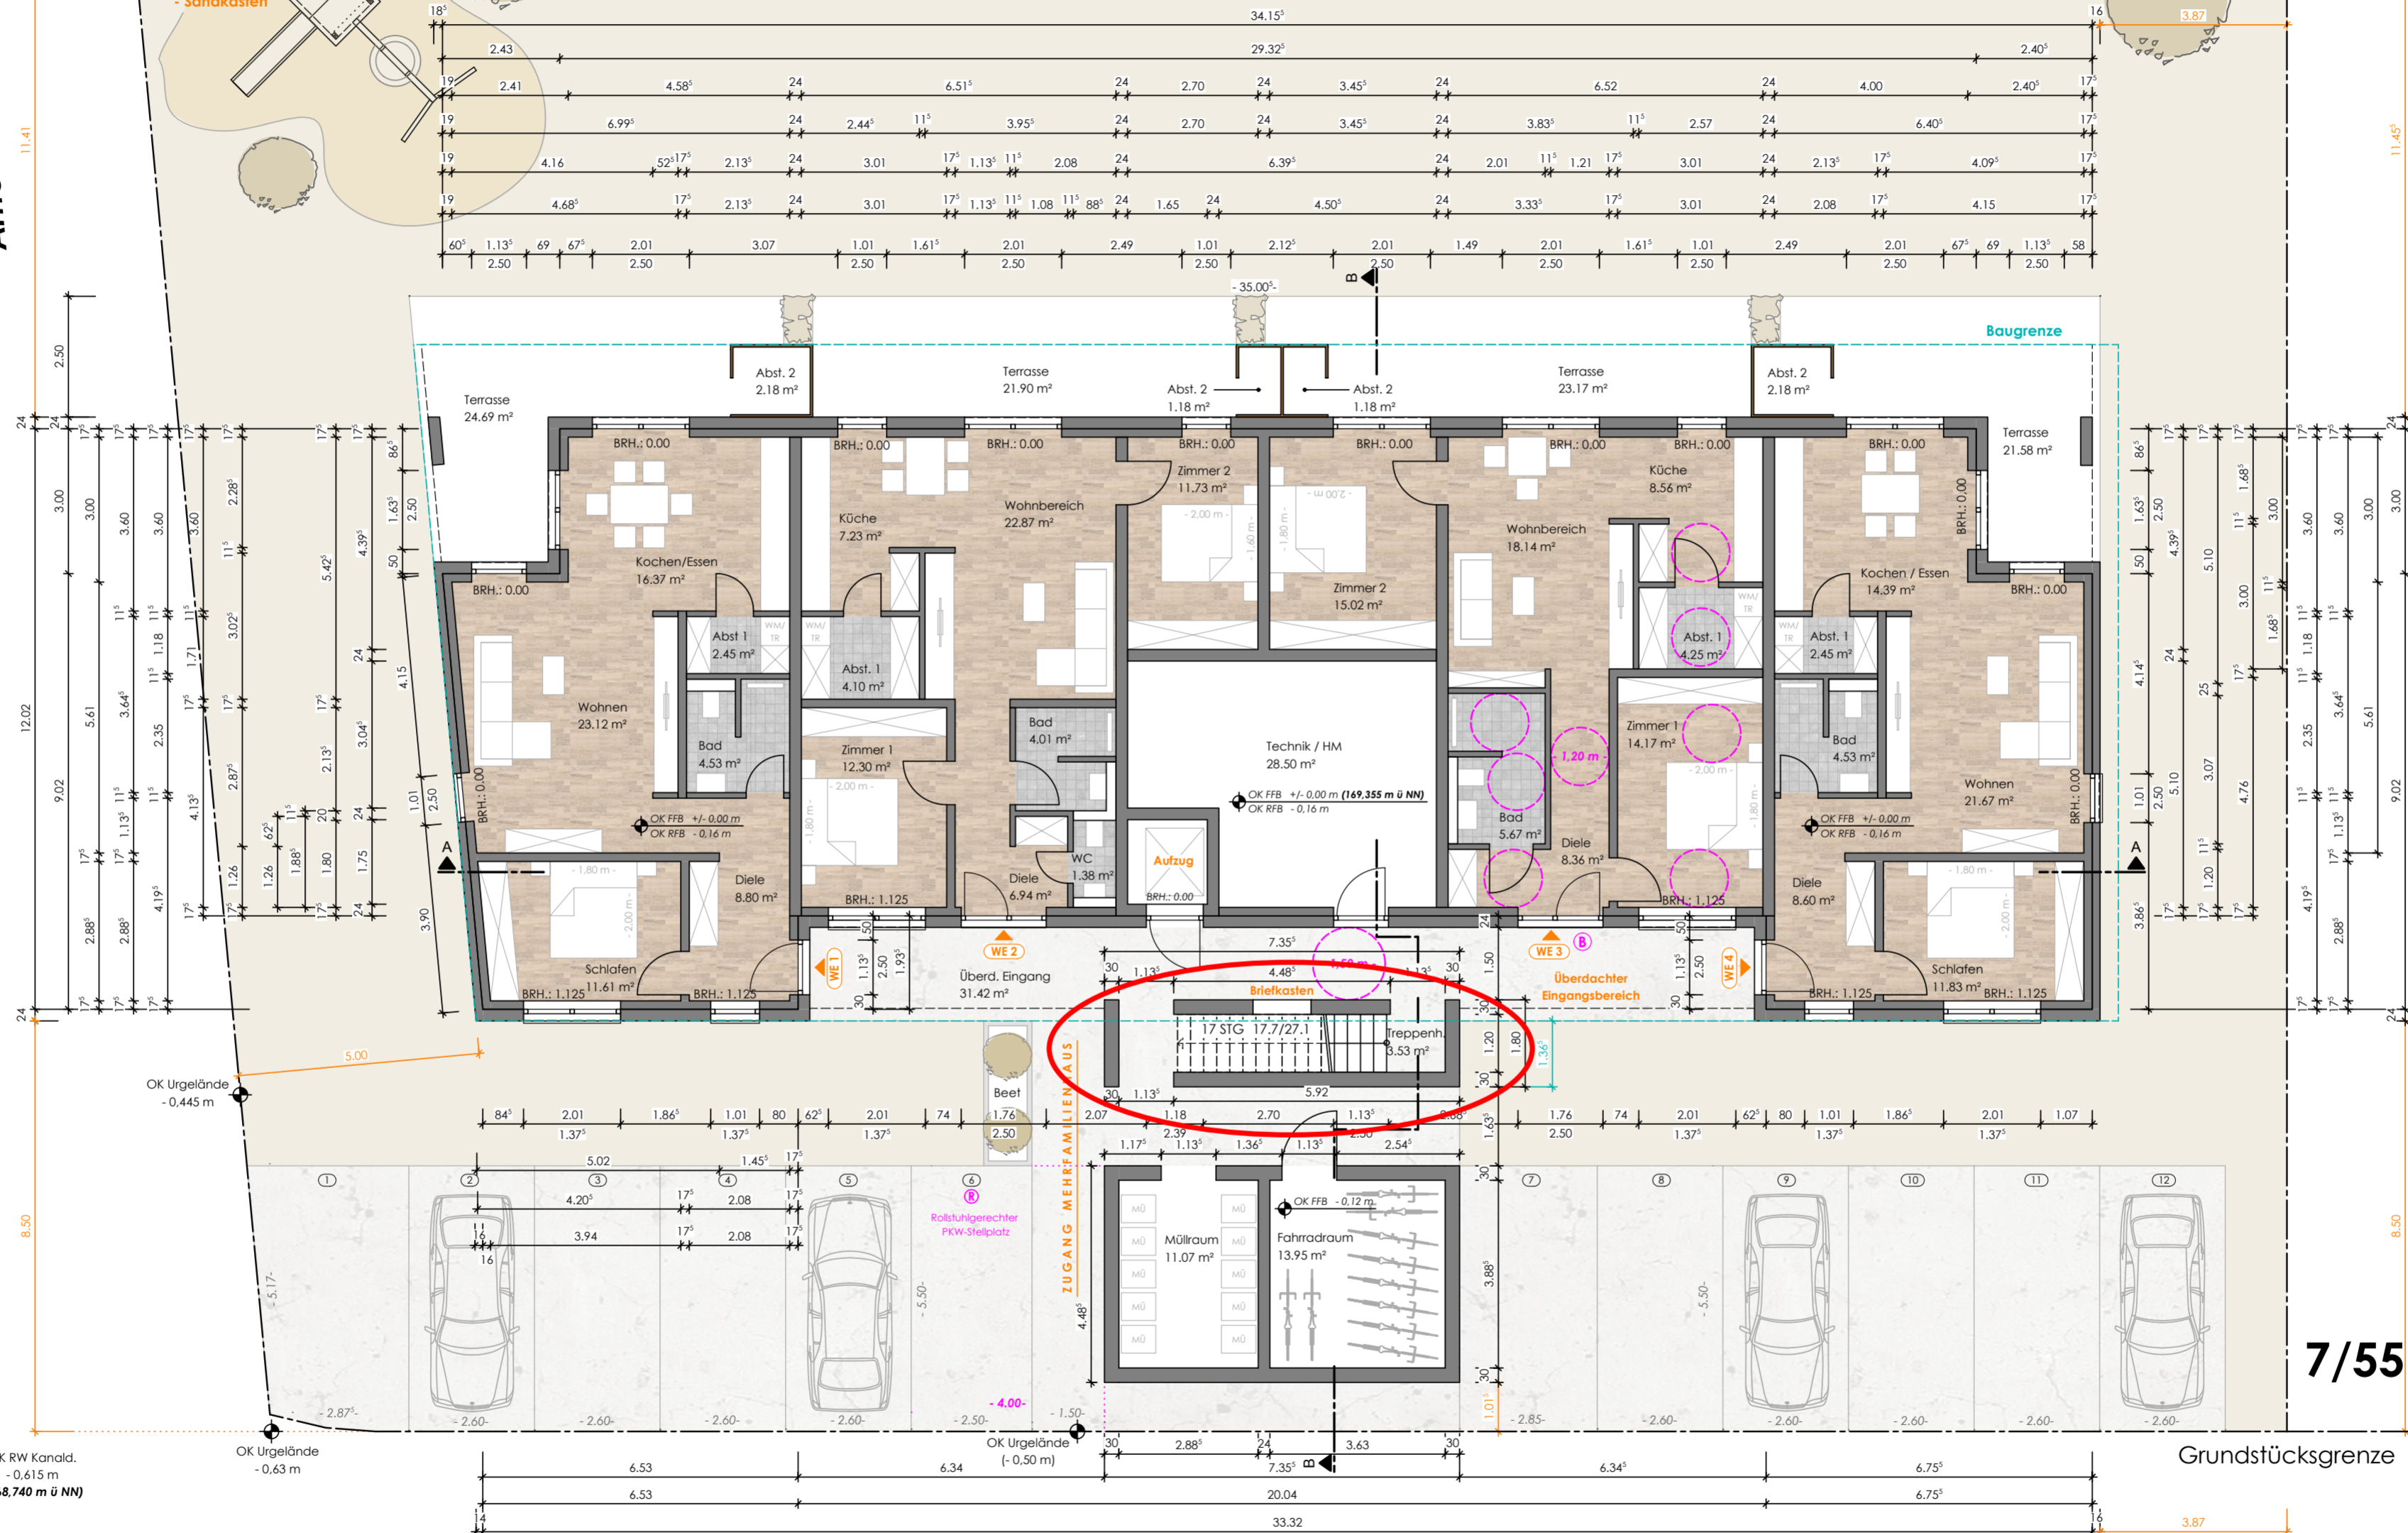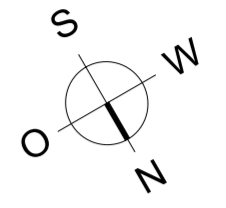

OK FF EG
Nachbar
+ 0.36 m

OK Gelände
-0.13 m

7/55

Grundstücksgrenze

OK Gelände
-0.275 m

OK RW Kanald.
- 0.615 m
(168.740 m ü NN)

OK Urgelände
-0.63 m

OK Urgelände
(-0.50 m)

ERDGESCHOSS

Im Sommergarten

Bauherr:	Projekt: Neubau eines Mehrfamilien- wohnhauses mit 12 WE Sommergarten 1 54516 Wittlich-Dorf	Planinhalt: Erdgeschoss + Außenanlagen P141 - G004 Maßstab = 1:100
-----------------	--	---

H/B = 420 / 594 (0.25m²)

Allplan 2018