


SCHNITT A - A

SCHNITT B - B

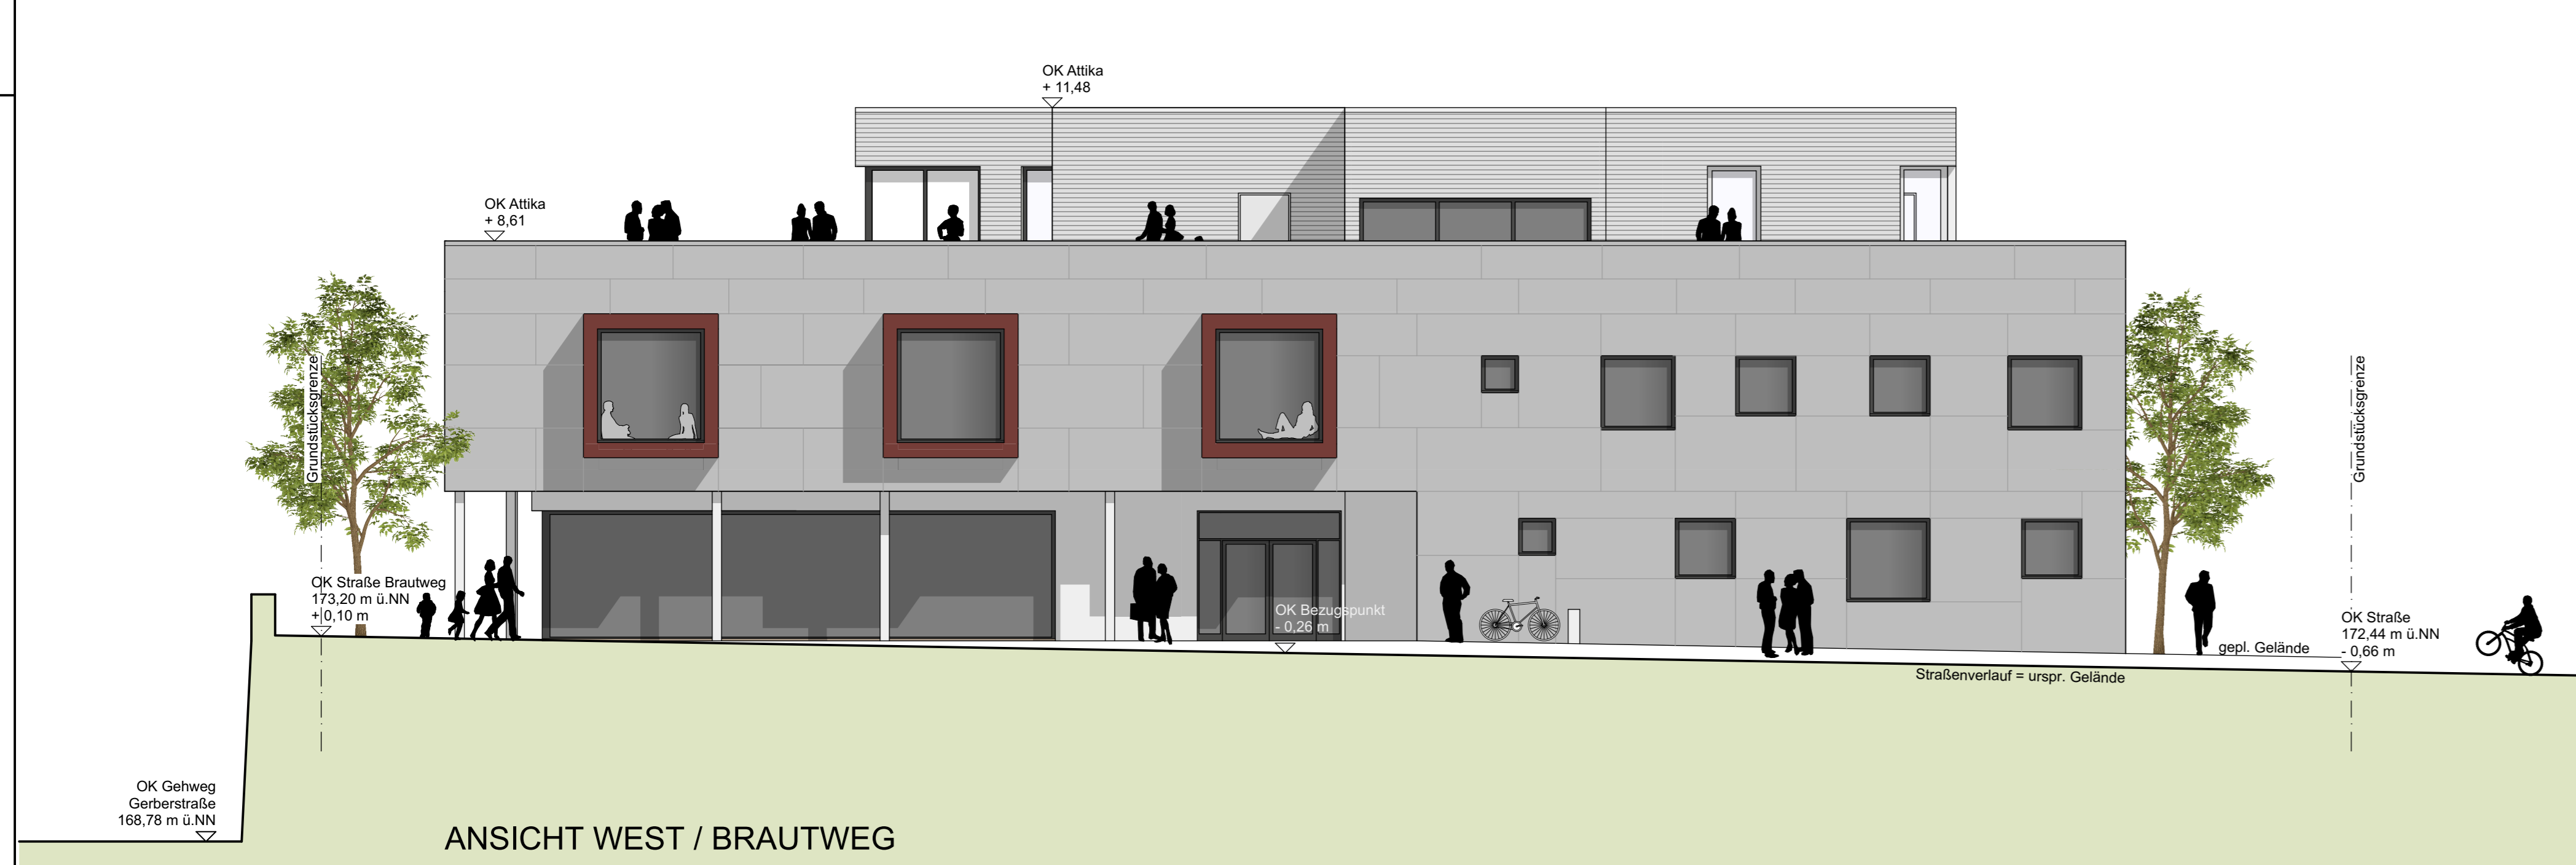

ANSICHT WEST / BRAUTWEG



ANSICHT OST / AUßENSPIELGELÄNDE



ANSICHT NORD / GERBERSTRASSE



ANSICHT SÜD / INNENHOF