

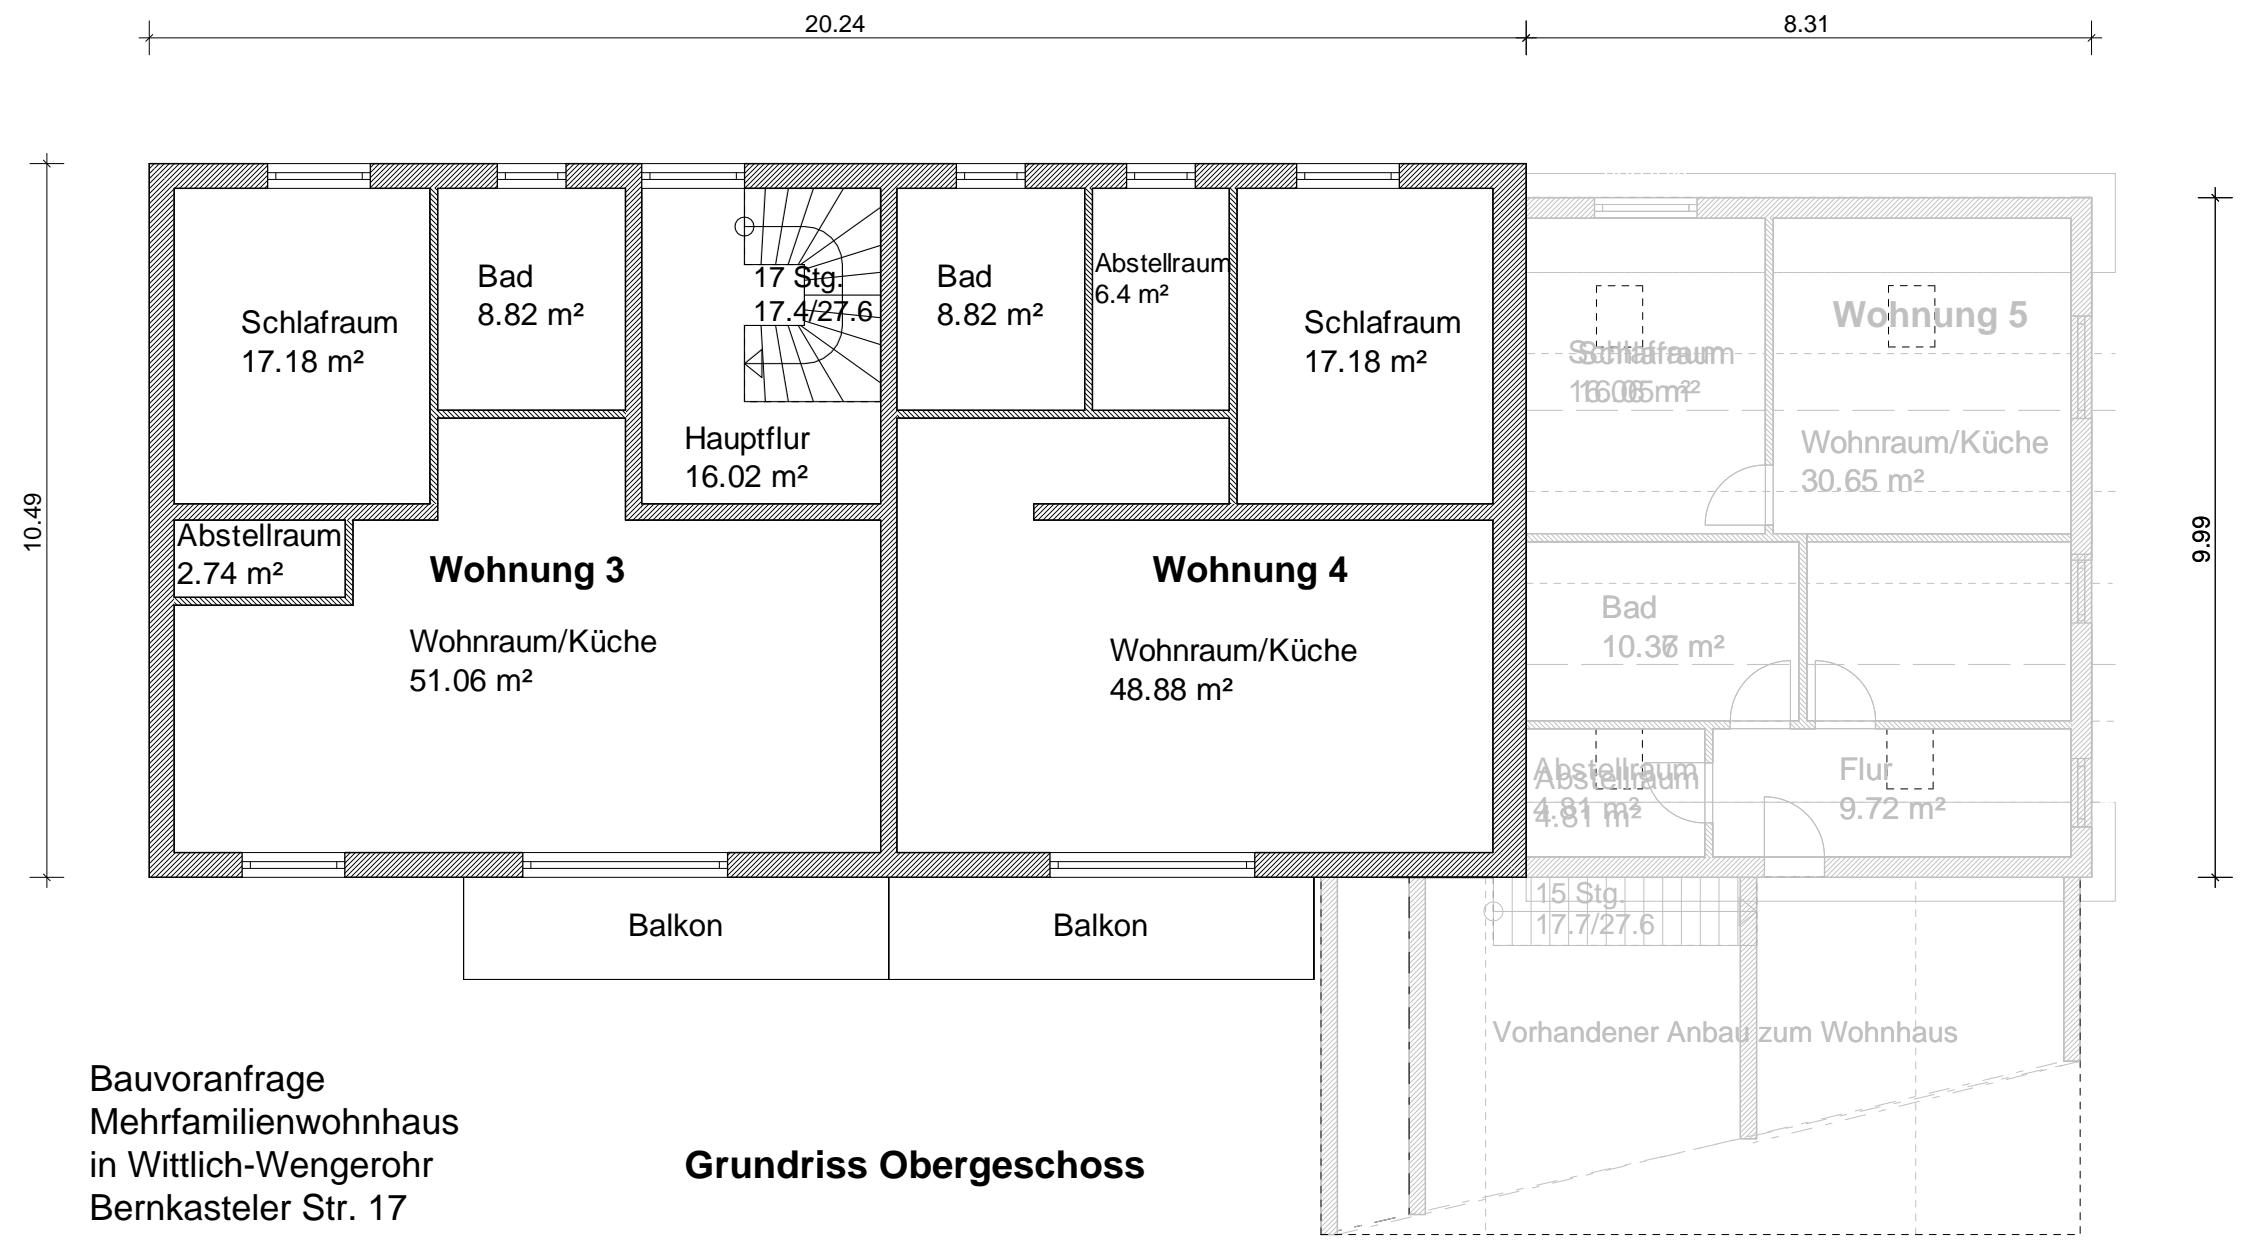
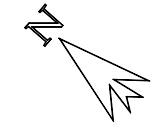


Bauvoranfrage
 Mehrfamilienwohnhaus
 in Wittlich-Wengerohr
 Bernkasteler Str. 17

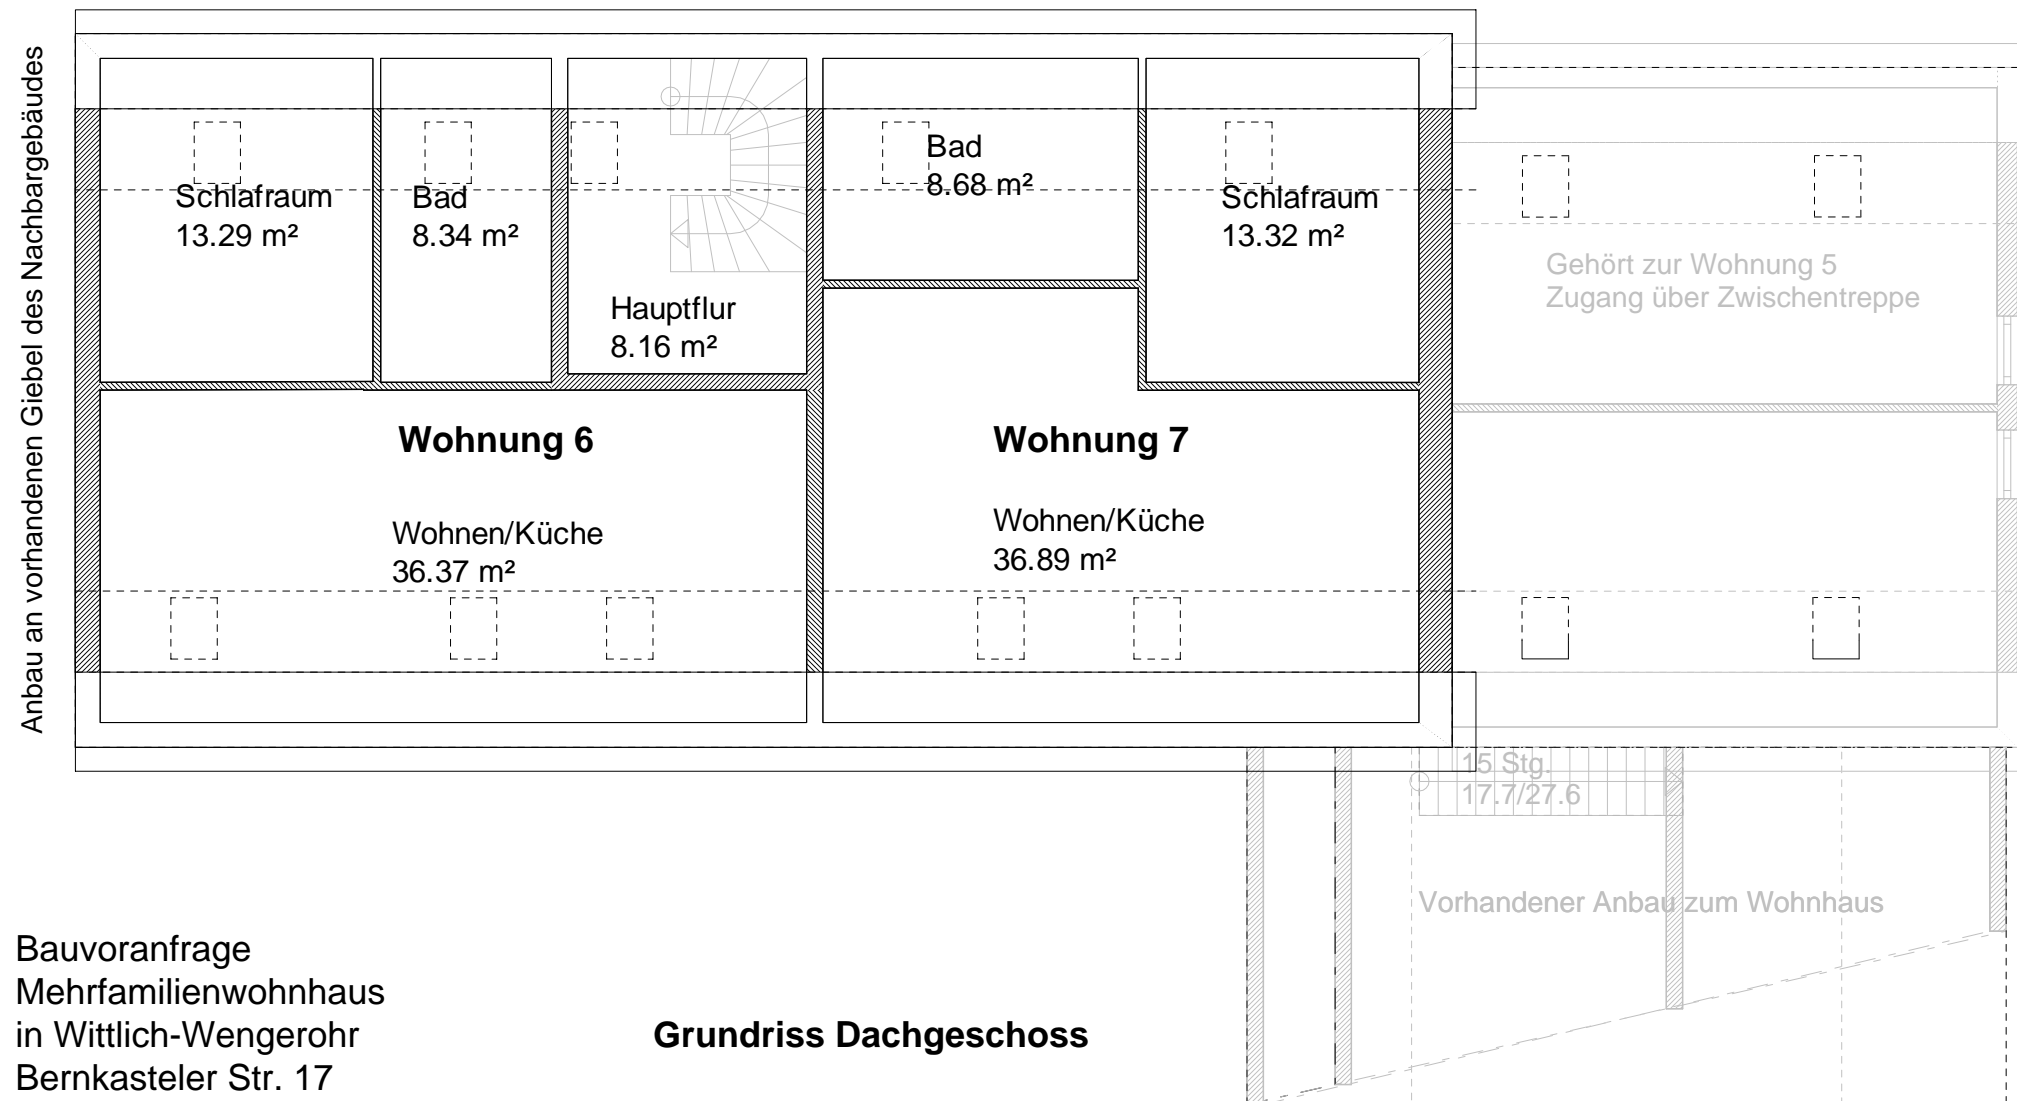

Bauvoranfrage
Mehrfamilienwohnhaus
in Wittlich-Wengerohr
Bernkasteler Str. 17

Grundriss Obergeschoss

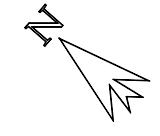

Bauvoranfrage
Mehrfamilienwohnhaus
in Wittlich-Wengerohr
Bernkasteler Str. 17

Grundriss Dachgeschoss