




Schnitt C  
M. 1:50

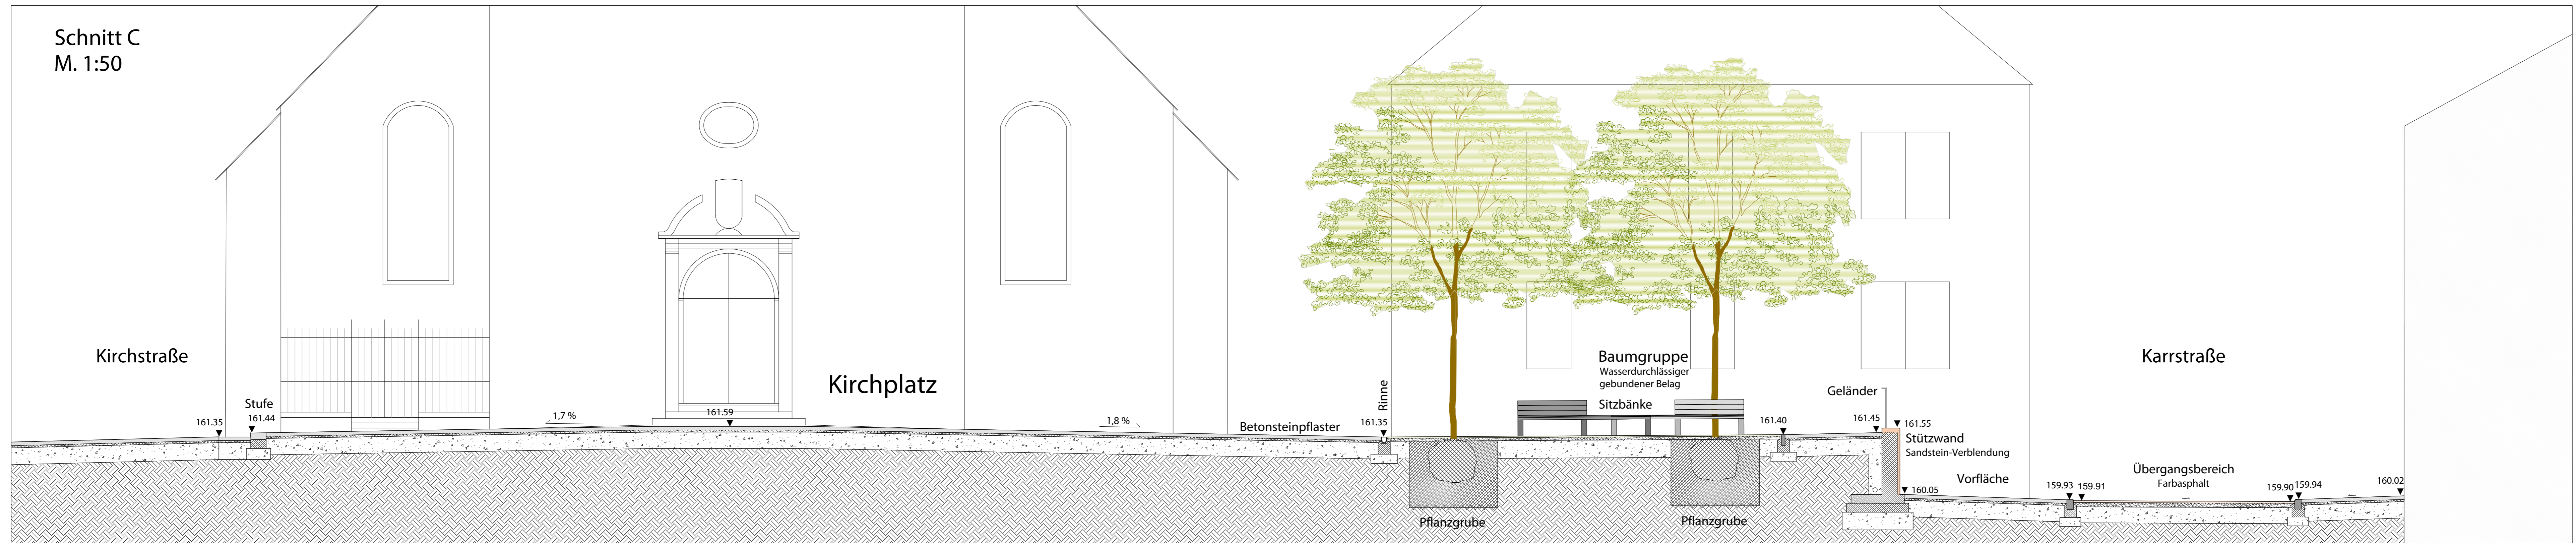

Ansicht B  
M. 1:50

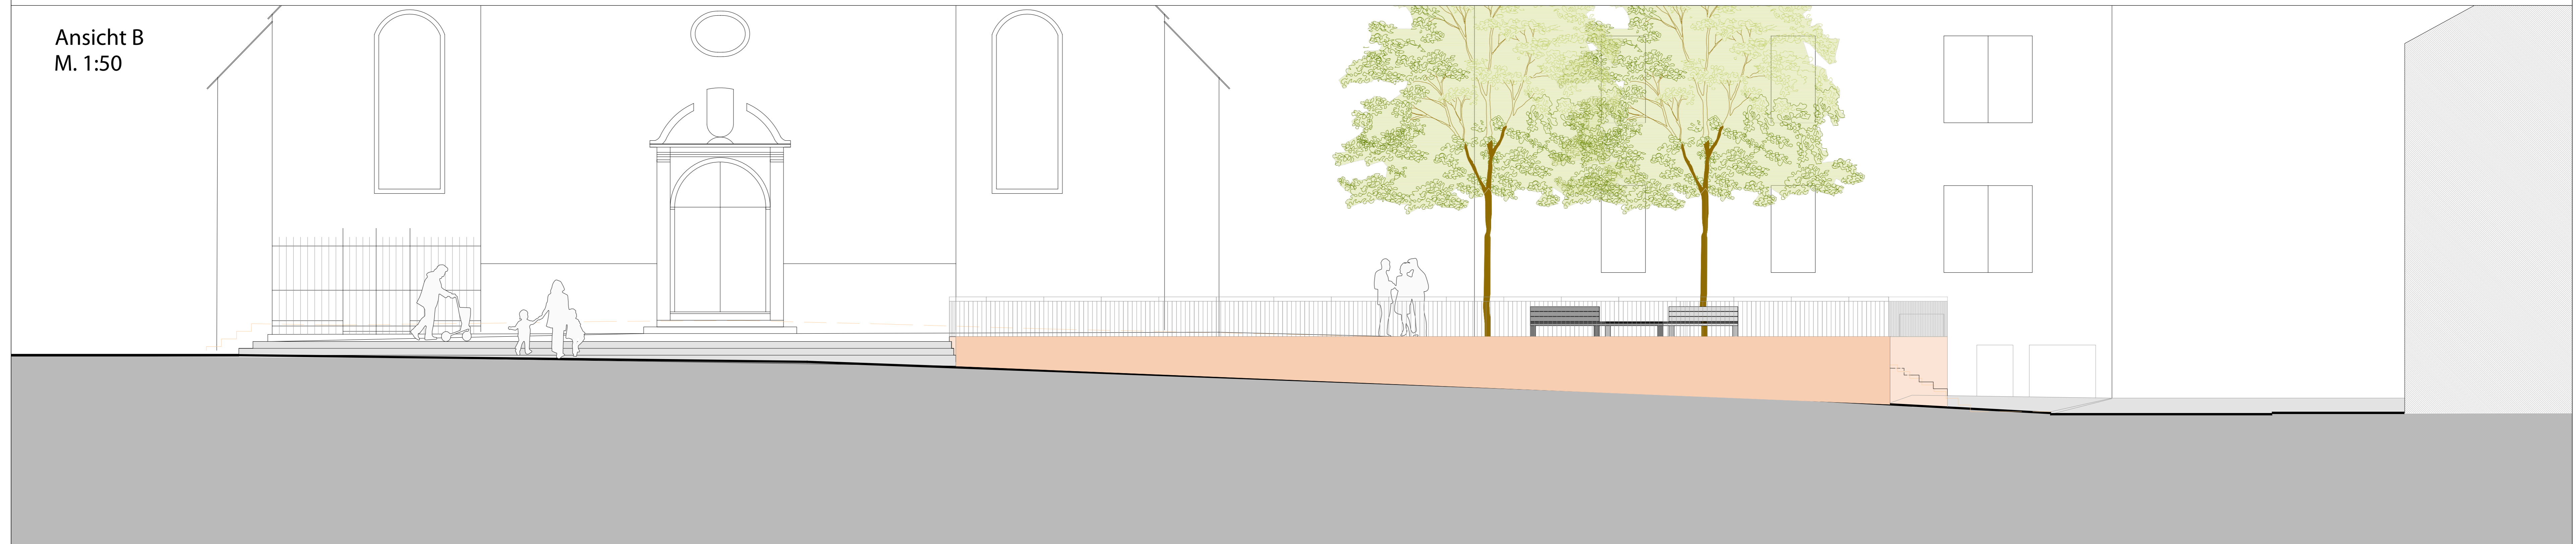

Ansicht A  
M. 1:50

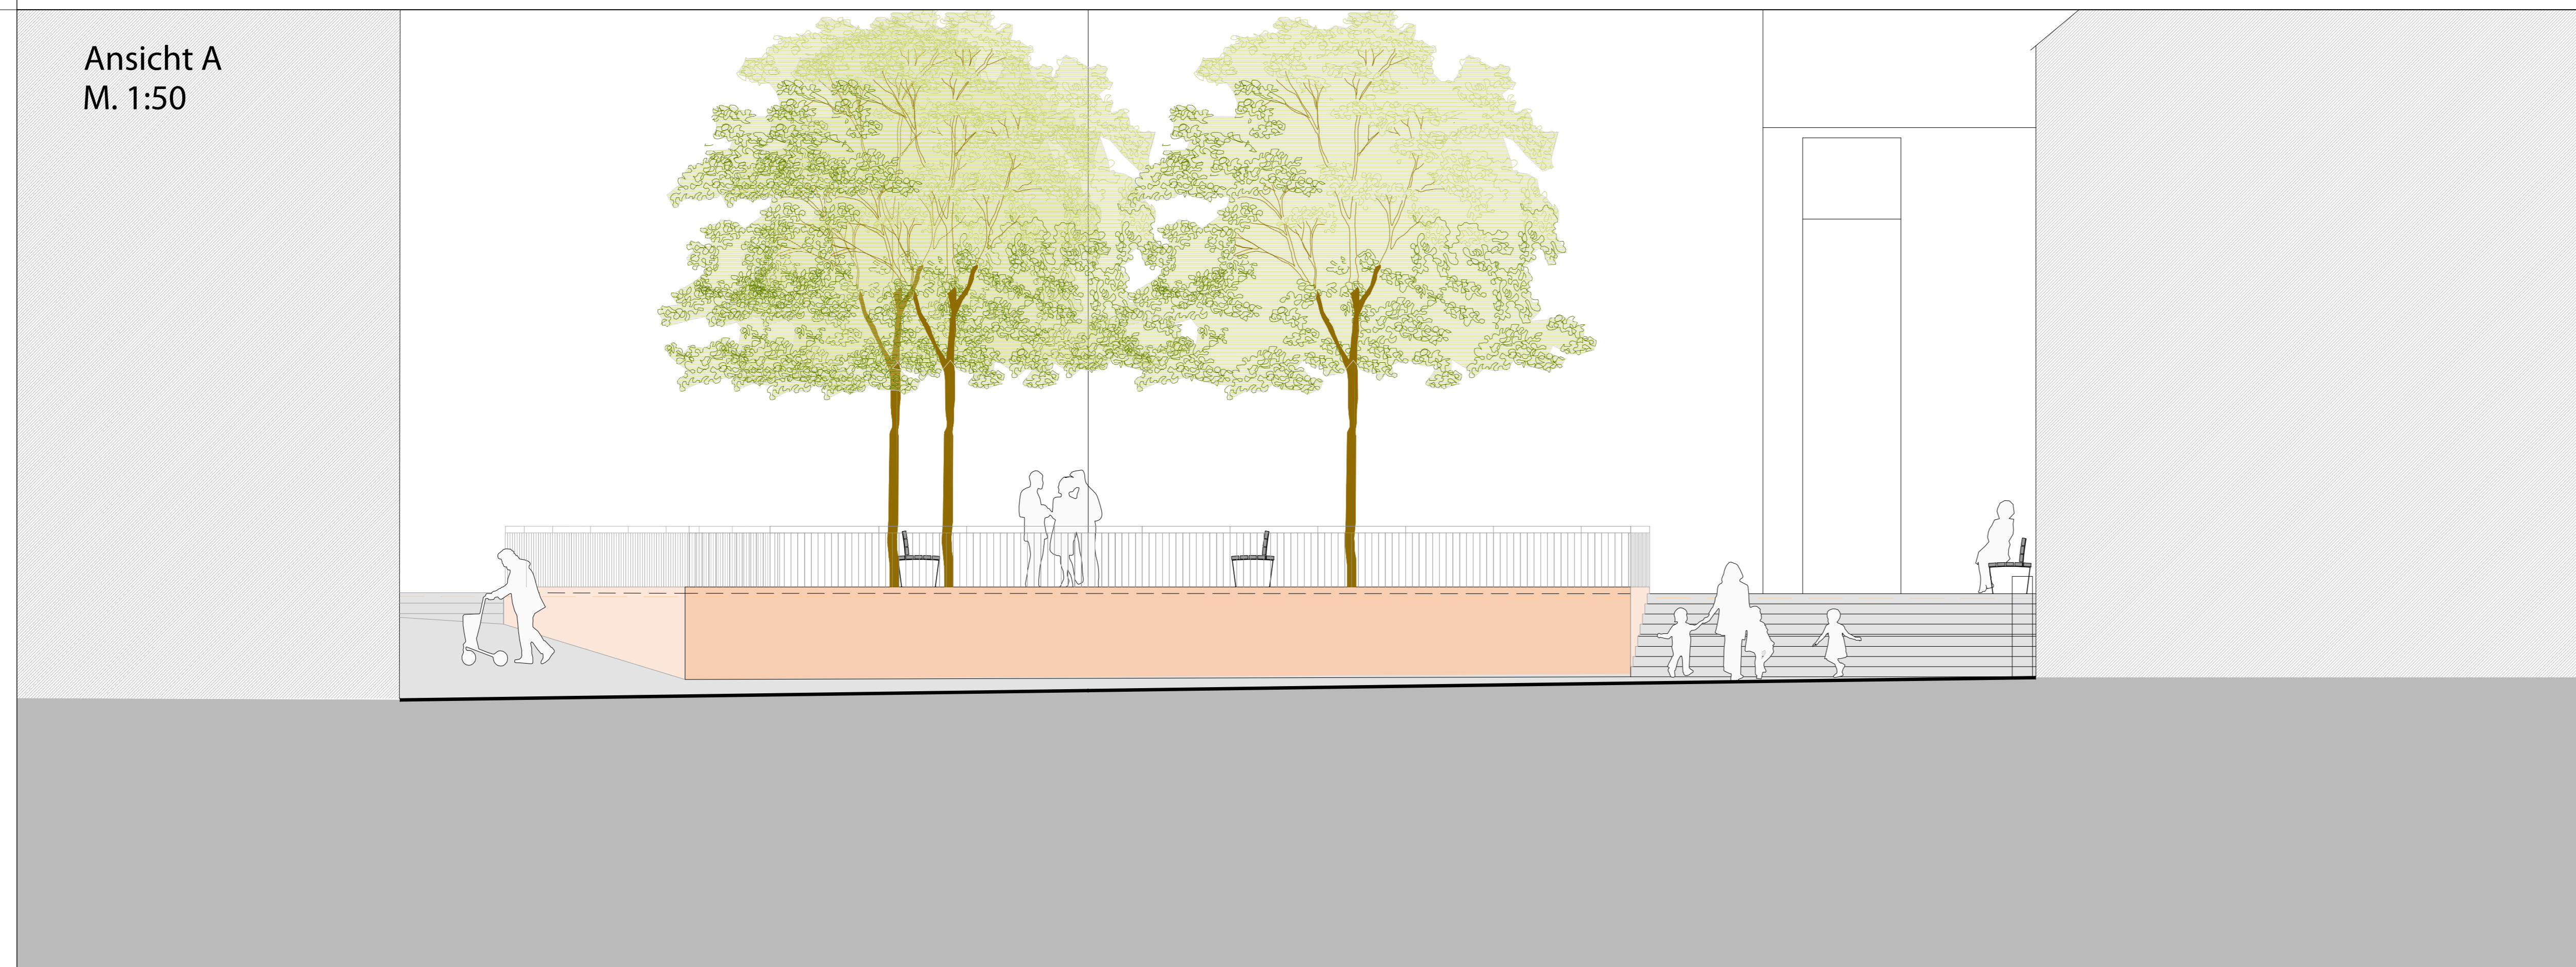

Änderungen:	Datum:	Name:
Reduzierung Breite Verbindungsweg an Engstelle auf 2,50 m	15.05.2020	
Unterschrift Planverfasser:		
Fertigkeits Datum:		
<b>Stadt Wittlich</b>		
Vorplatz St. Markus Vorentwurf Variante 4		
<b>Schnitte - Ansichten</b>		
1331-1-4		
M. 1:50/A0	JHe	16.03.2020 1311_1_4.dwg
		BGHPLAN.COM

**BGHPLAN**  
 URBANPLANUNG UND  
 LÄNDERSCHAFTSARCHITEKTUR

D-94293 TIERH  
 POSTFACH KORNHART  
 FLEHENTHANG 56-60  
 09341-449 853 / 1443-4840  
 FAX 1449 853 / 1443-4836  
 MAIL@BGHPLAN.COM  
 BGHPLAN.COM