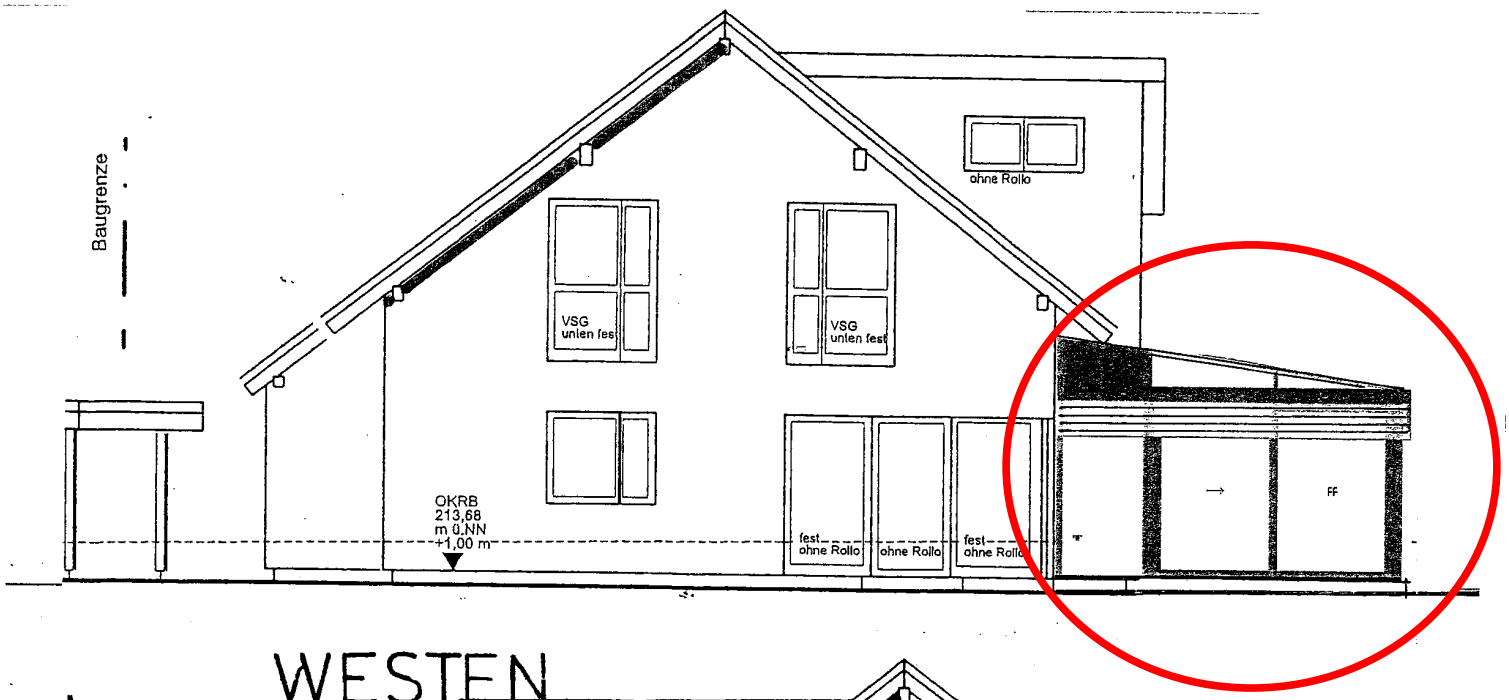
Baugrenze
ohne Rollo
VSG
unten fest
VSG
unten fest
OKRB
213,68
m ü.NN
+1,00 m
fest
ohne Rollo
ohne Rollo
fest
ohne Rollo
FF

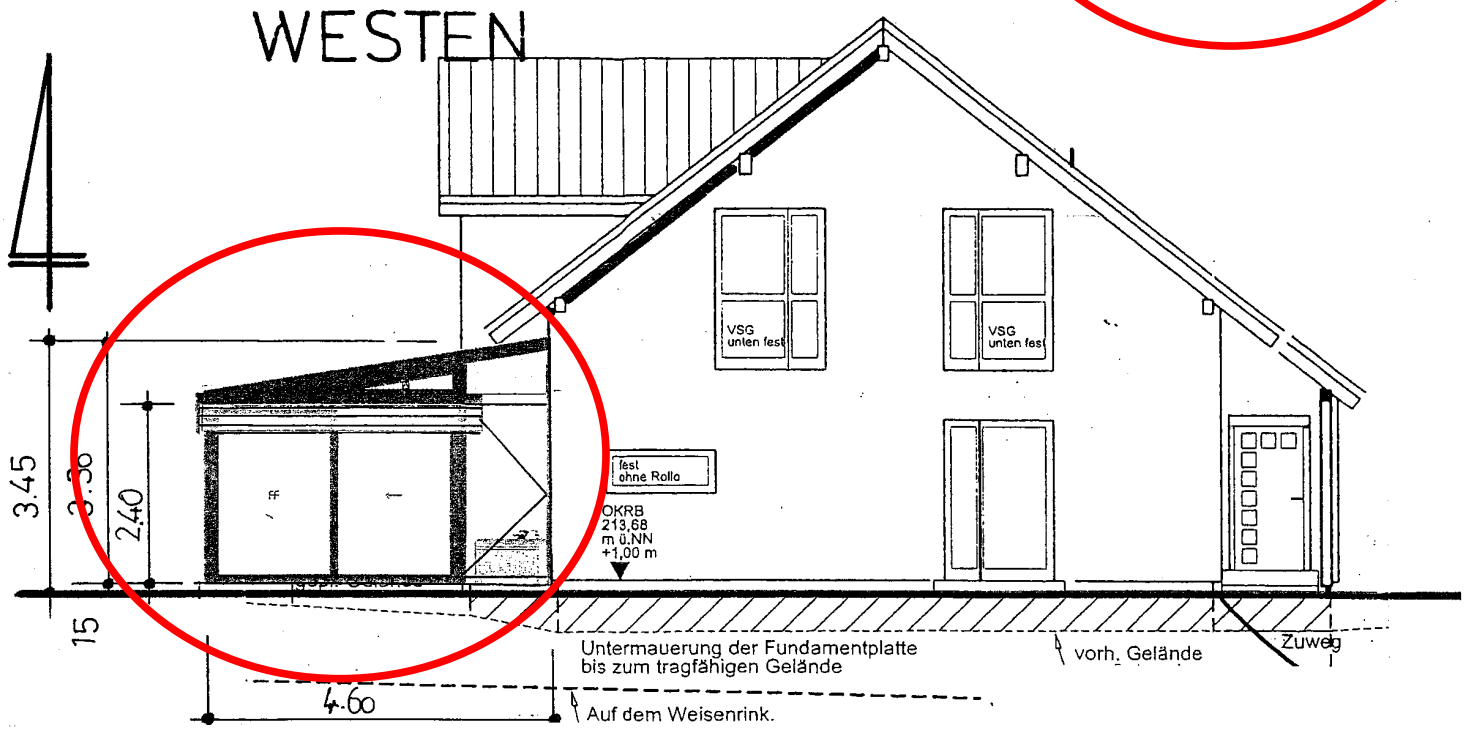
WESTEN
VSG
unten fest
VSG
unten fest
fest
ohne Rollo
OKRB
213,68
m ü.NN
+1,00 m
FF
3.45
2.40
15
4.60
Untermauerung der Fundamentplatte
bis zum tragfähigen Gelände
vorh. Gelände
Zuweg
Auf dem Weisenrink.

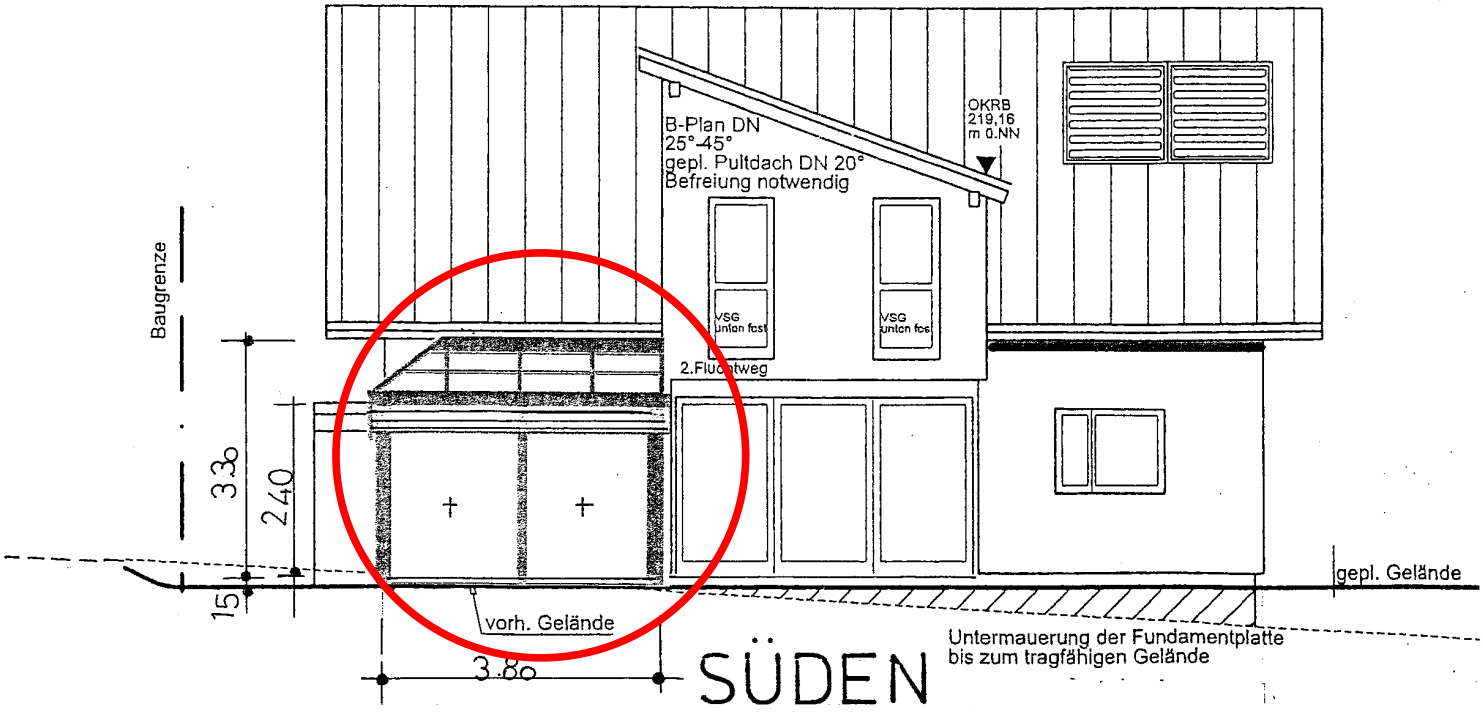
B-Plan DN
25°-45°
gepl. Pultdach DN 20°
Befreiung notwendig
OKRB
219,16
m ü.NN
Baugrenze
VSG
union fest
VSG
union fest
2.Fluchtweg
3.30
2.40
15
vorh. Gelände
3.80
SÜDEN
gepl. Gelände
Untermauerung der Fundamentplatte
bis zum tragfähigen Gelände