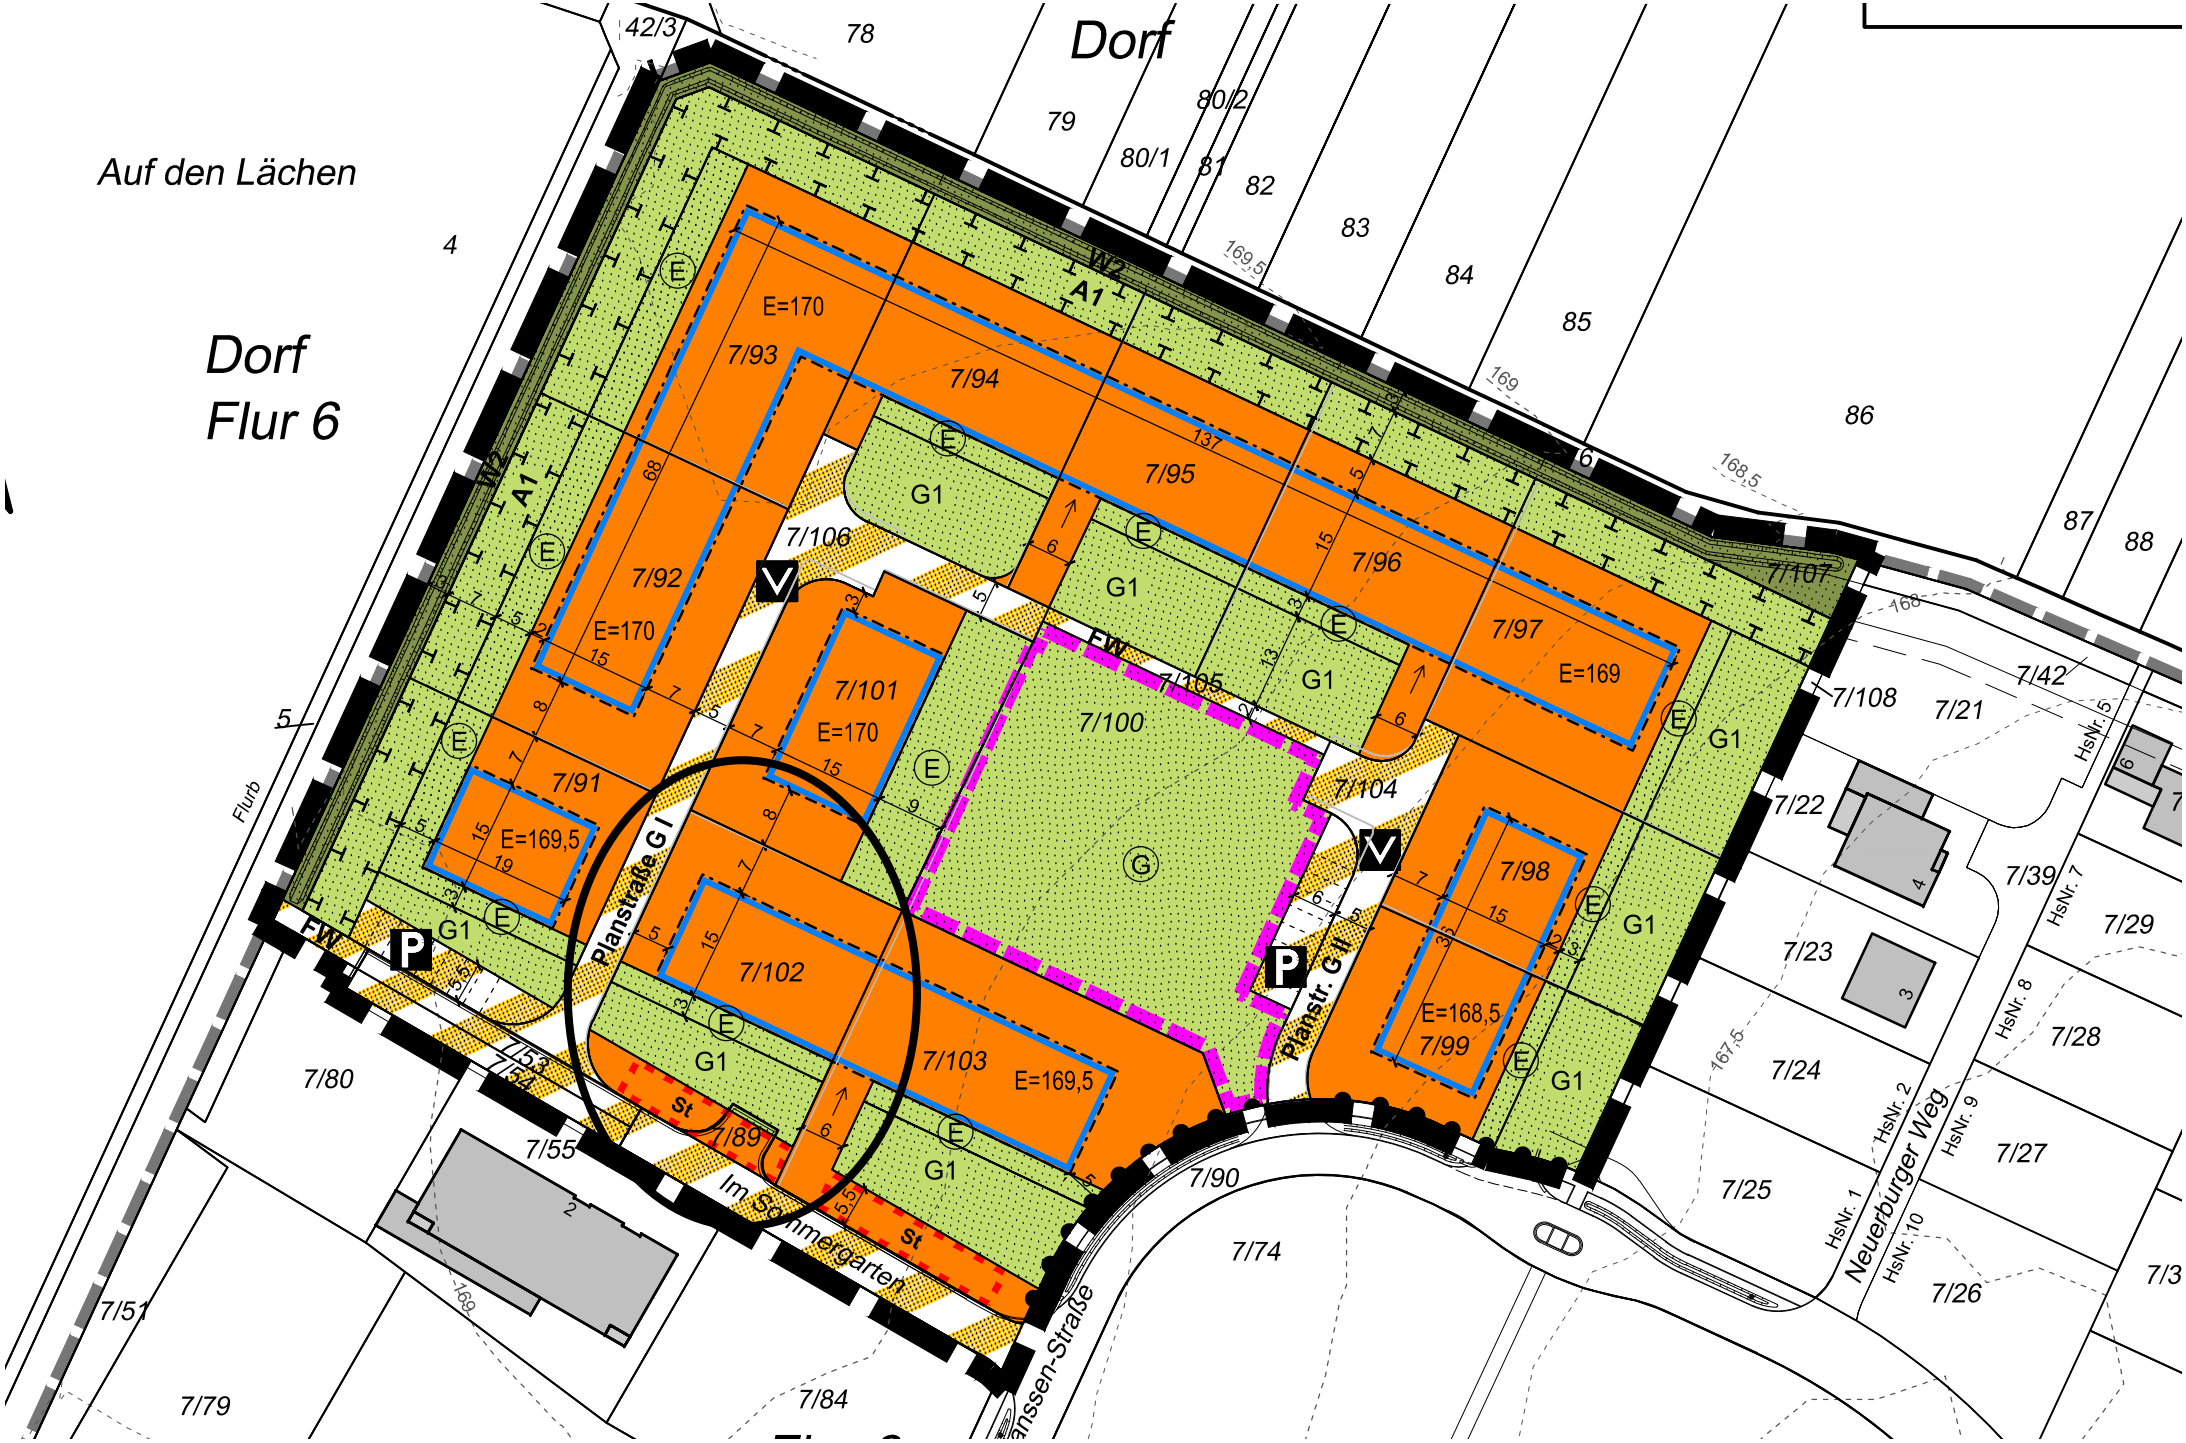
Dorf
Auf den Lächen
Dorf
Flur 6
Flurb
Planstraße G I
Planstr. G II
Im Sommergarten
Neuerburger Weg
W2
A1
FW
St
E=170
E=169
E=169,5
E=168,5
7/91
7/92
7/93
7/94
7/95
7/96
7/97
7/98
7/99
7/100
7/101
7/102
7/103
7/104
7/105
7/106
7/107
7/108
7/21
7/22
7/23
7/24
7/25
7/26
7/27
7/28
7/29
7/39
7/42
7/74
7/79
7/80
7/84
7/89
7/90
7/51
7/55
7/53
7/57
42/3
78
79
80/1
80/2
81
82
83
84
85
86
87
88
4
5
6
169,5
169
168,5
168
167,5
HsNr. 1
HsNr. 2
HsNr. 5
HsNr. 7
HsNr. 8
HsNr. 9
HsNr. 10