

Auszug aus den Geobasisinformationen

Liegenschaftskarte


Vervielfältigungen für eigene Zwecke sind zugelassen. Eine unmittelbare oder mittelbare Vermarktung, Umwandlung oder Veröffentlichung der Geobasisinformationen bedarf der Zustimmung der zuständigen Vermessungs- und Katasterbehörde (§12 Landesgesetz über das amtliche Vermessungswesen).
 Hergestellt durch Öffentlich best. Vermessungsingenieur Dr.-Ing. Norbert Arent.
 Befugnis eingeräumt am 09.11.2006 durch Landesamt für Vermessung und Geobasisinformation Rheinland-Pfalz.

Hergestellt am 29.04.2020


Flurstück: 65/1, 65/2, 64/1, 66, 67 Gemeinde: Wittlich
 Flur: 9 Landkreis: Bernkastel-Wittlich
 Gemarkung: Bombogen

Im Viertheil 24
 54470 Bernkastel-Kues

Maßstab 1 : 1 000

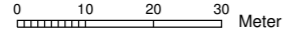

5538518

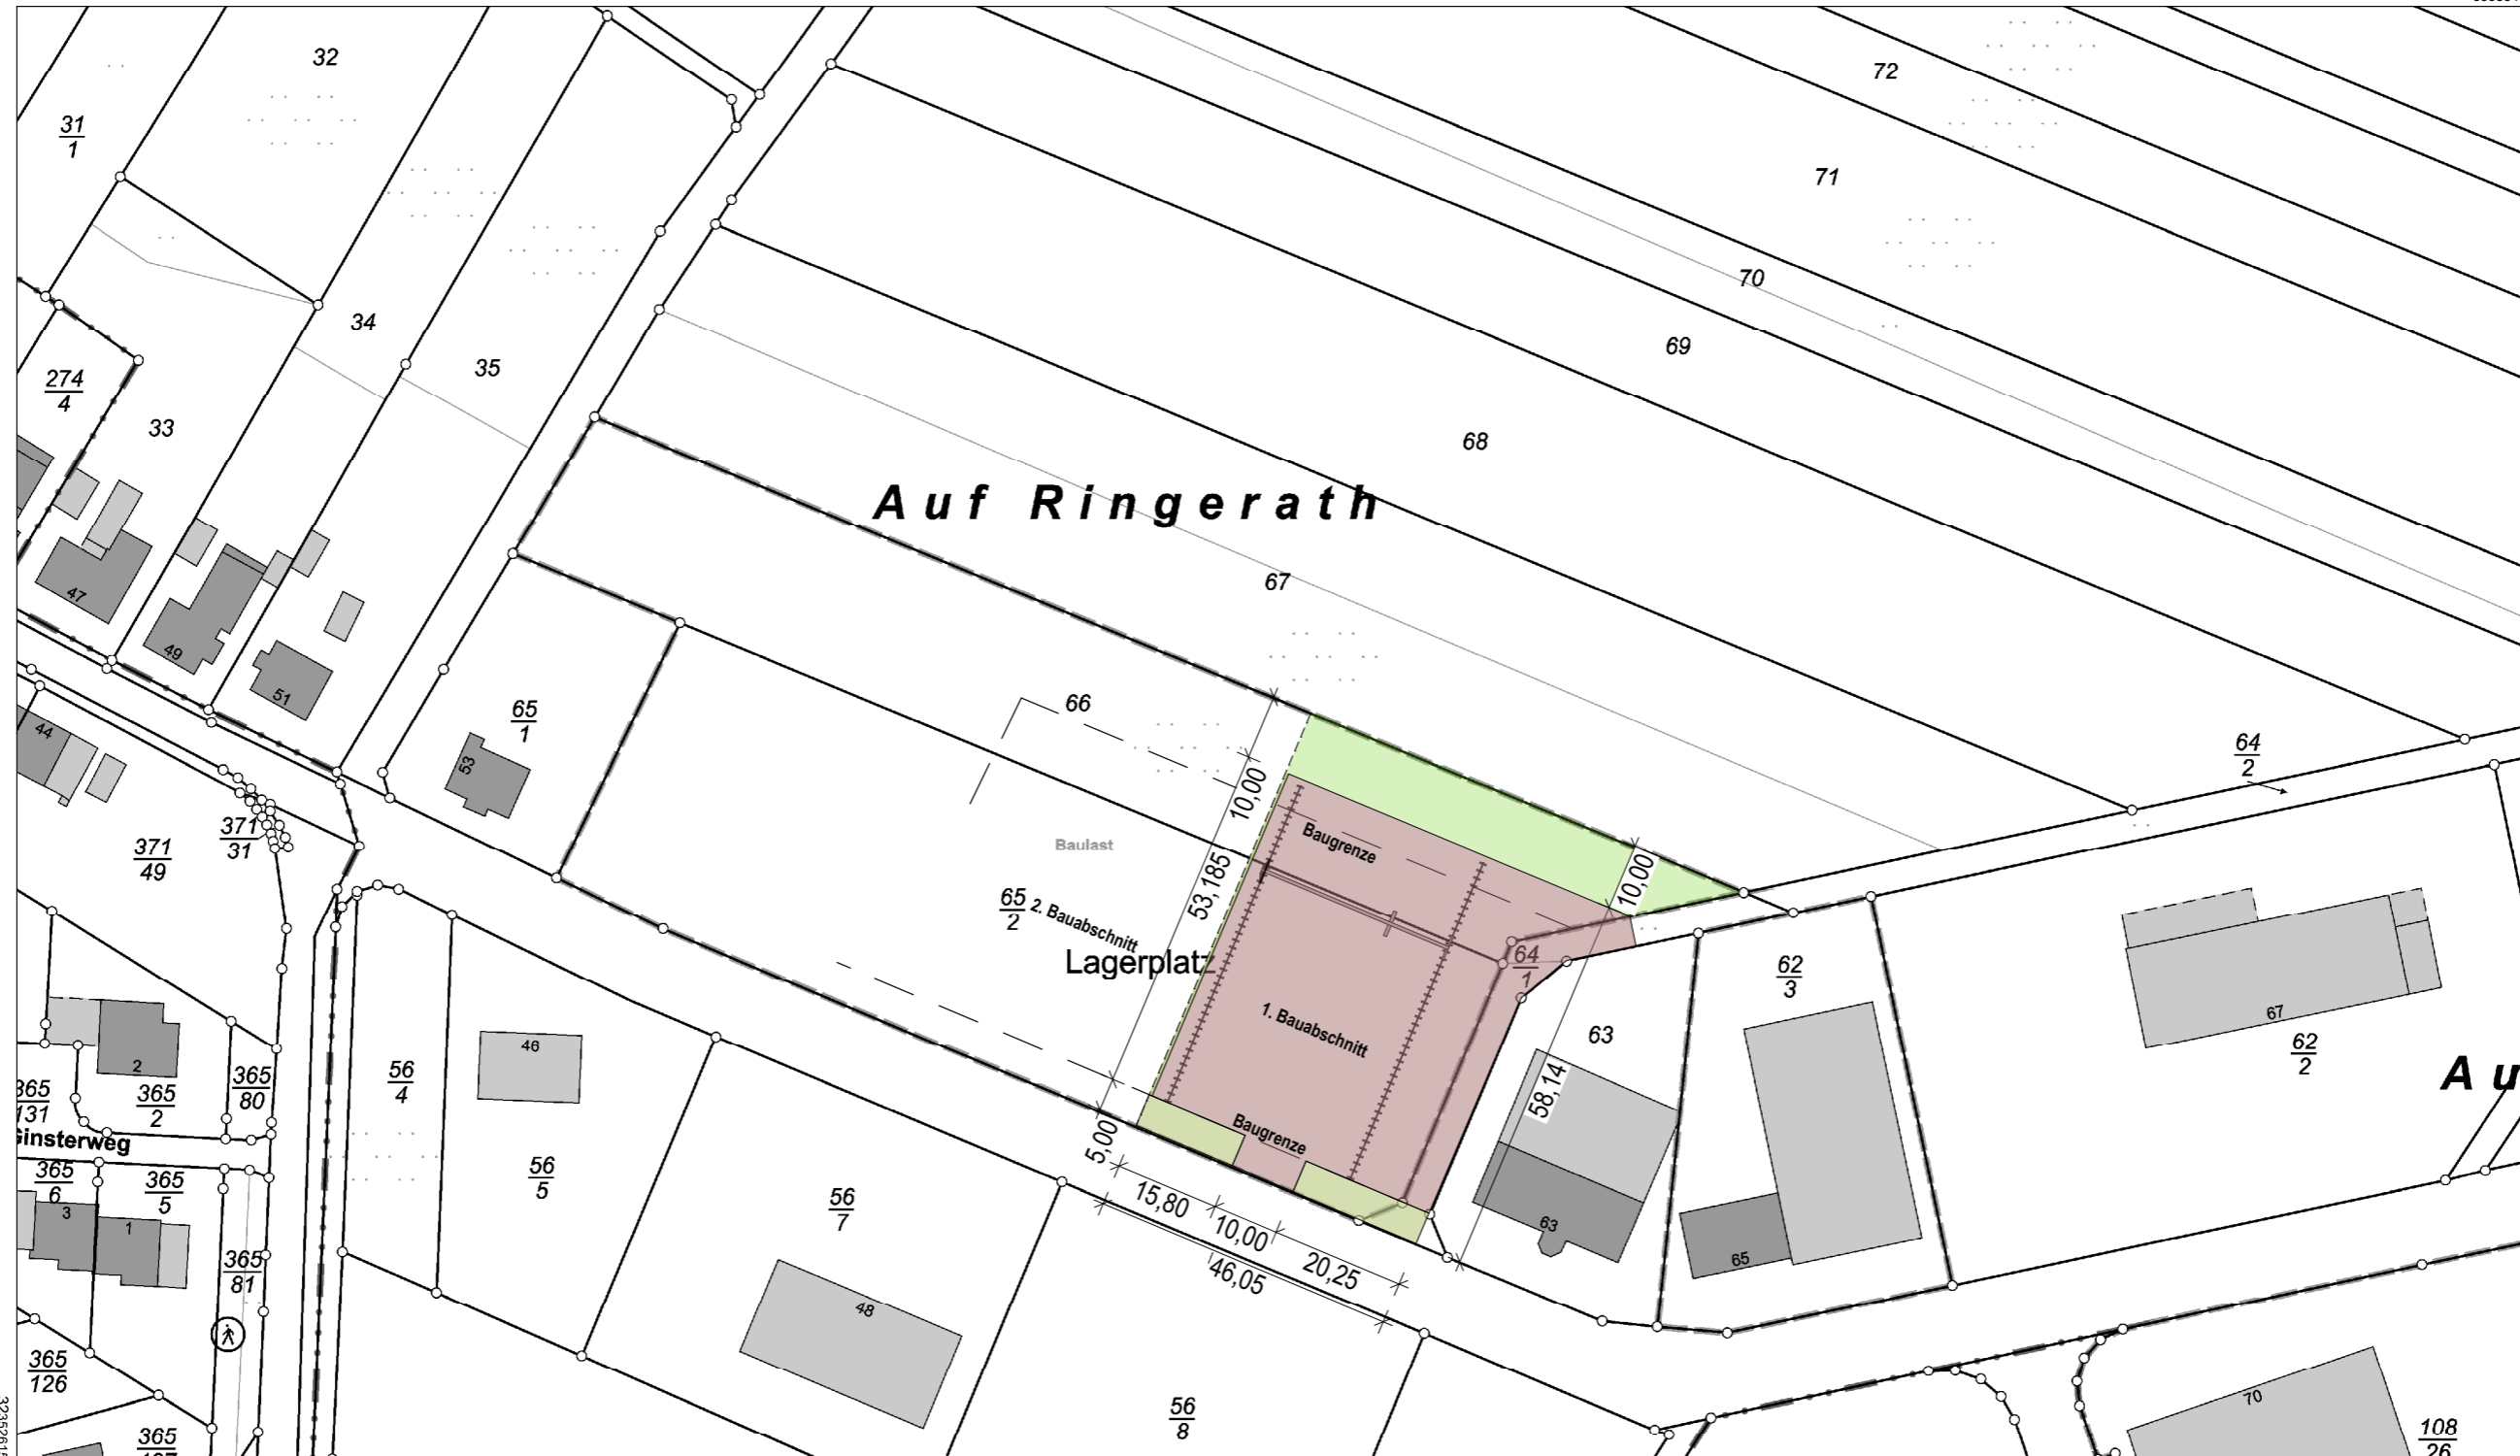

32352615
5538298