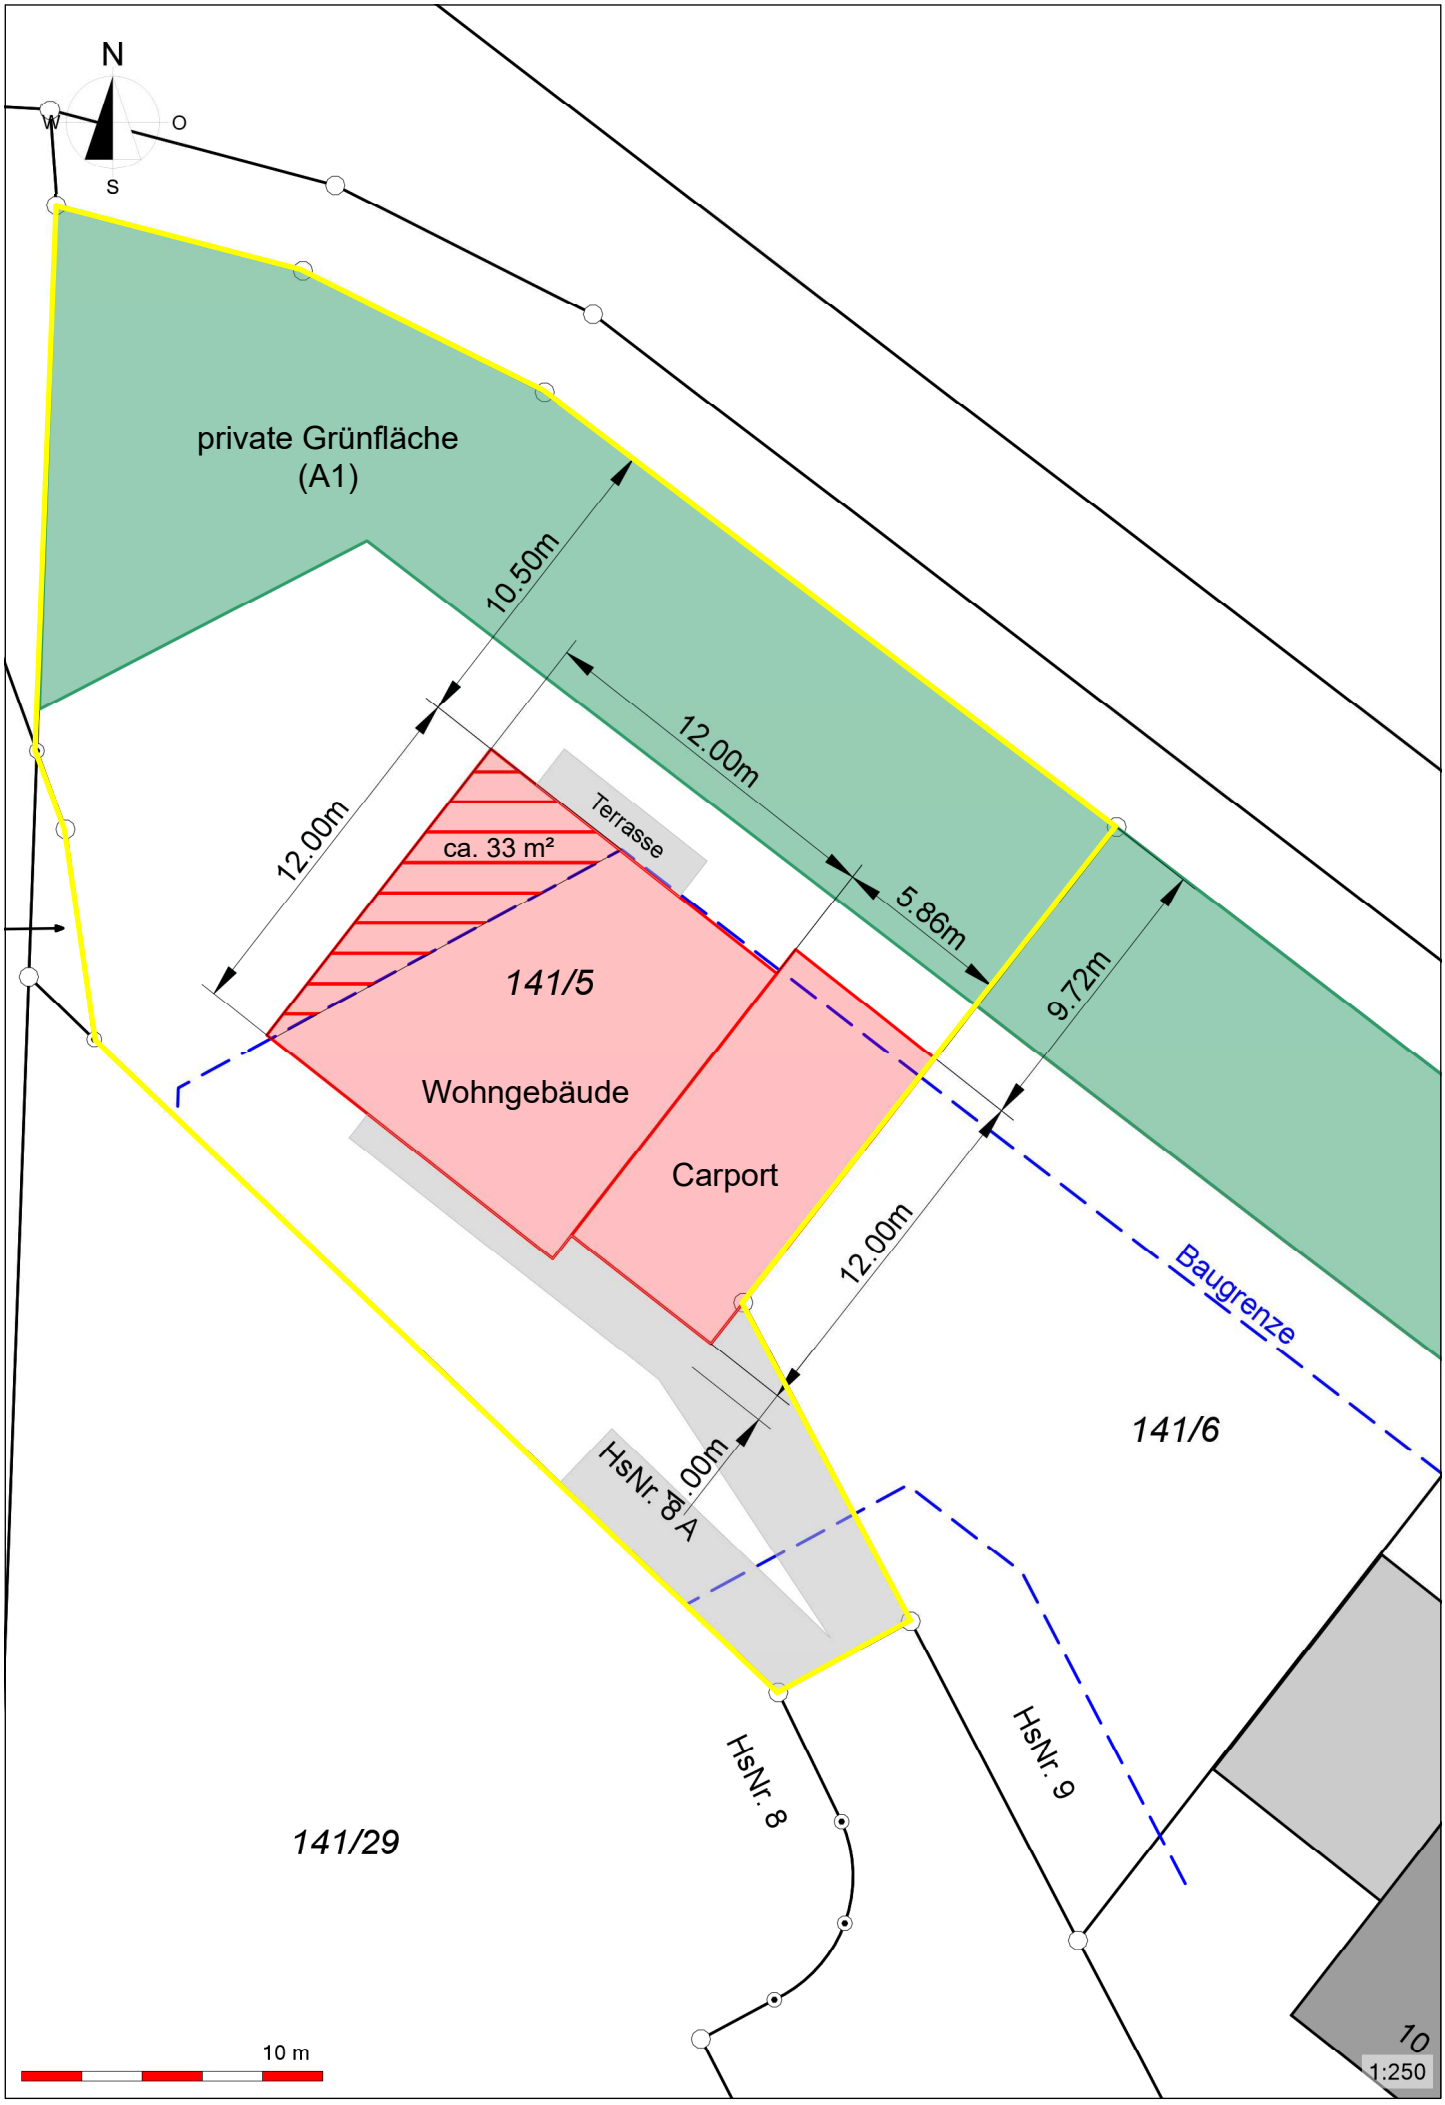
N
W
O
S
private Grünfläche
(A1)
10.50m
12.00m
12.00m
5.86m
9.72m
Terrasse
ca. 33 m²
141/5
Wohngebäude
Carport
12.00m
Baugrenze
141/6
1.00m
HsNr. 8 A
HsNr. 8
HsNr. 9
141/29
10
10 m
1:250