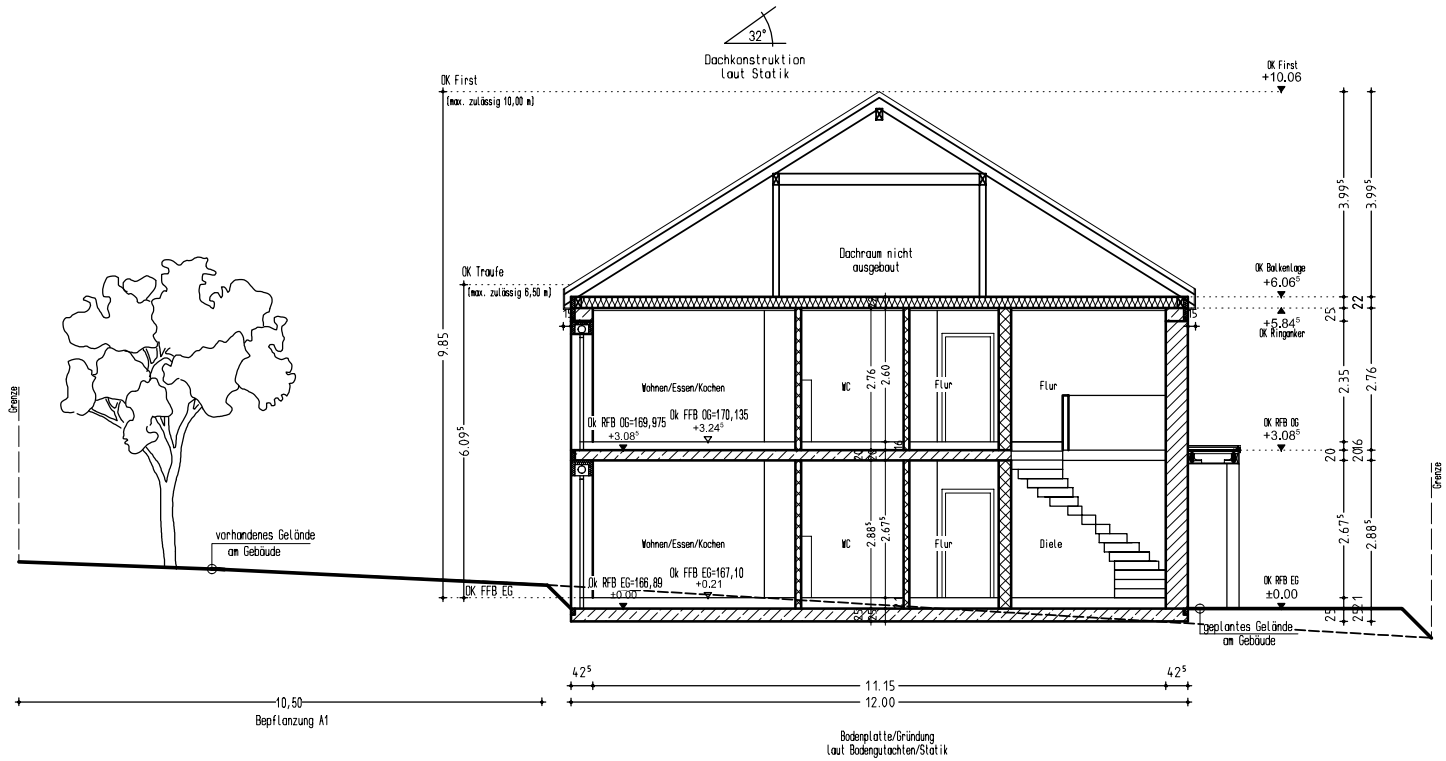
32°
Dachkonstruktion
laut Statik
OK First
(max. zulässig 10,00 m)
OK First
+10.06
Dachraum nicht
ausgebaut
OK Traufe
(max. zulässig 6,50 m)
OK Balkenlage
+6.06
+5.84
OK Ringanker
Wohnen/Essen/Kochen
WC
Flur
Flur
Ok RFB OG=169,975
+3.08
Ok FFB OG=170,135
+3.24
OK RFB OG
+3.08
Wohnen/Essen/Kochen
WC
Flur
Diele
Ok RFB EG=166,89
±0.00
Ok FFB EG=167,10
+0.21
OK RFB EG
±0.00
OK FFB EG
vorhandenes Gelände
am Gebäude
geplantes Gelände
am Gebäude
Grenze
Grenze
9.85
6.09
3.99
3.99
2.76
2.60
2.35
2.76
2.06
2.88
2.67
2.88
4.25
4.25
11.15
12.00
10,50
Bepflanzung A1
Bodenplatte/Gründung
laut Bodengutachten/Statik

SCHNITT