





ANSICHT
TRIERER STRASSE

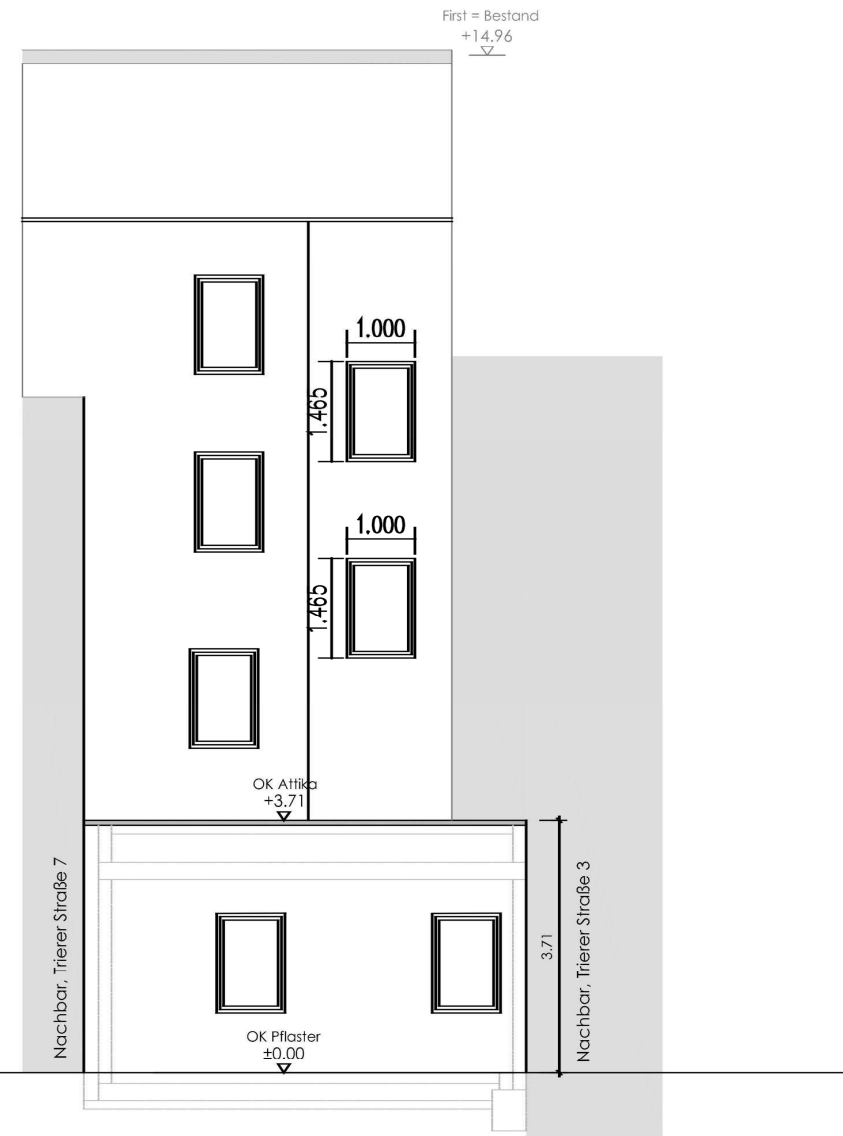

RÜCKSEITE

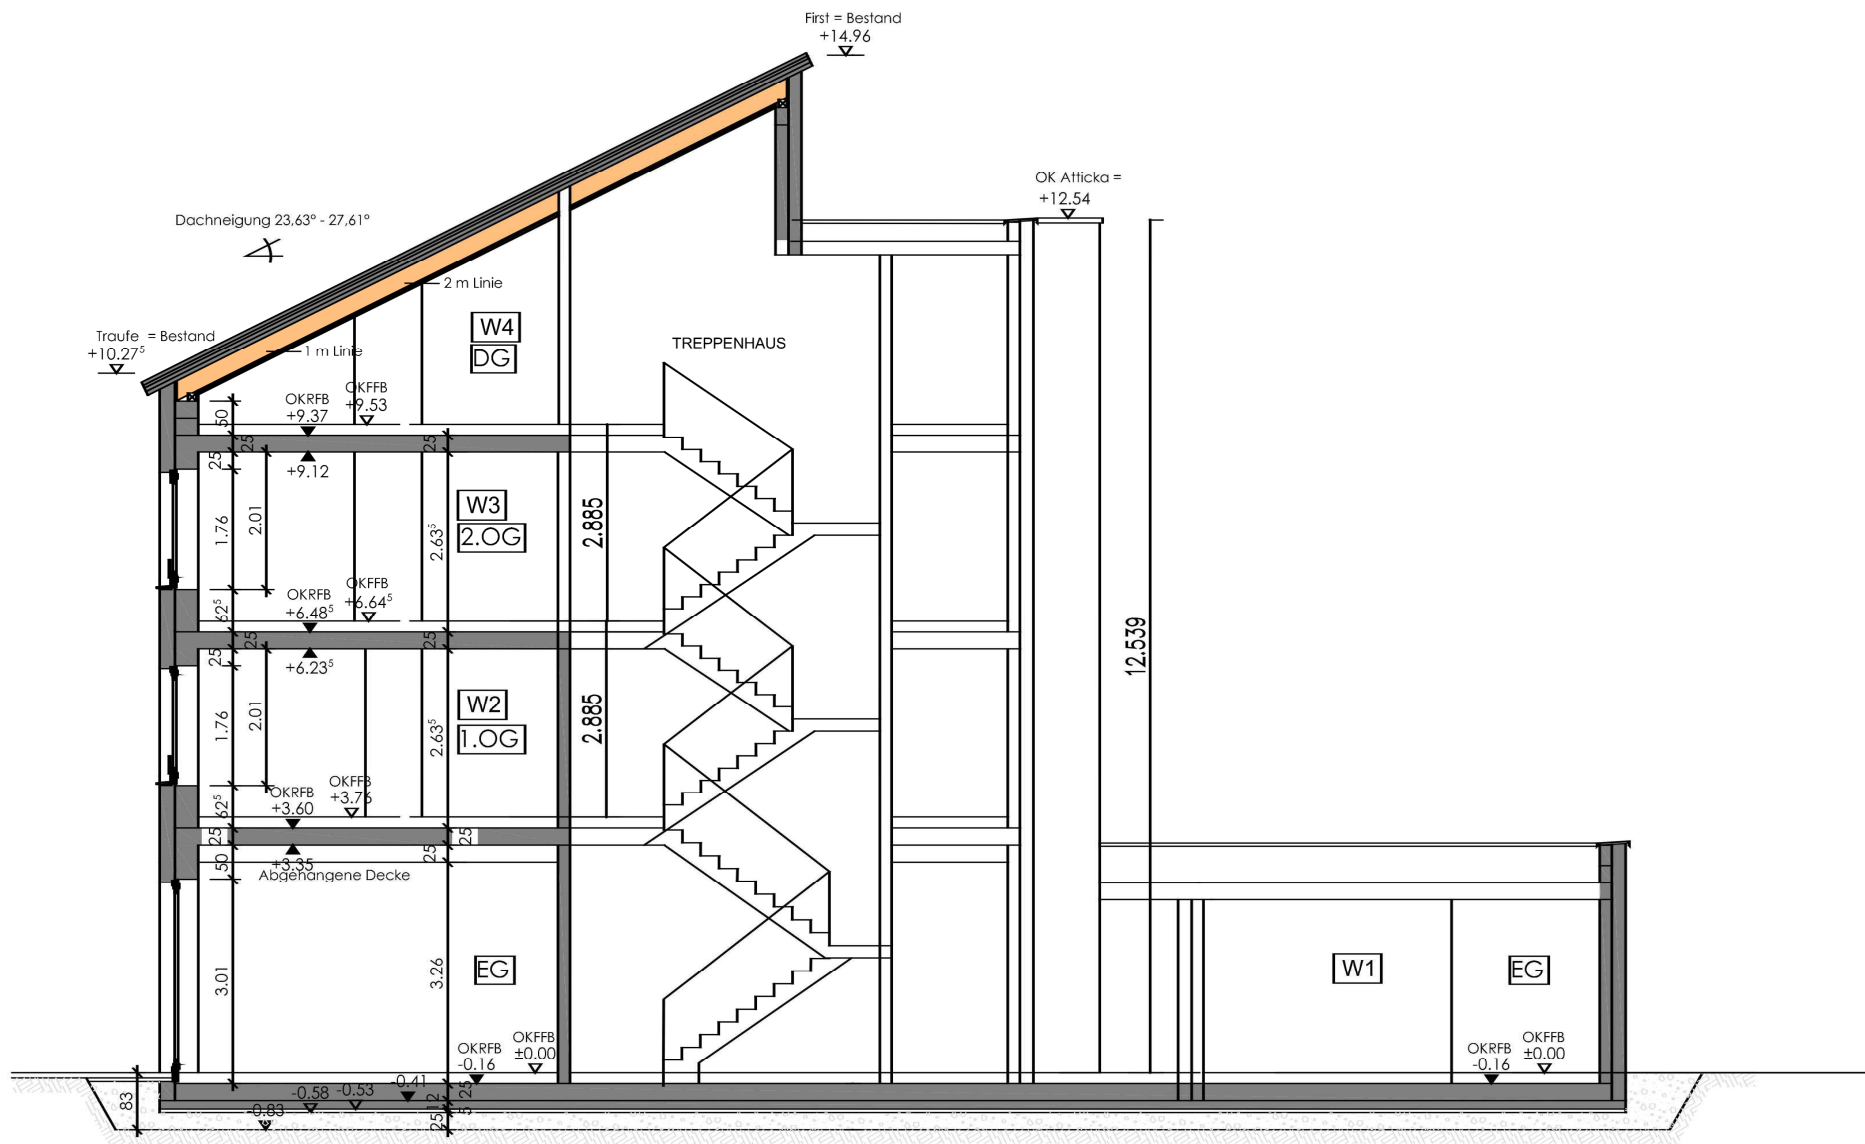

SCHNITT A-A