

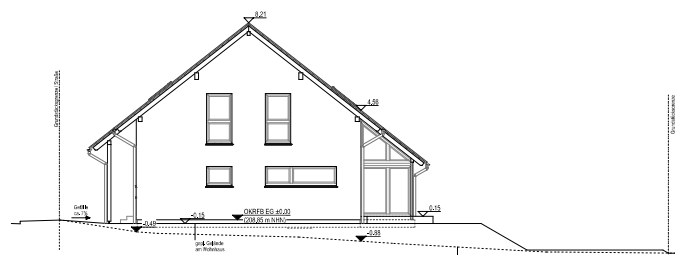



ANSICHT VON NORD-OST

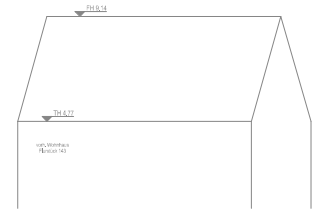


ANSICHT VON NORD-WESTEN

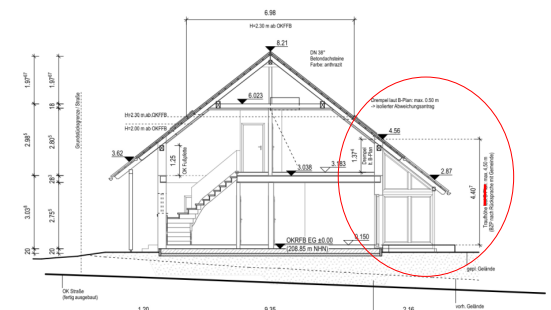

SCHNITT WOHNHAUS

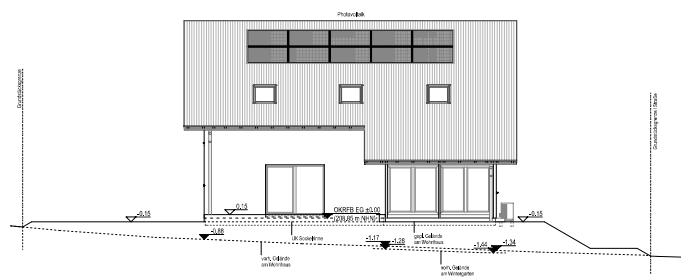

ANSICHT VON SÜD-WESTEN

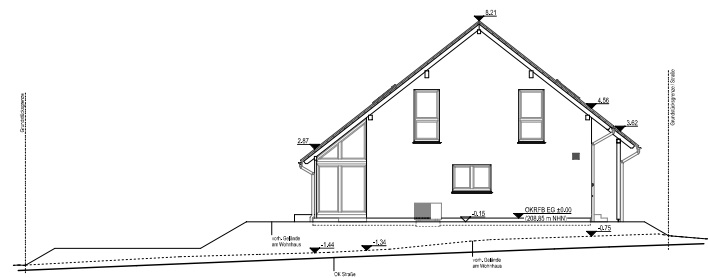

ANSICHT VON SÜD-OSTEN


