

# Auszug aus den Geobasisinformationen

Liegenschaftskarte



Rheinland-Pfalz

VERMESSUNGS- UND  
KATASTERAMT  
WESTEIFEL-MOSEL

Hergestellt am 10.12.2020


Im Viertel 24  
54470 Bernkastel-Kues

Flurstück: 12/3  
Flur: 2  
Gemarkung: Bombogen (2525)

Gemeinde: Wittlich  
Landkreis: Bernkastel-Wittlich

5539719

32352849

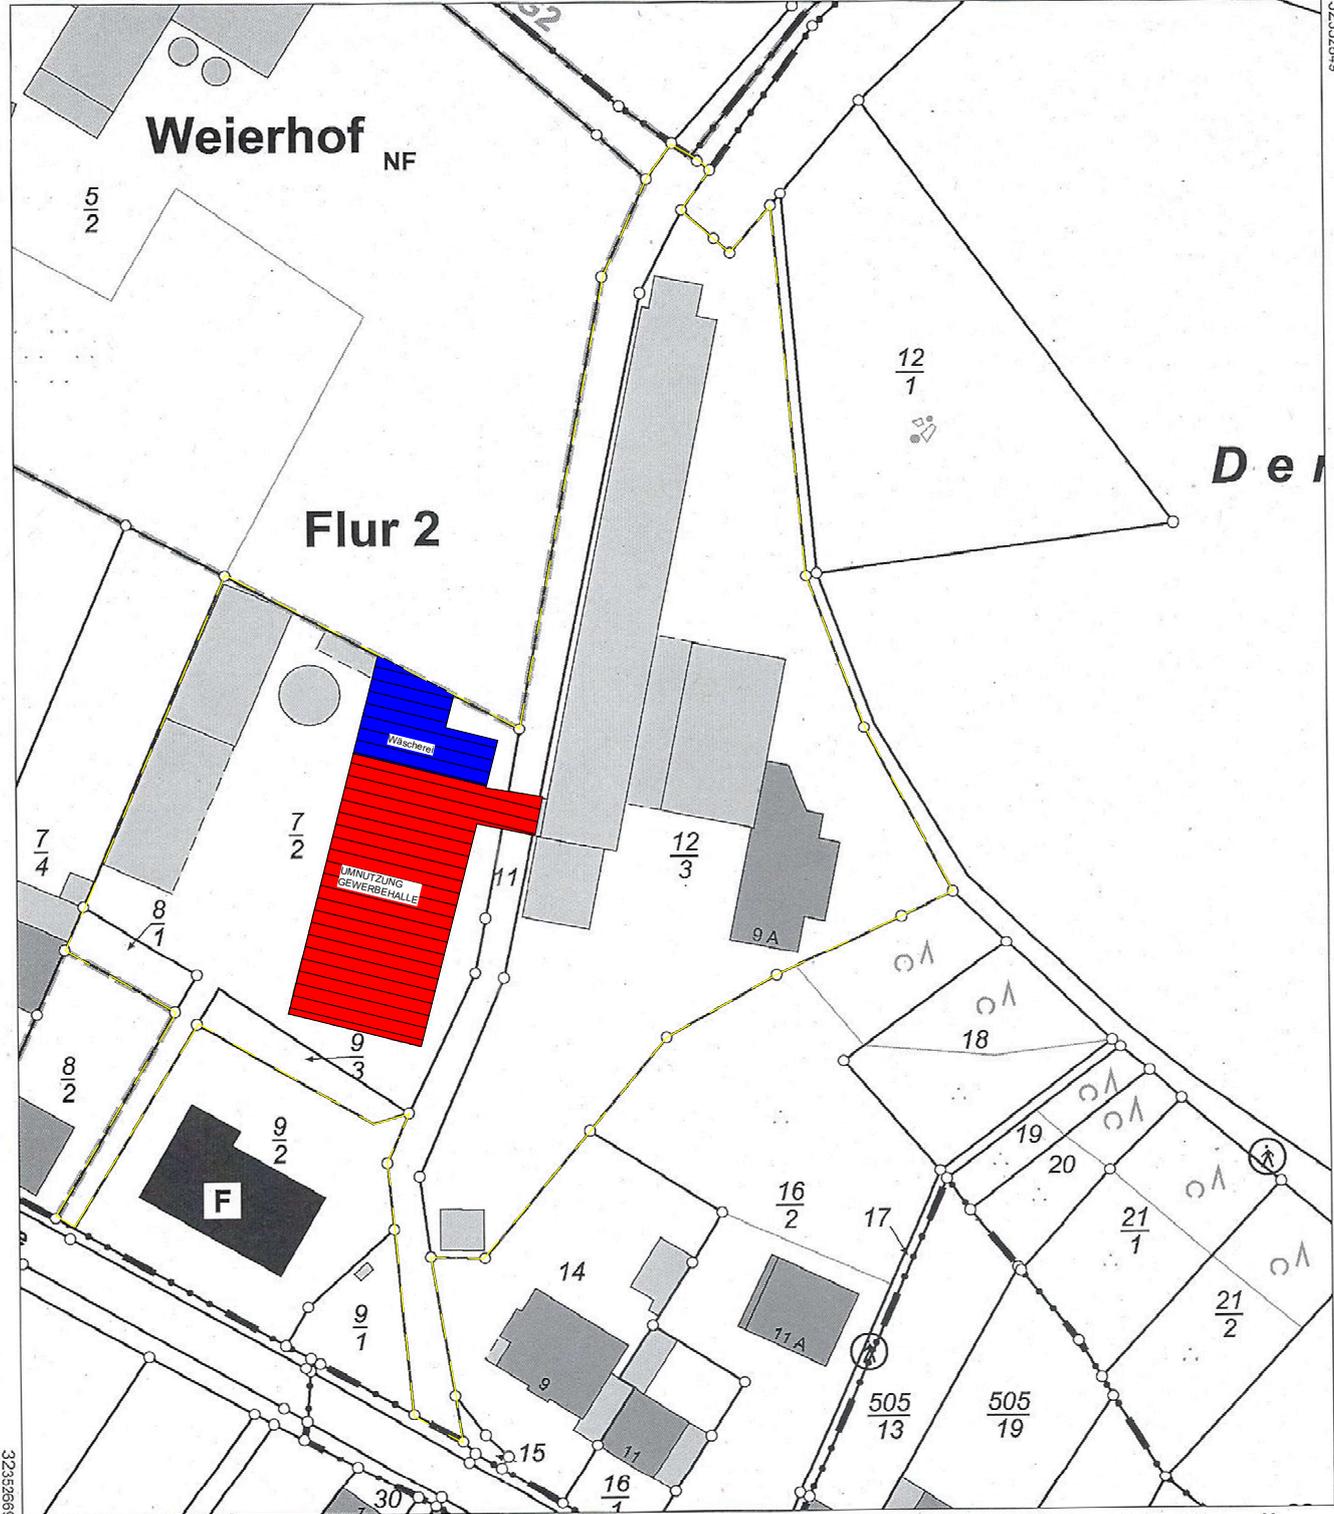

32352849

5539509

Maßstab 1 : 1 000 0 10 20 30 Meter

Vervielfältigungen für eigene Zwecke sind zugelassen. Eine unmittelbare oder mittelbare Vermarktung, Umwandlung oder Veröffentlichung der Geobasisinformationen bedarf der Zustimmung der zuständigen Vermessungs- und Katasterbehörde (§ 12 Landesgesetz über das amtliche Vermessungswesen)