



ANSICHT WEST

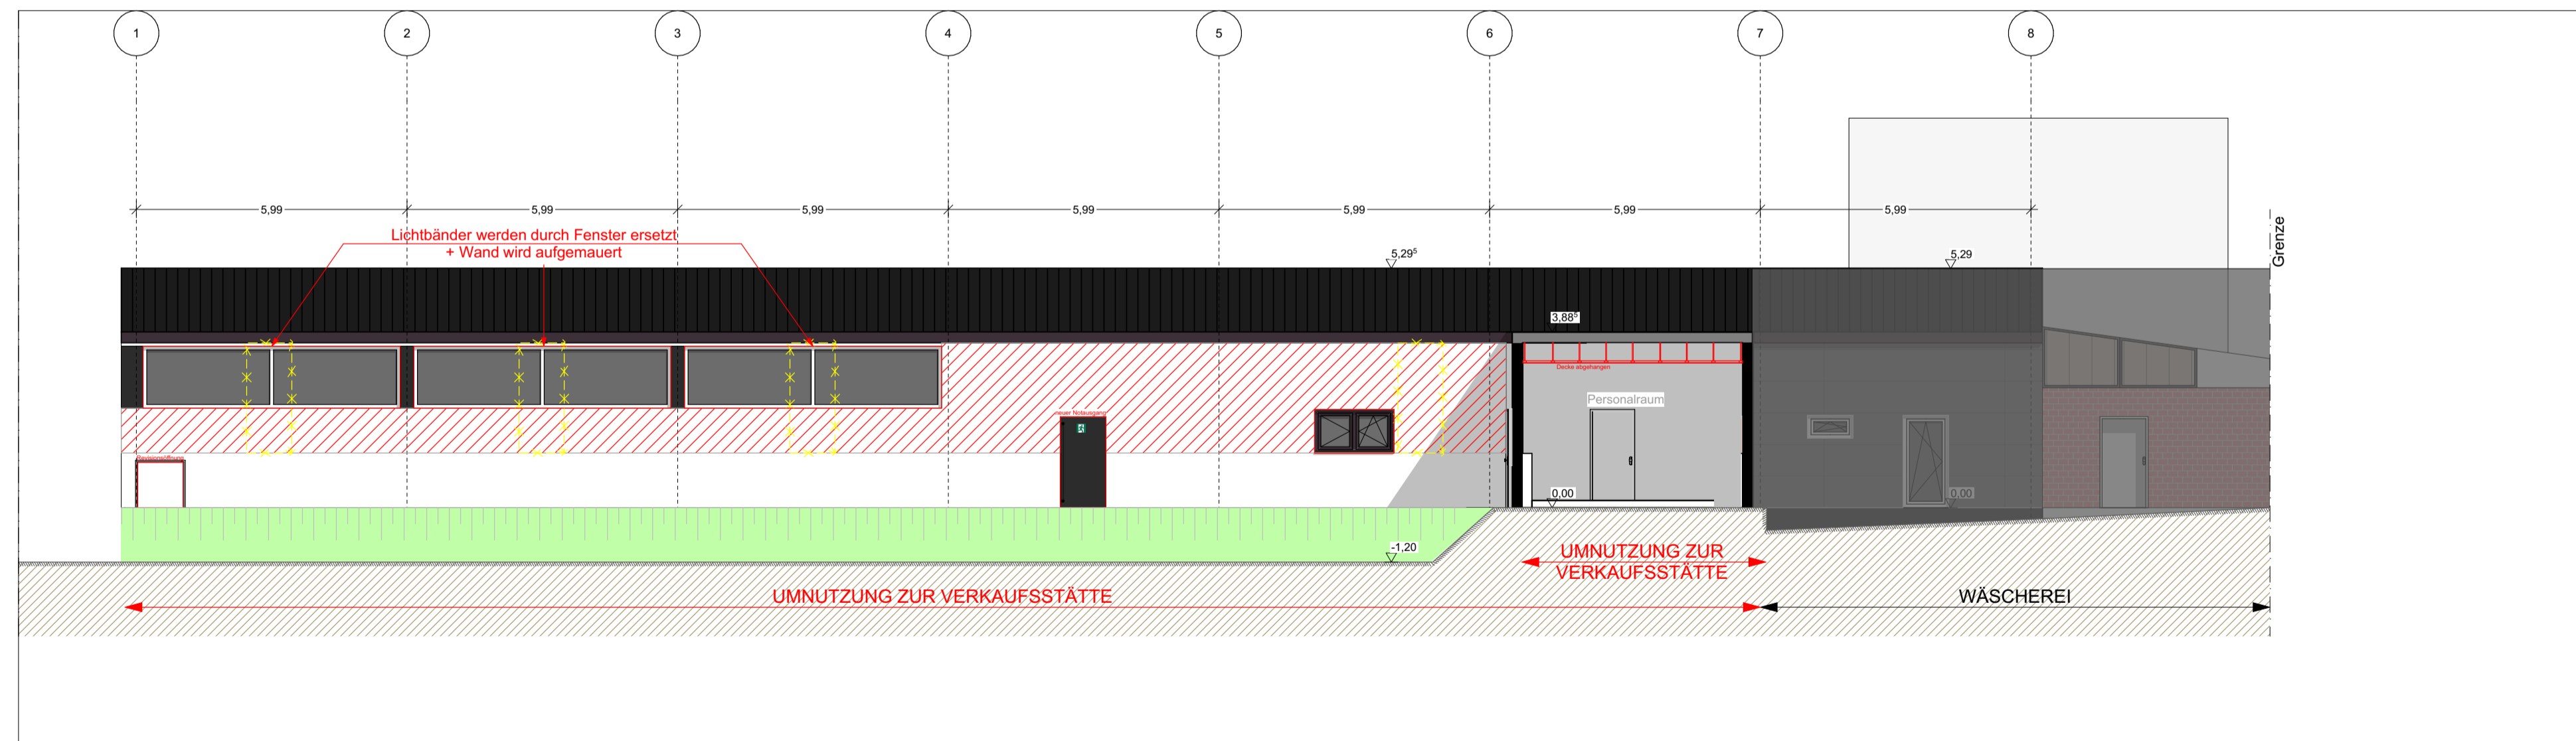

ANSICHT OST

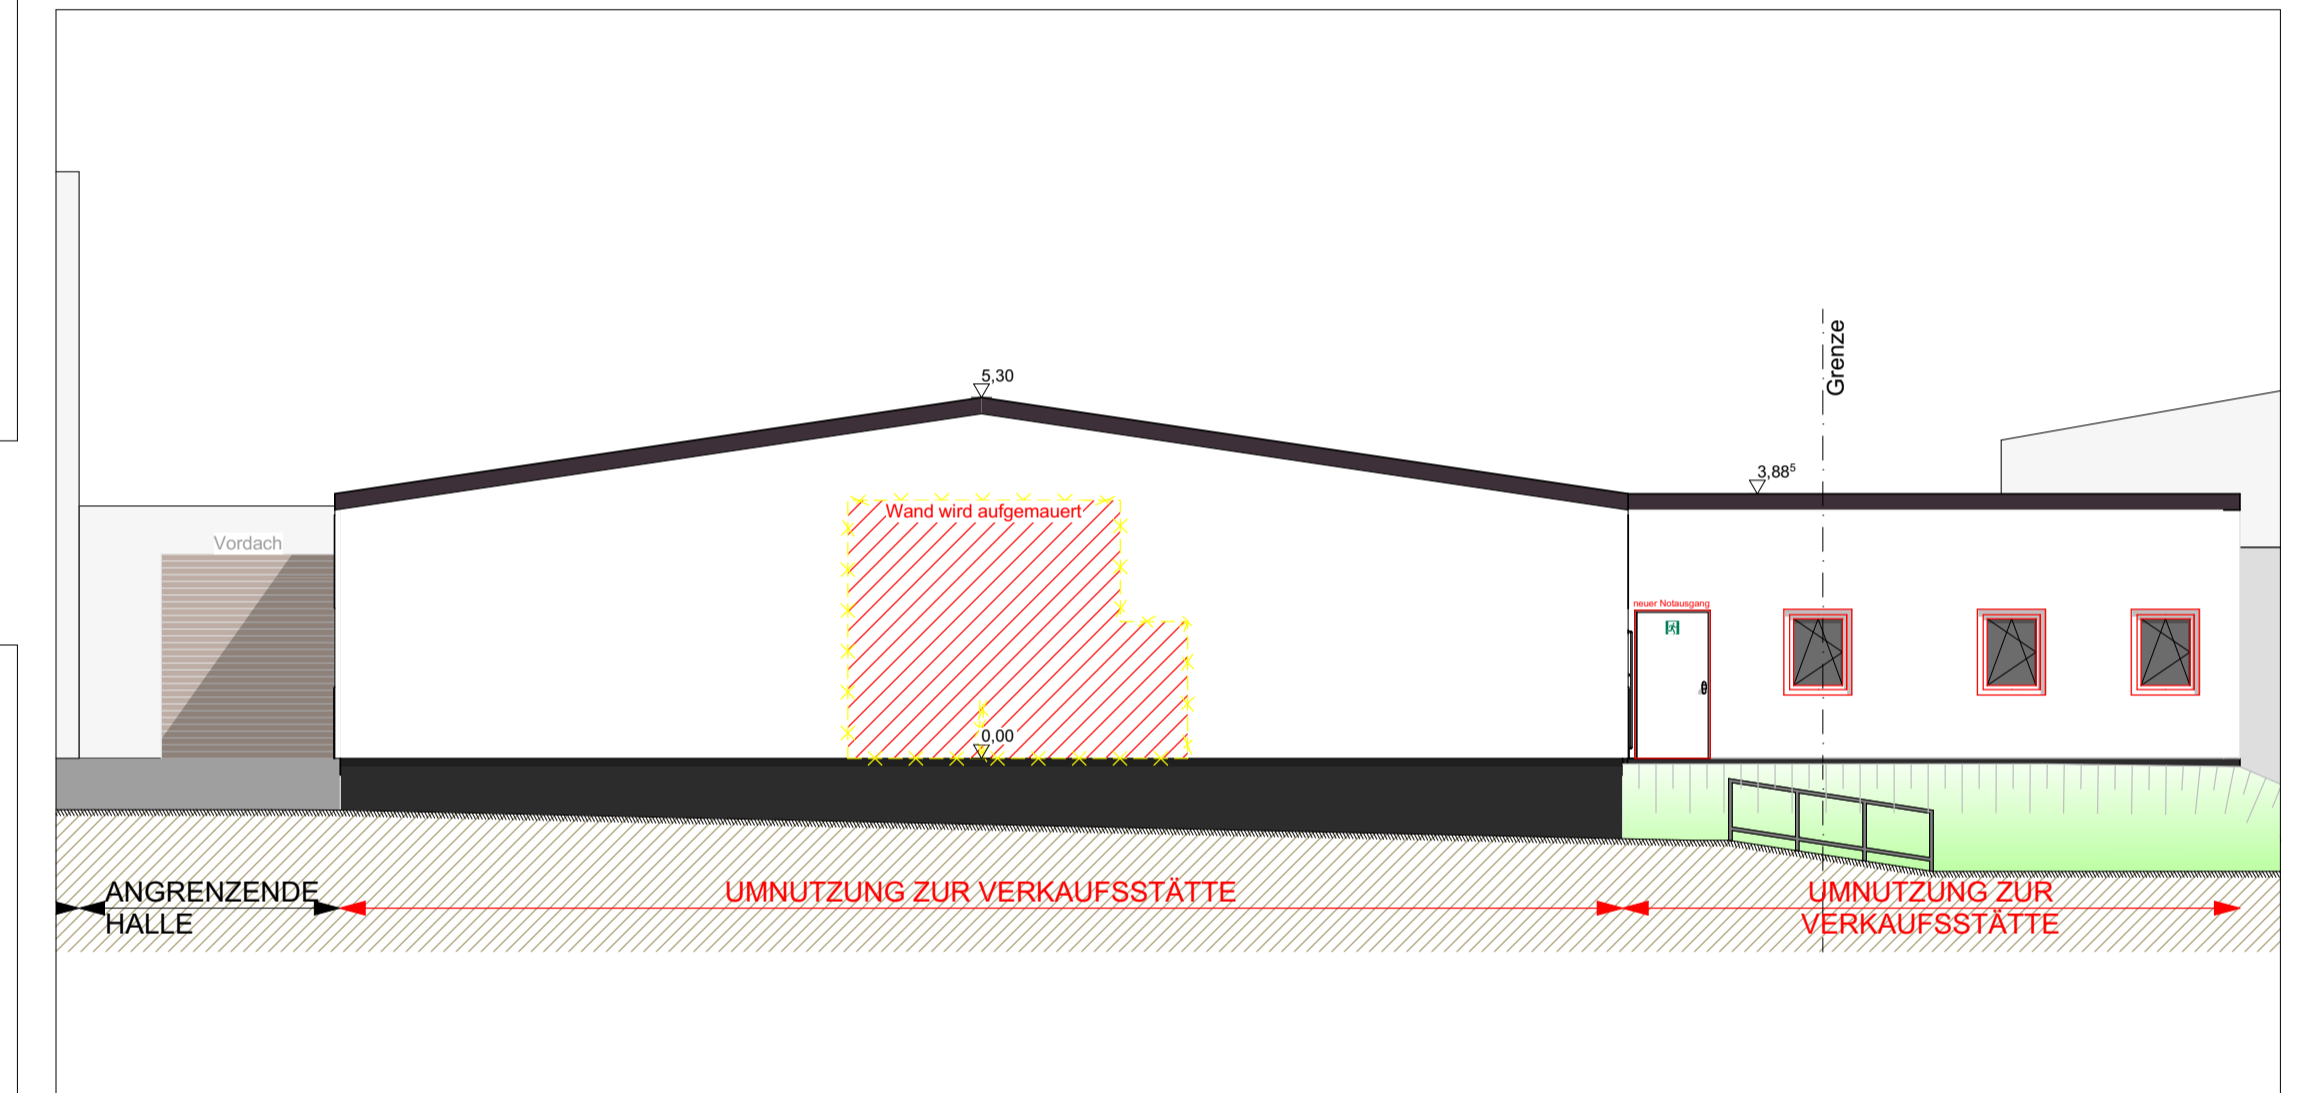

ANSICHT SÜD