



Auszug aus den Geobasisinformationen
 Liegenschaftskarte

Vervielfältigungen für eigene Zwecke sind zugelassen. Eine unmittelbare oder mittelbare Vermarktung, Umwandlung oder Veröffentlichung der Geobasisinformationen bedarf der Zustimmung der zuständigen Vermessungs- und Katasterbehörde (§12 Landesgesetz über das amtliche Vermessungswesen).
 Hergestellt durch das Vermessungs- und Katasteramt Westeifel-Mosel.

Hergestellt am 07.07.2023

Flurstück: 43/7 Gemeinde: Wittlich
 Flur: 9 Landkreis: Bernkastel-Wittlich
 Gemarkung: Wittlich

Maßstab 1 : 1 000

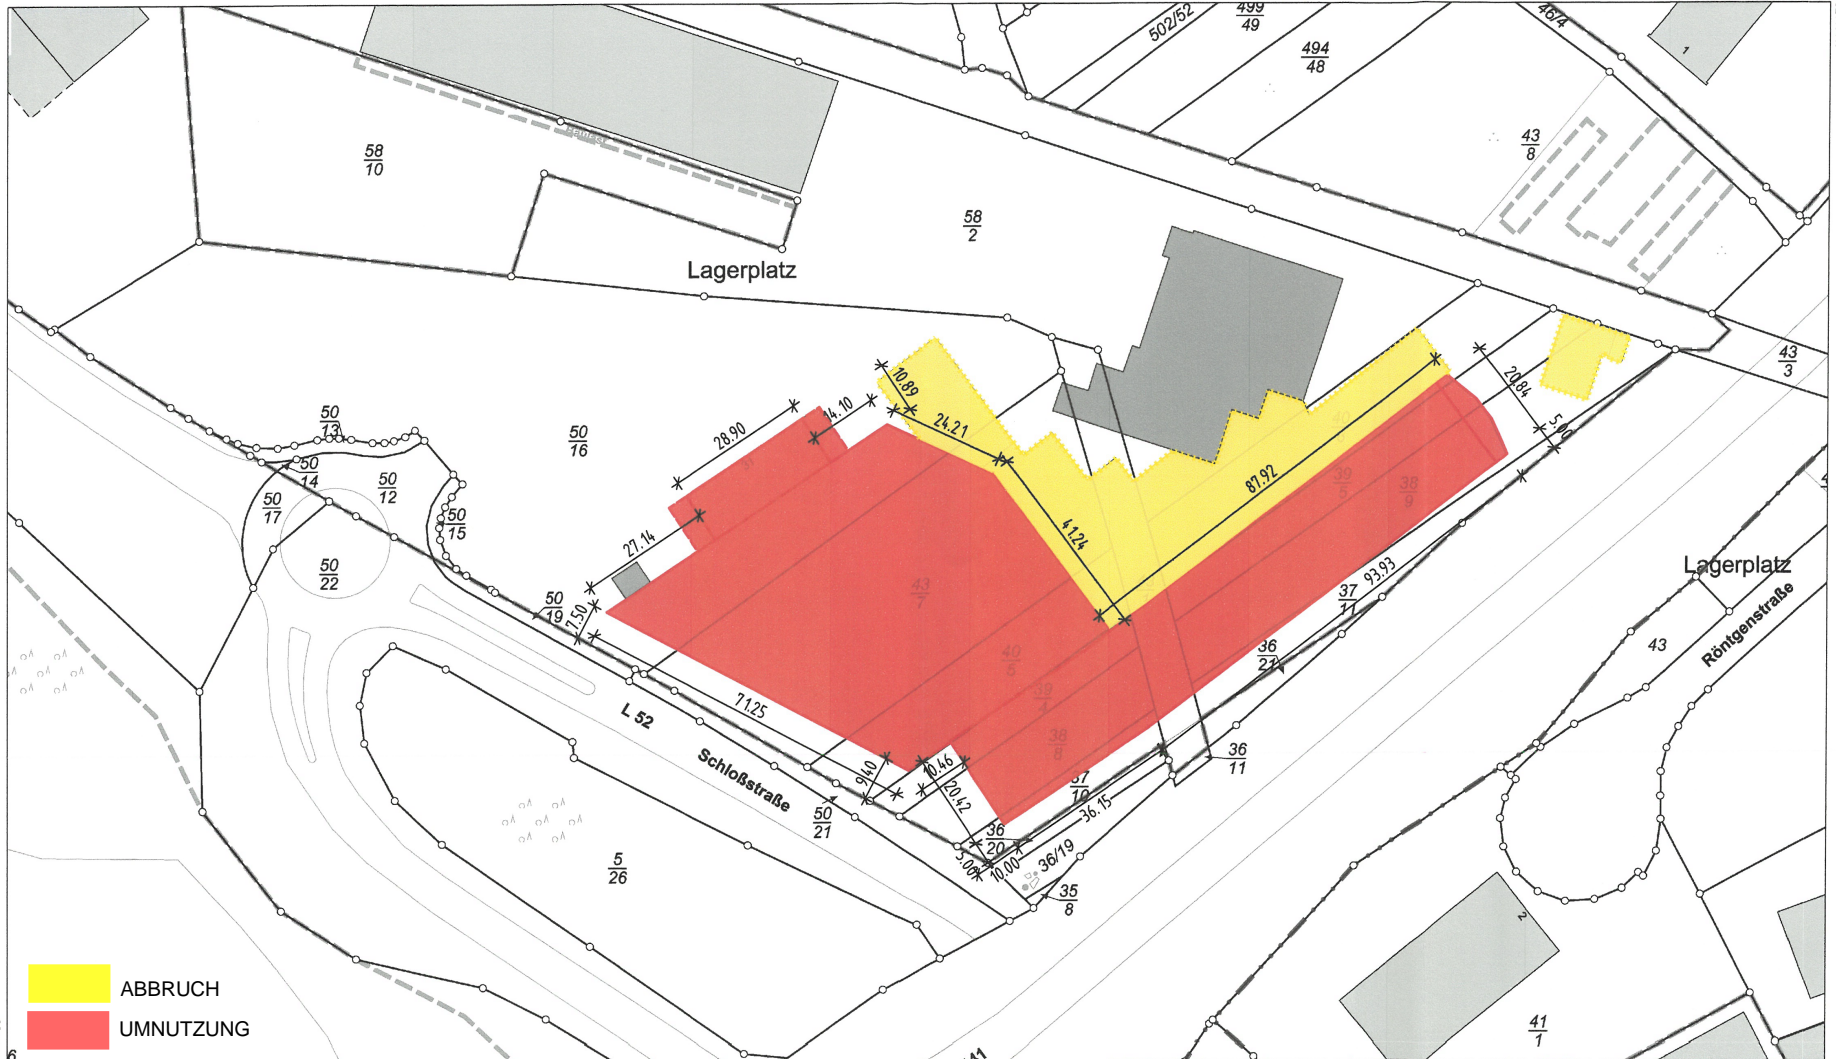 

ABBRUCH
UMNUTZUNG

32349800
 6

5538448