


In der Schienselwiese

2871

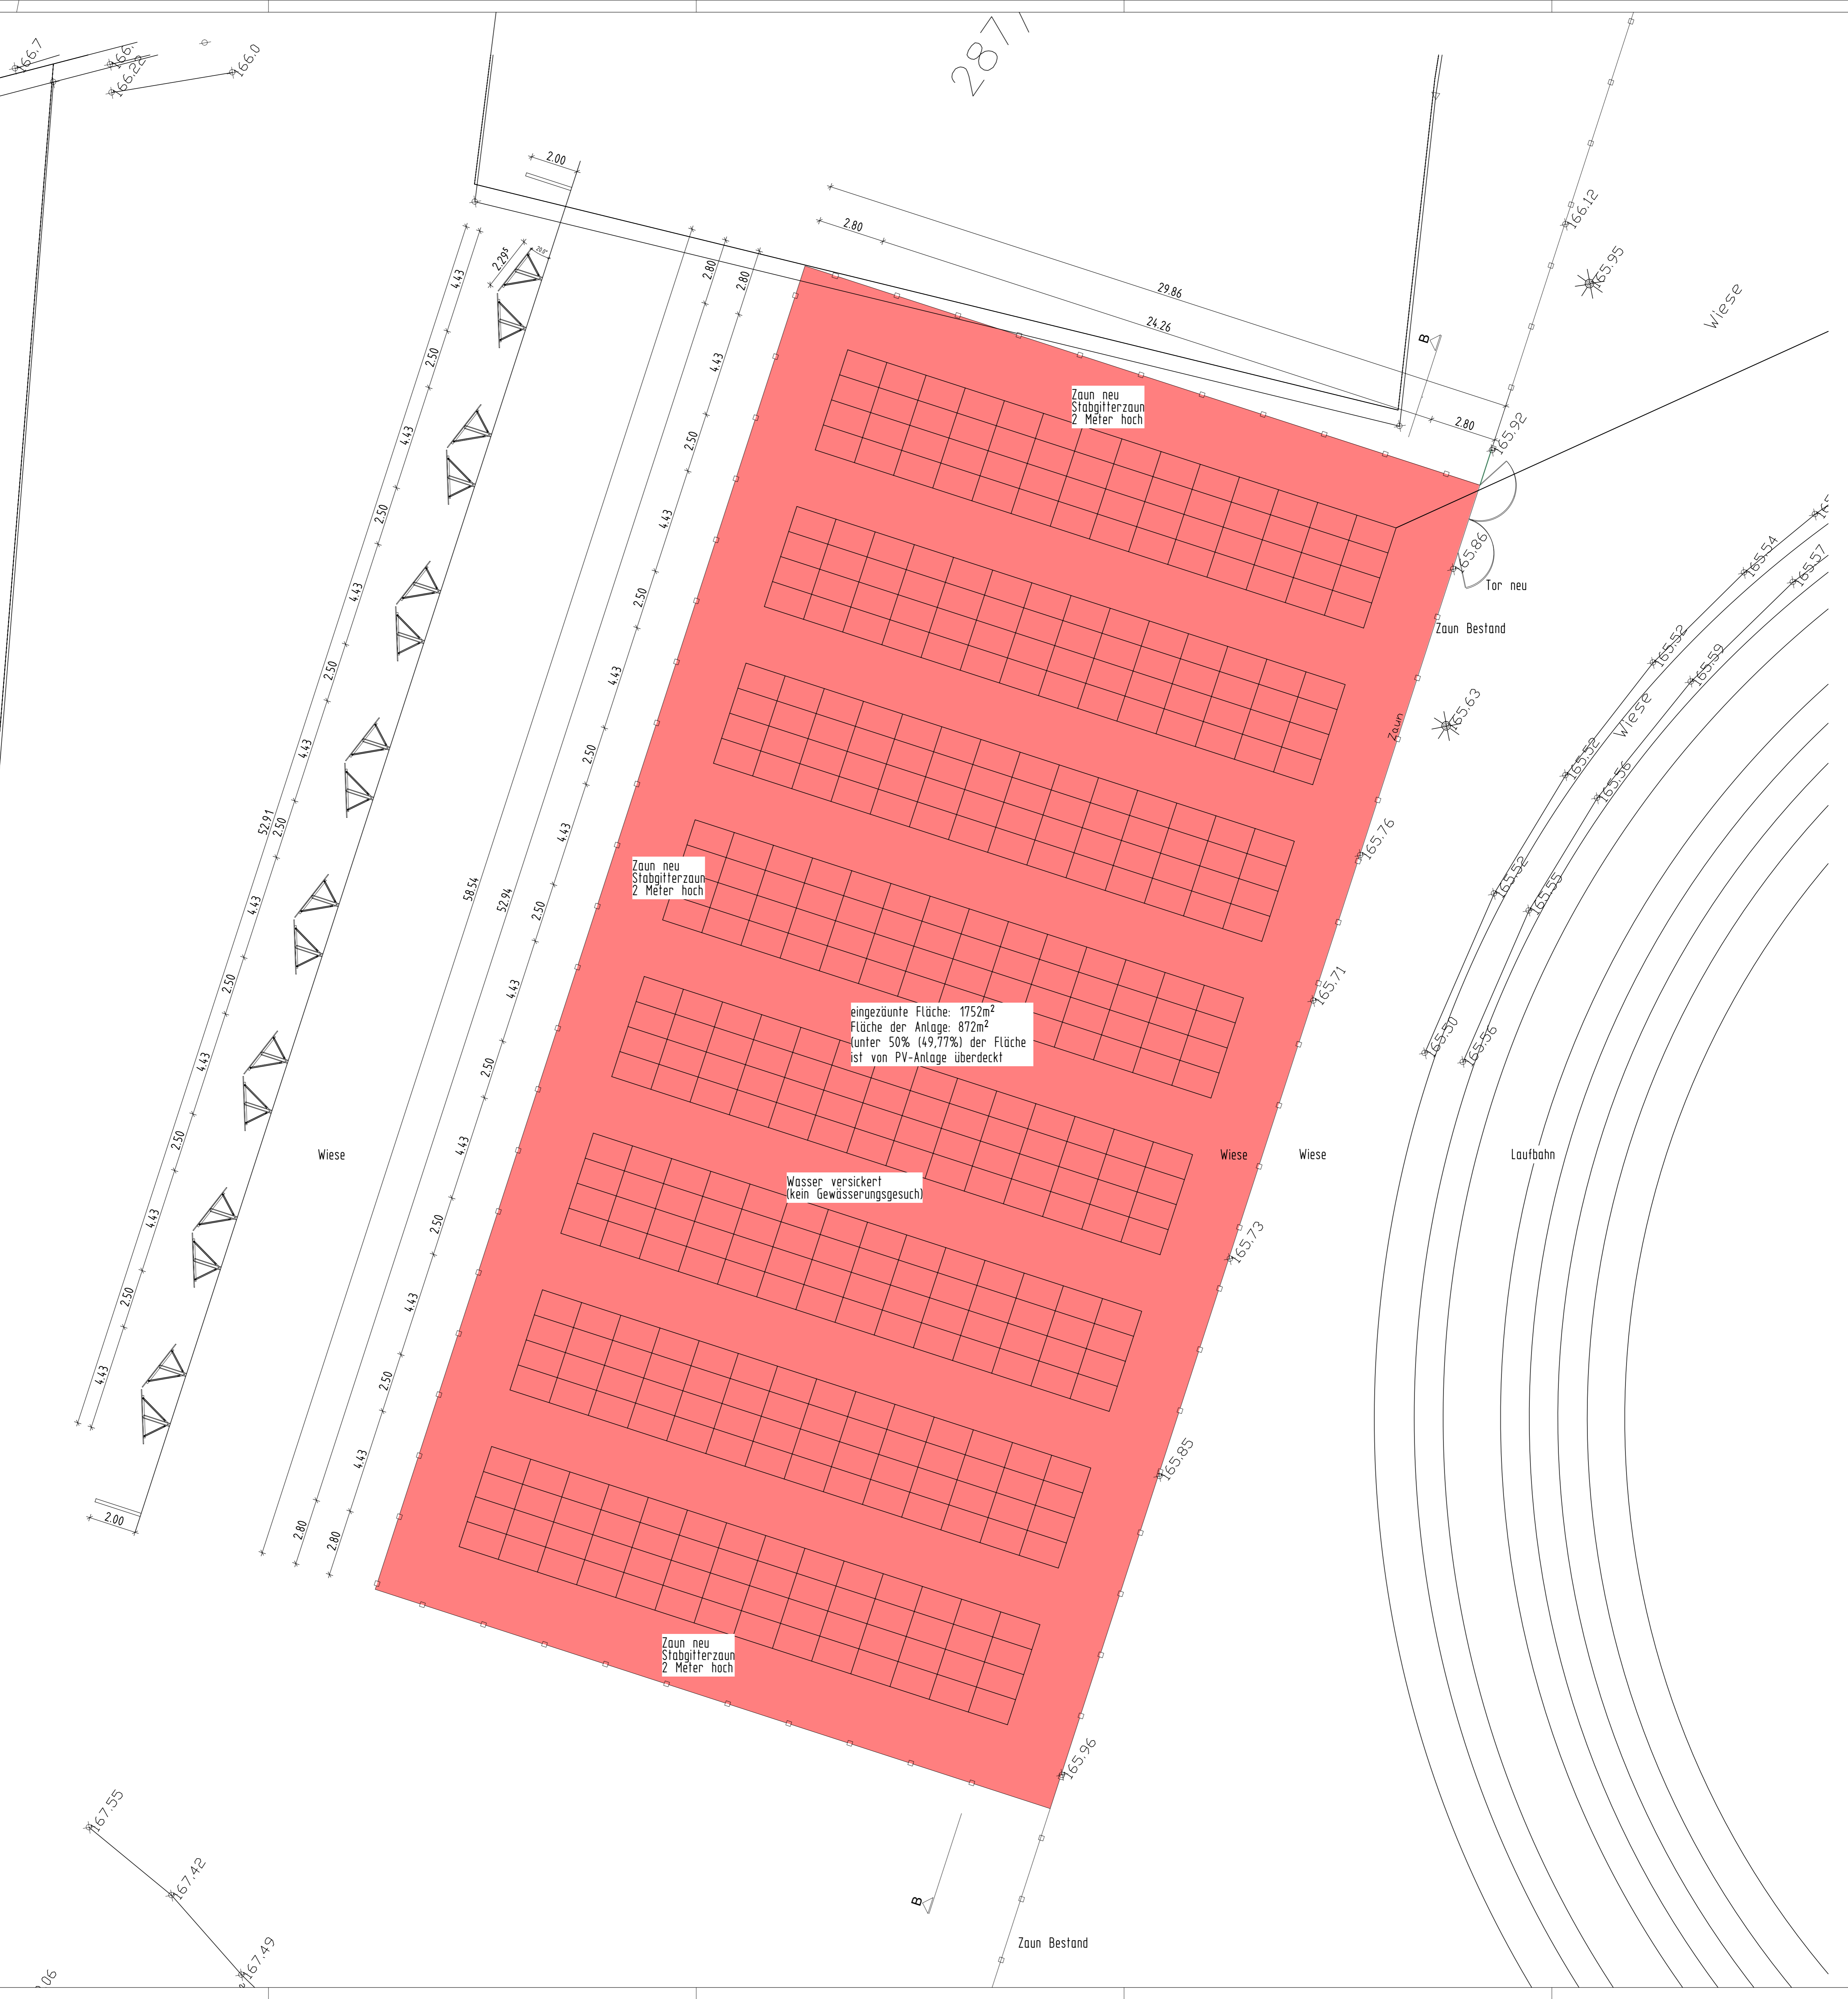

Zaun neu
Stabgitterzaun
2 Meter hoch

Zaun neu
Stabgitterzaun
2 Meter hoch

eingezäunte Fläche: 1752m²
Fläche der Anlage: 872m²
unter 50% (49,77%) der Fläche
ist von PV-Anlage überdeckt

Wasser versickert
(kein Gewässerungsgesuch)

Zaun neu
Stabgitterzaun
2 Meter hoch

Tor neu

Zaun Bestand

Zaun

Wiese

Wiese

Laufbahn

Wiese

Wiese

Zaun Bestand