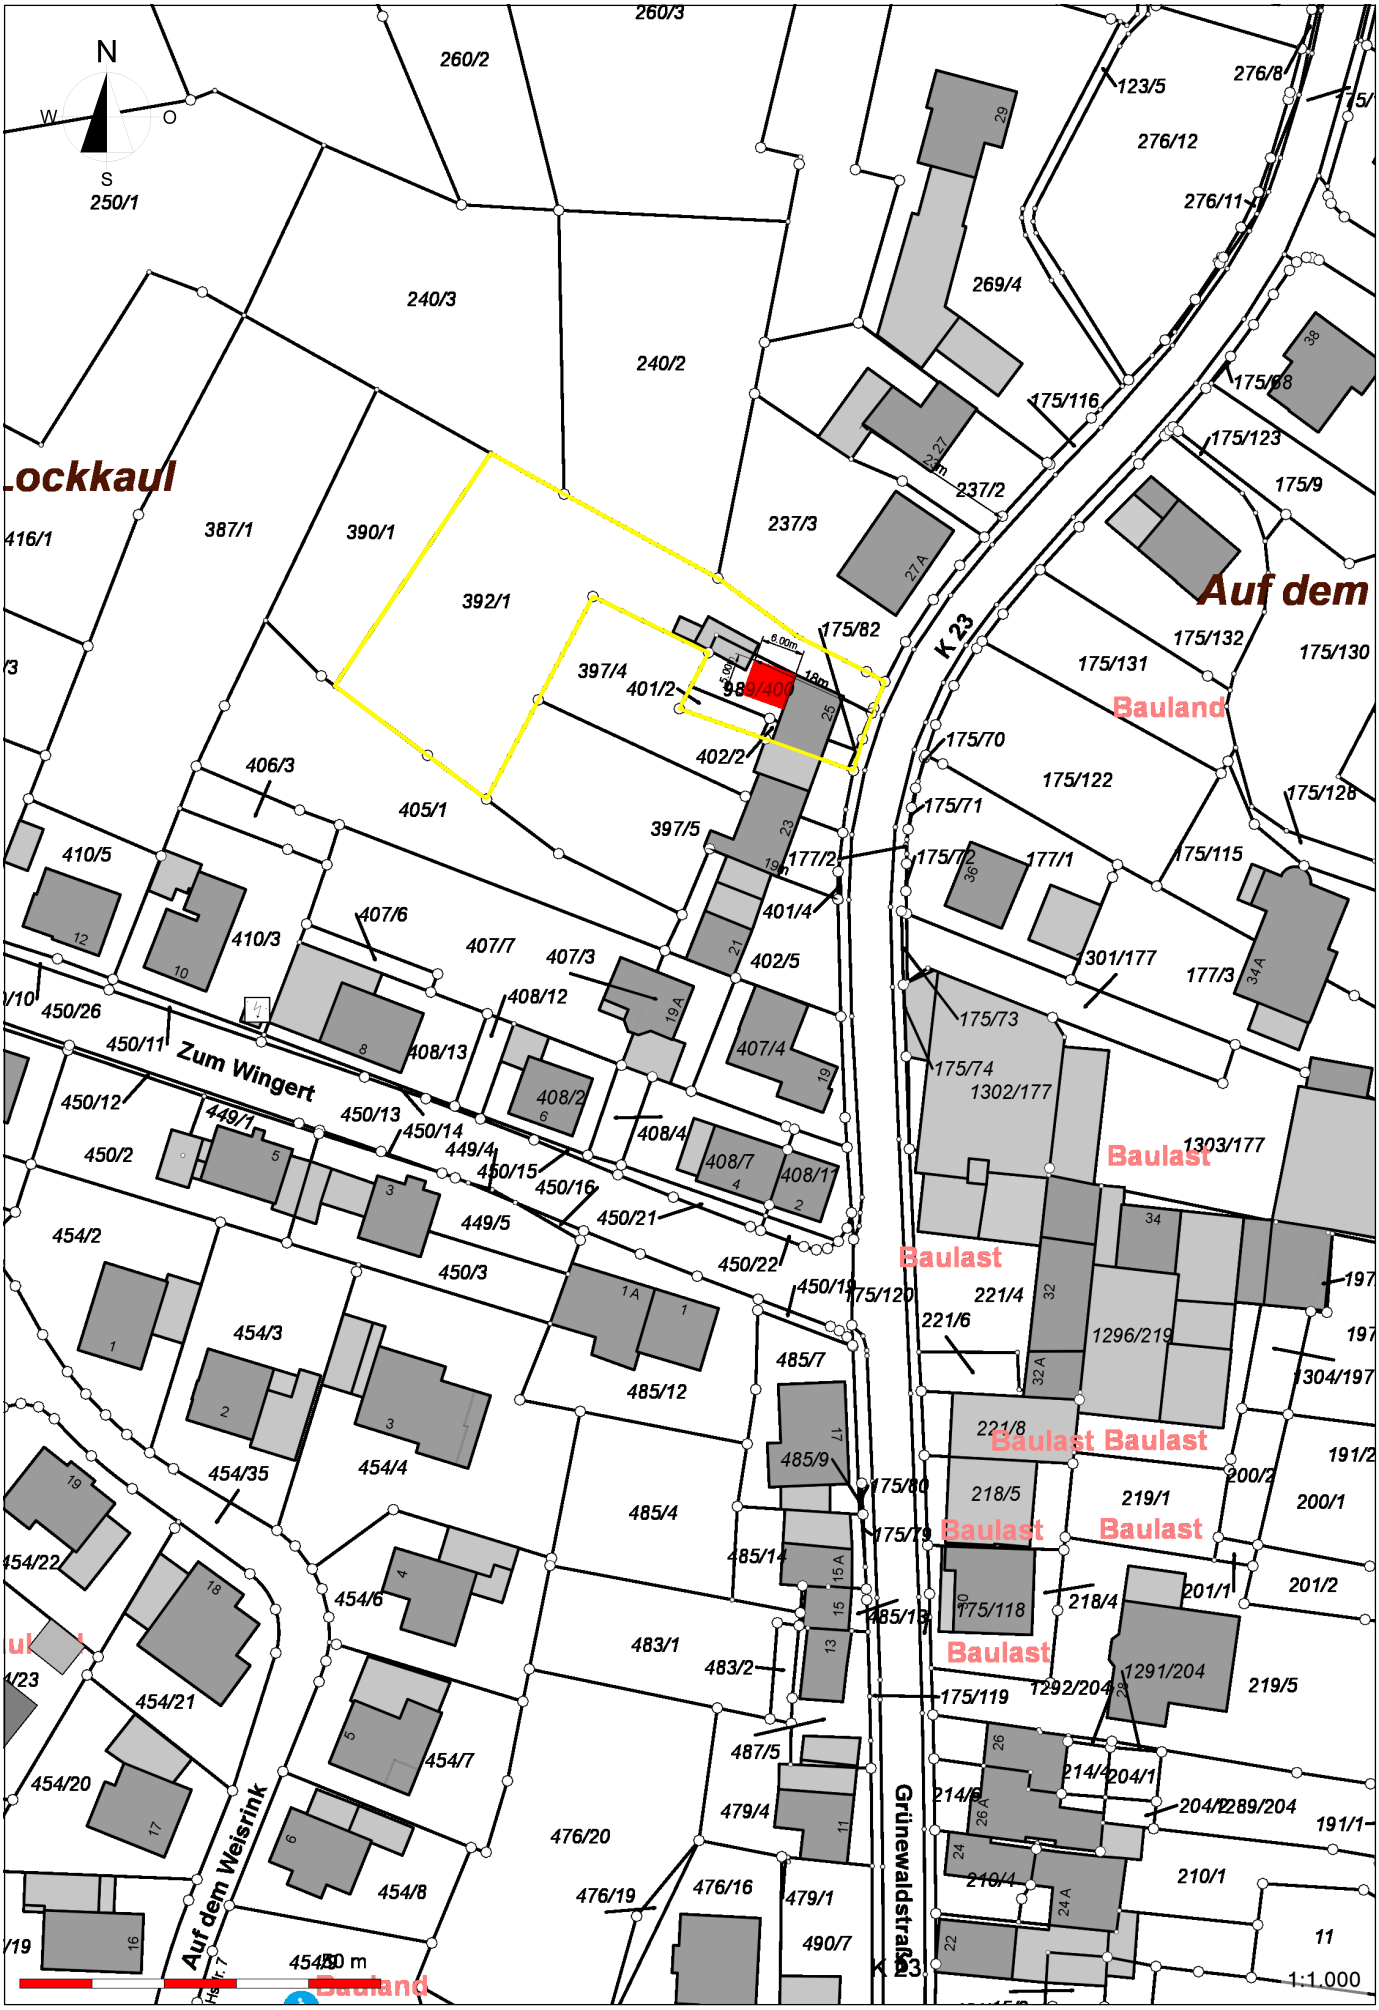
N
W
O
S
Lockkaul
Auf dem
Bauland
Baulast
Zum Wingert
Auf dem Weisrink
Grünewaldstraße
K 23
260/3
260/2
250/1
240/3
240/2
269/4
123/5
276/8
276/12
276/11
175/116
175/98
175/123
175/9
237/2
237/3
416/1
387/1
390/1
392/1
397/4
401/2
400/400
175/82
175/132
175/130
175/131
175/70
175/122
175/128
175/71
175/72
177/1
175/115
406/3
405/1
397/5
402/2
177/2
401/4
410/5
410/3
407/6
407/7
407/3
402/5
301/177
177/3
408/12
408/13
407/4
175/73
175/74
1302/177
450/26
450/11
450/12
449/1
450/13
450/14
449/4
450/15
450/16
408/2
408/4
408/7
408/17
1303/177
450/2
449/5
450/21
450/22
450/19
175/120
221/4
221/6
1296/219
454/2
450/3
454/3
485/12
485/7
221/8
1304/197
454/35
454/4
485/9
175/80
218/5
219/1
200/2
200/1
485/4
175/79
485/14
454/22
454/6
175/118
218/4
201/1
201/2
485/13
483/1
483/2
1291/204
219/5
454/21
175/119
1292/204
487/5
454/7
214/6
204/1
454/20
479/4
204/2
289/204
191/1
476/20
210/4
210/1
454/8
476/19
476/16
479/1
490/7
11
454/10
50 m
1:1.000

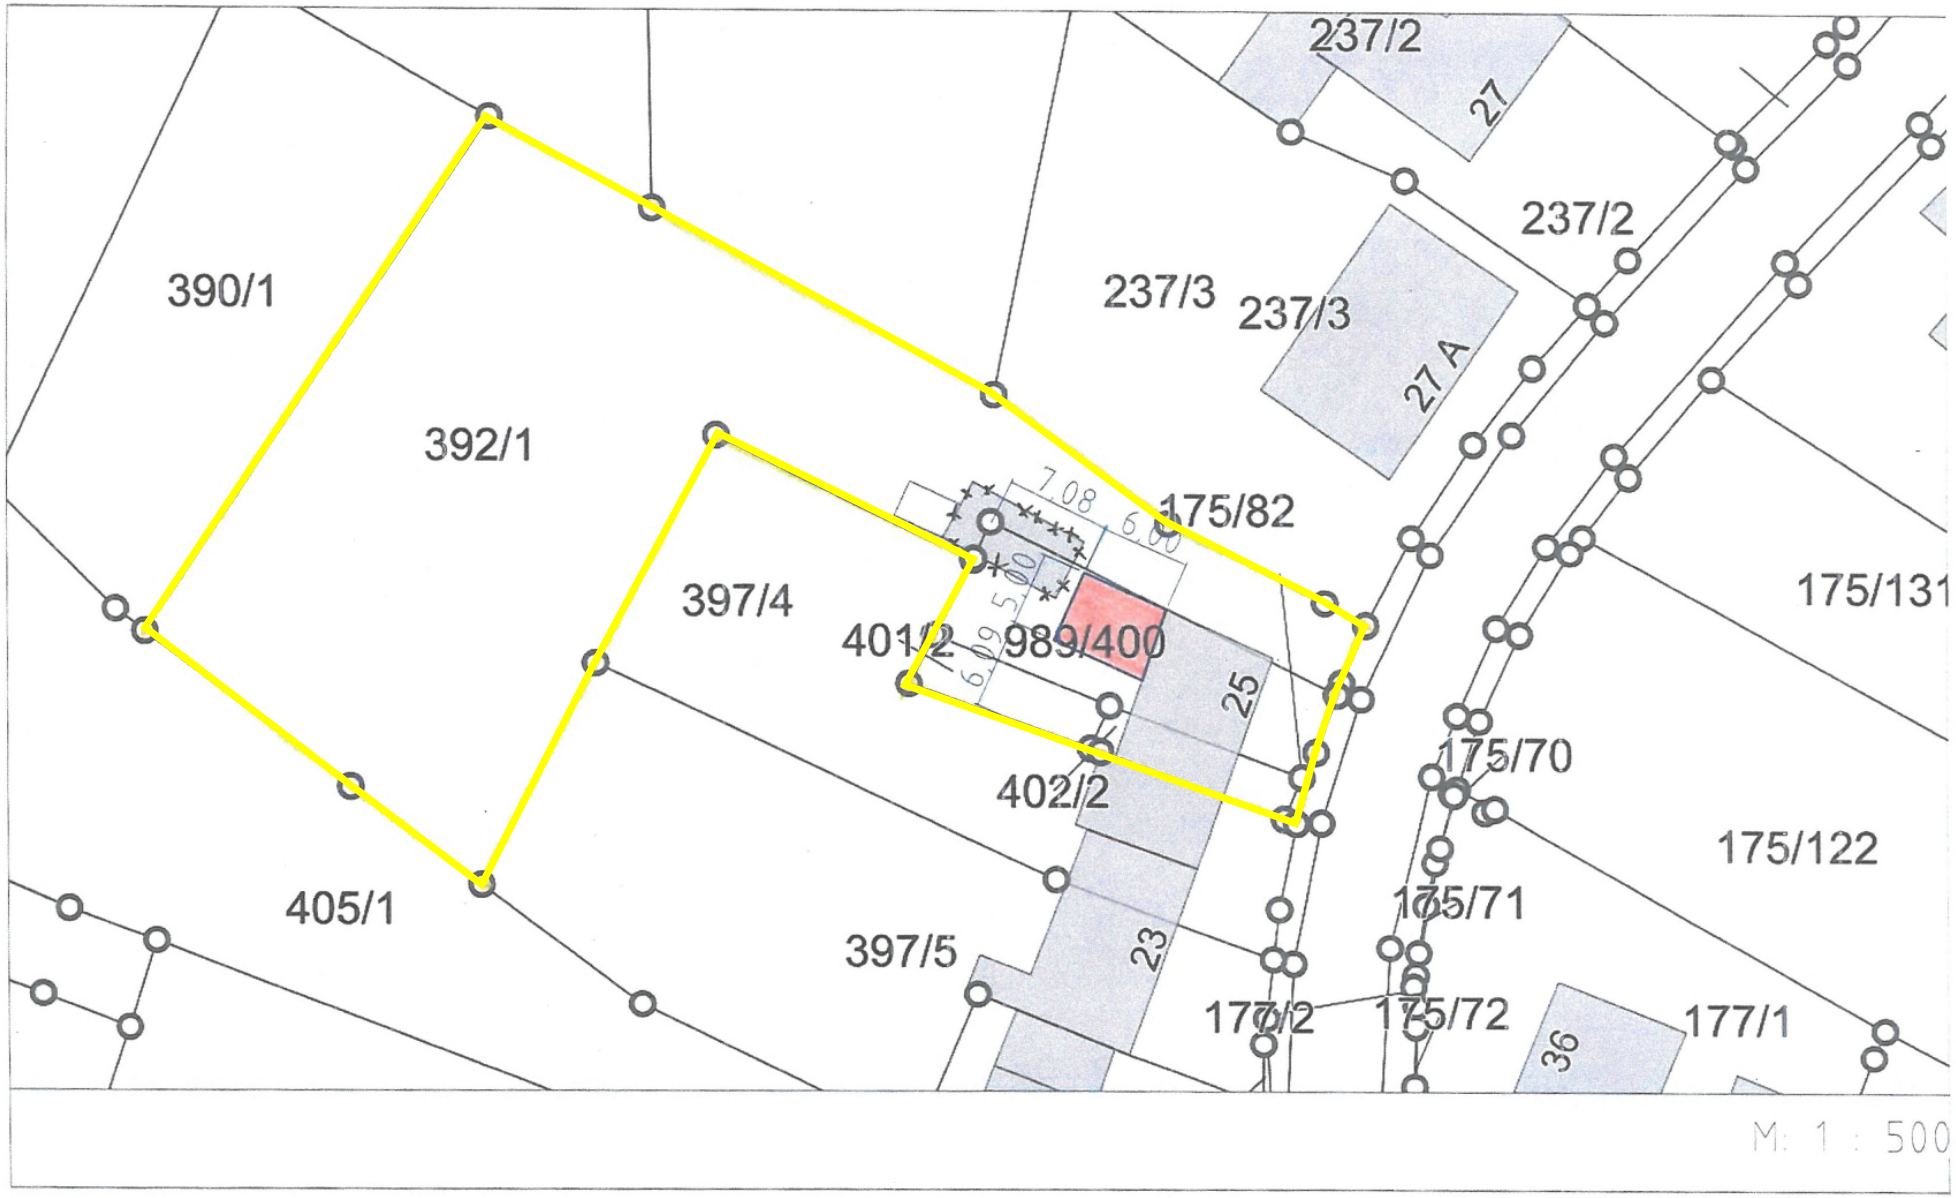
237/2
27
237/2
390/1
237/3
237/3
27 A
392/1
7.08
6.00
175/82
397/4
401/2
989/400
6.09
5.00
25
175/131
175/70
402/2
175/122
405/1
175/71
397/5
23
177/2
175/72
177/1
36
M: 1 : 500