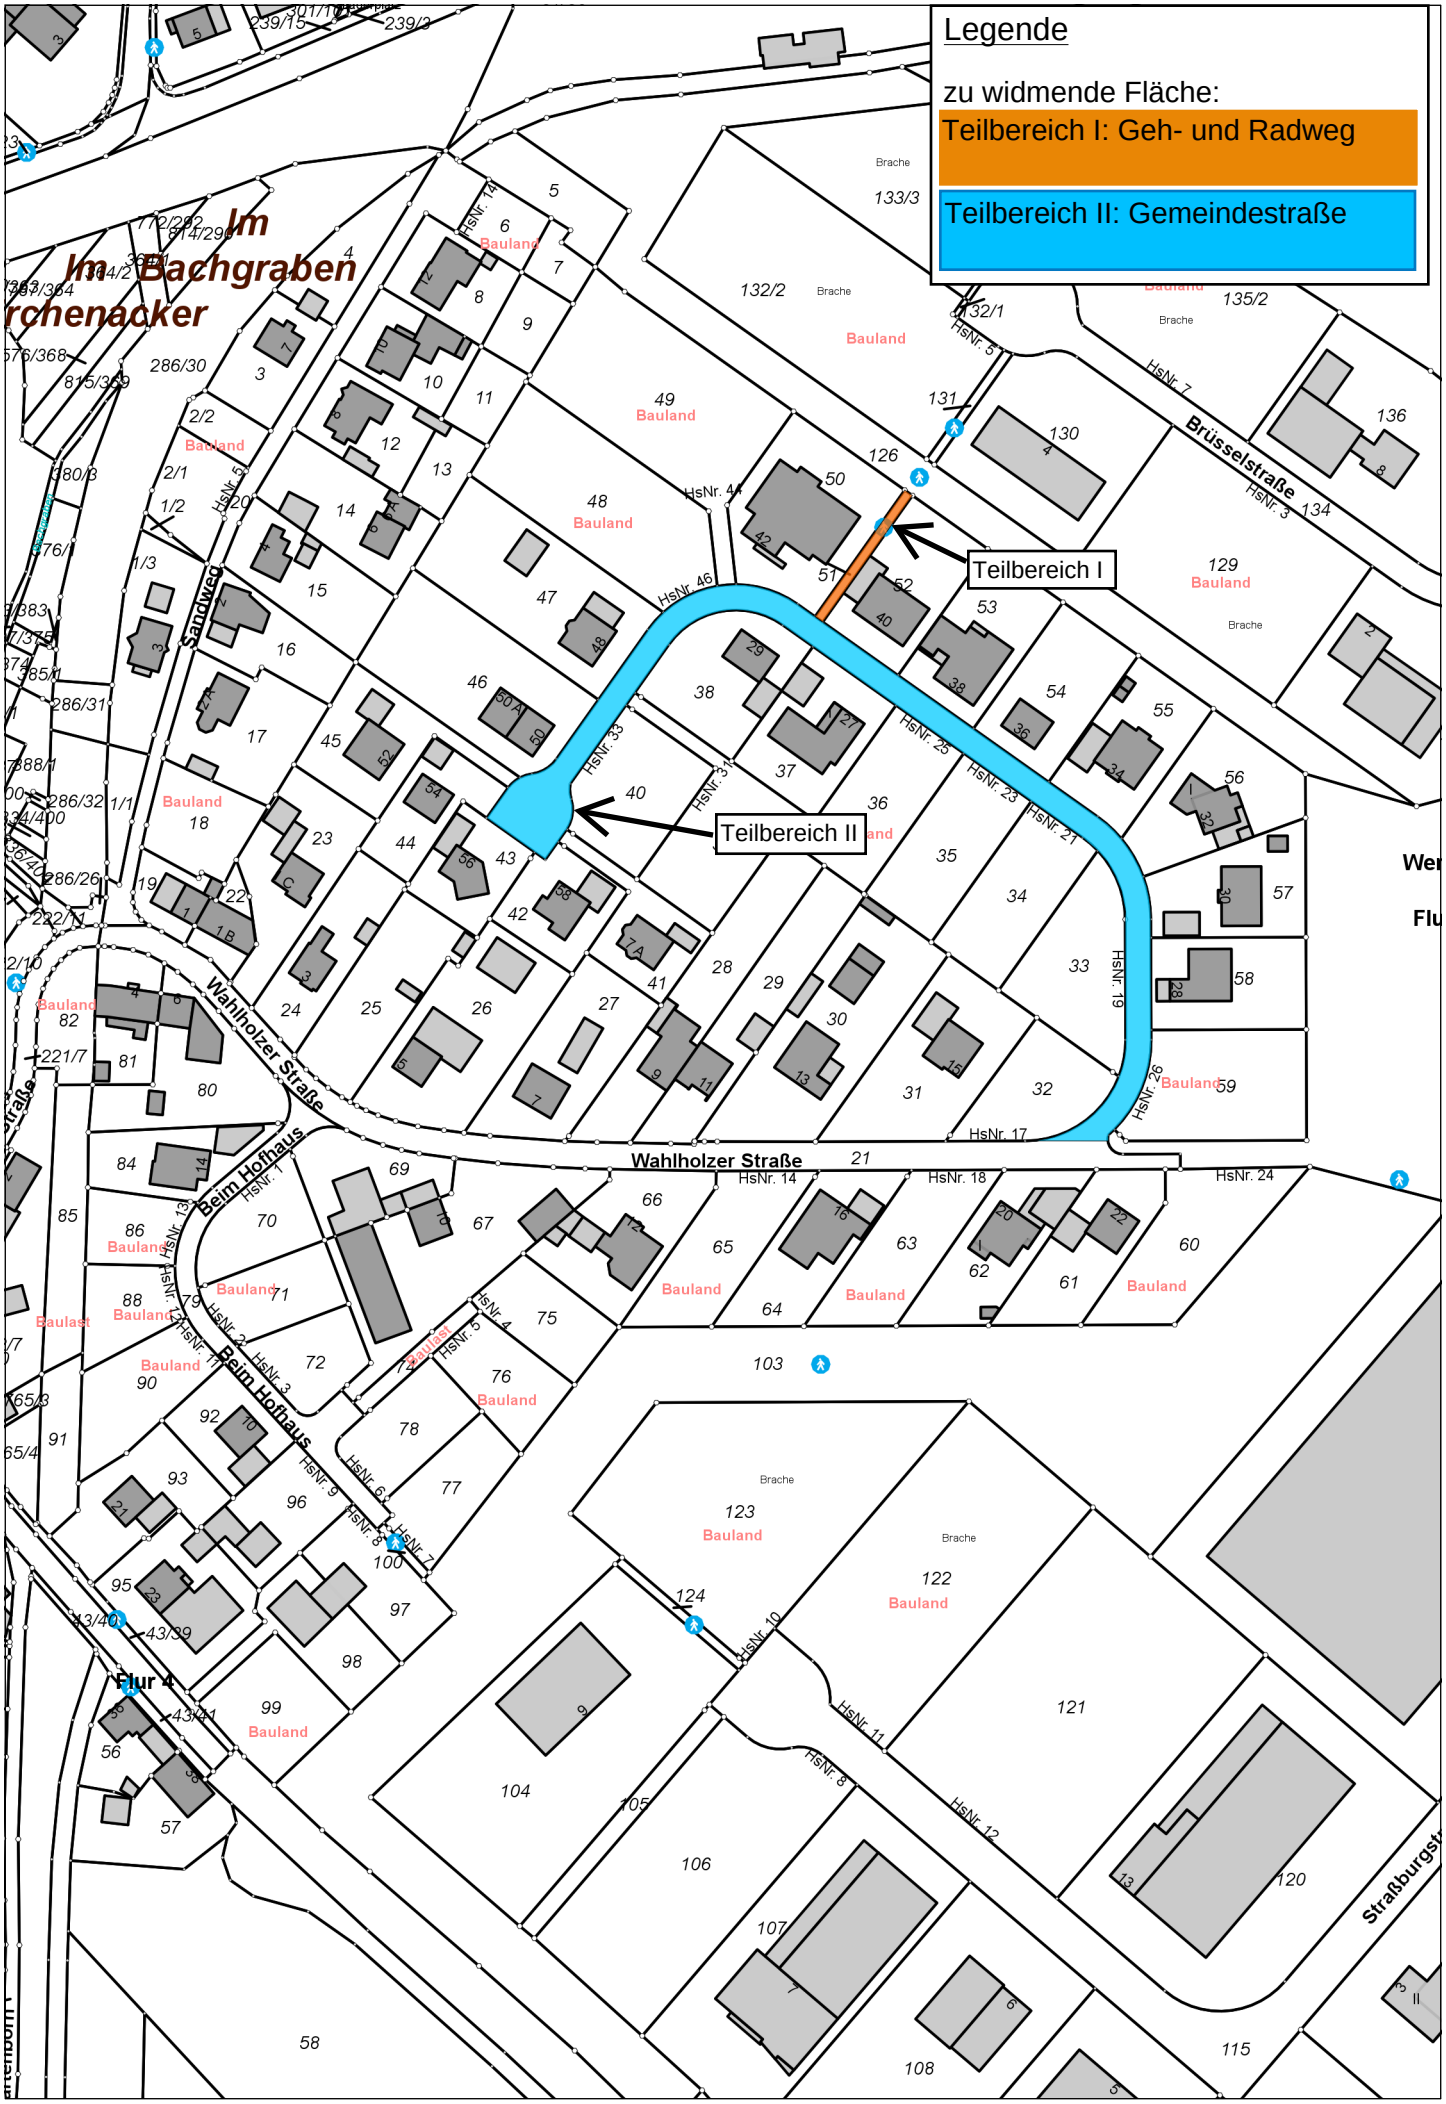
Legende
zu widmende Fläche:
Teilbereich I: Geh- und Radweg
Teilbereich II: Gemeindestraße
Teilbereich I
Teilbereich II
Im Bachgraben
Im
rchenacker
Brüsselstraße
Sandweg
Wahlholzer Straße
Beim Hofhaus
Straßburgstr
Flur 4
Bauland
Brache
HsNr. 1
HsNr. 2
HsNr. 3
HsNr. 4
HsNr. 5
HsNr. 6
HsNr. 7
HsNr. 8
HsNr. 9
HsNr. 10
HsNr. 11
HsNr. 12
HsNr. 13
HsNr. 14
HsNr. 17
HsNr. 18
HsNr. 19
HsNr. 21
HsNr. 23
HsNr. 24
HsNr. 25
HsNr. 26
HsNr. 31
HsNr. 33
HsNr. 44
HsNr. 46