Auszug aus den Geobasisinformationen

RheinlandPfalz

Hergestellt am 26.07.2012

Flurstück:	71/1	Gemeinde:	Wittlich Bombogen
Flur:	3	Landkreis:	Bernkastel-Wittlich
Gemarkung:	Bombogen		

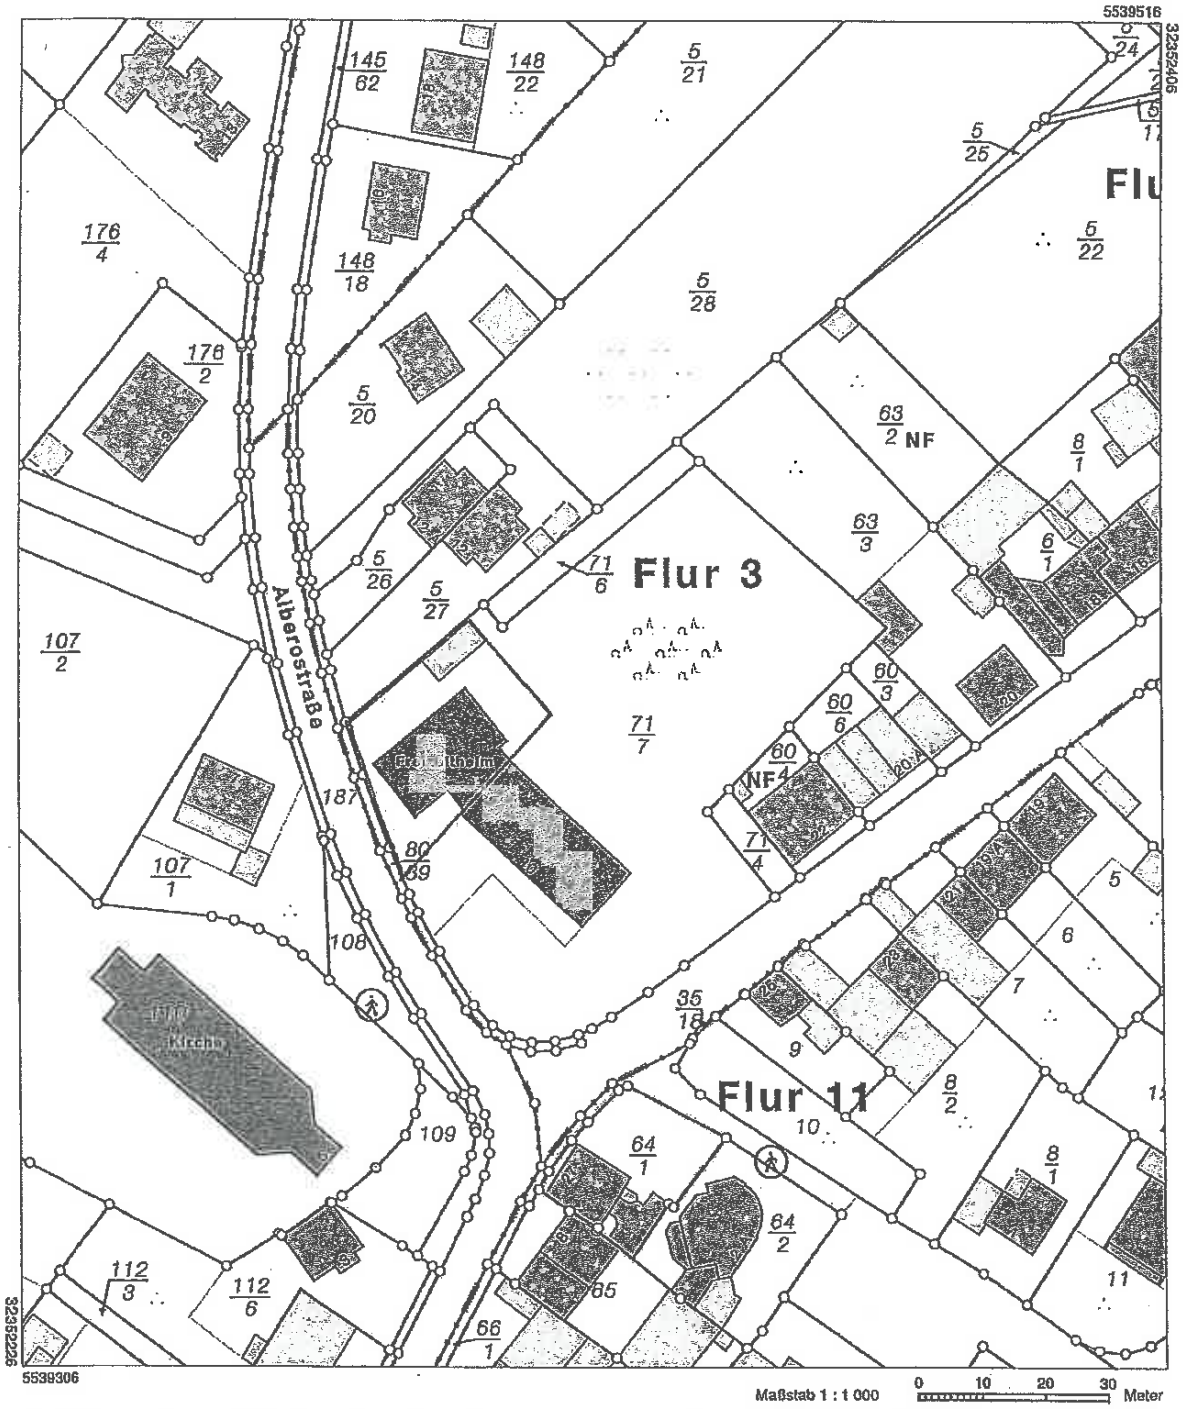

Maßstab 1 : 1 000 0 10 20 30 Meter

Vervielfältigungen für eigene Zwecke sind zugelassen. Eine unmittelbare oder mittelbare Vermarktung, Umwandlung oder Veröffentlichung der Geobasisinformationen bedarf der Zustimmung der zuständigen Vermessungs- und Katasterbehörde (§12 Landesgesetz über das amtliche Vermessungswesen).

Hergestellt durch Bistum Trier, Bischöfliches Generalvikariat Zentralbereich 2 Immobilien.
Nur zur internen Verwendung. Vereinbarung mit der VermKV vom 07.07.2008.