


PUTZ WEISS – STANDARD  
(STYROPOR 12 CM)




## FAMILY 154

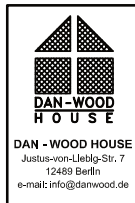

OBJEKT		
EINFAMILIENHAUS		
VERTRAGSNUMMER / BAUHERR		
-		
ZEICHNUNG	HAUSTYP	GÜLTIG AB
ANSICHTEN	FAMILY 154	07.11.2018


ARCH DE		ARCH PL	
-		-	
VERSION	DATUM	VERSION	DATUM
1	-	4	-
2	-	5	-
3	-	6	-
BRANCHE		ARCHITEKTUR	

MABSTAB
1:100
ZEICHNUNG NR.
05

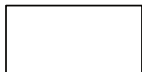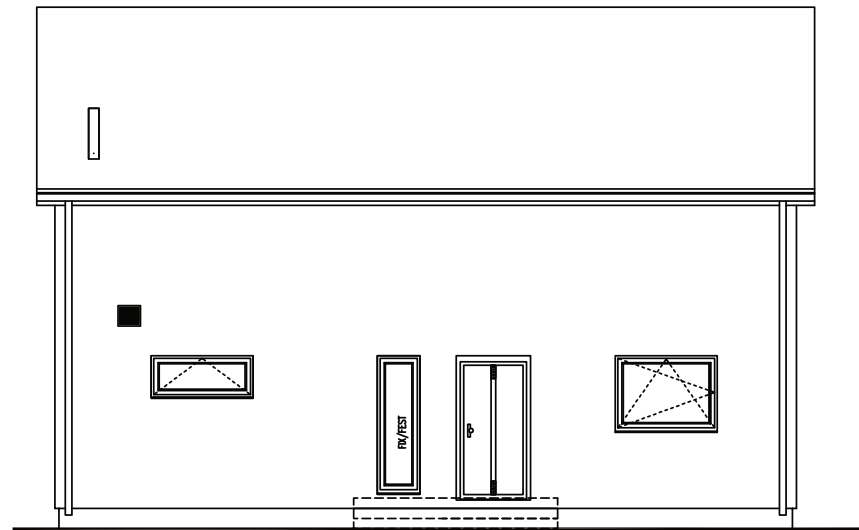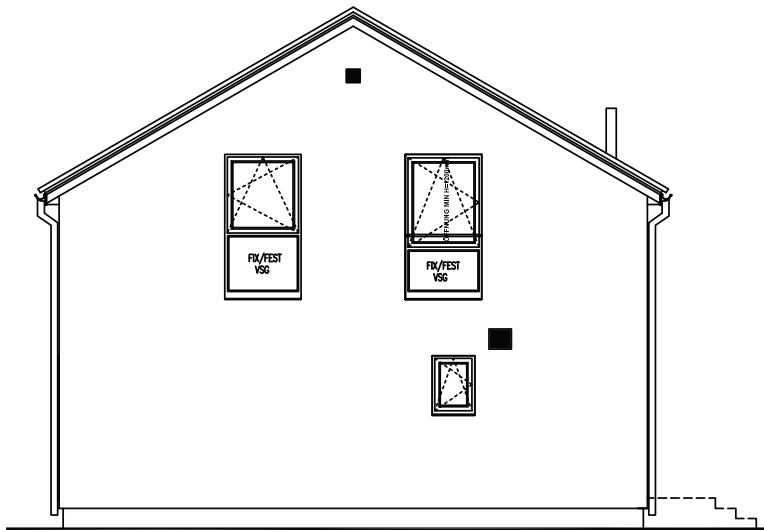

PUTZ WEISS – STANDARD  
(STYROPOR 12 CM)

## FAMILY 154

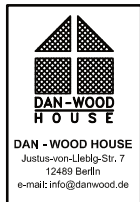

OBJEKT		
EINFAMILIENHAUS		
VERTRAGSNUMMER / BAUHERR		
-		
ZEICHNUNG	HAUSTYP	GÜLTIG AB
ANSICHTEN	FAMILY 154	07.11.2018

ARCH DE		ARCH PL	
-		-	
VERSION	DATUM	VERSION	DATUM
1	-	4	-
2	-	5	-
3	-	6	-
BRANCHE		ARCHITEKTUR	

MAßSTAB
1:100
ZEICHNUNG NR.
06