Dachkonstruktion lt. Statik

Dachneigung: 22.5°

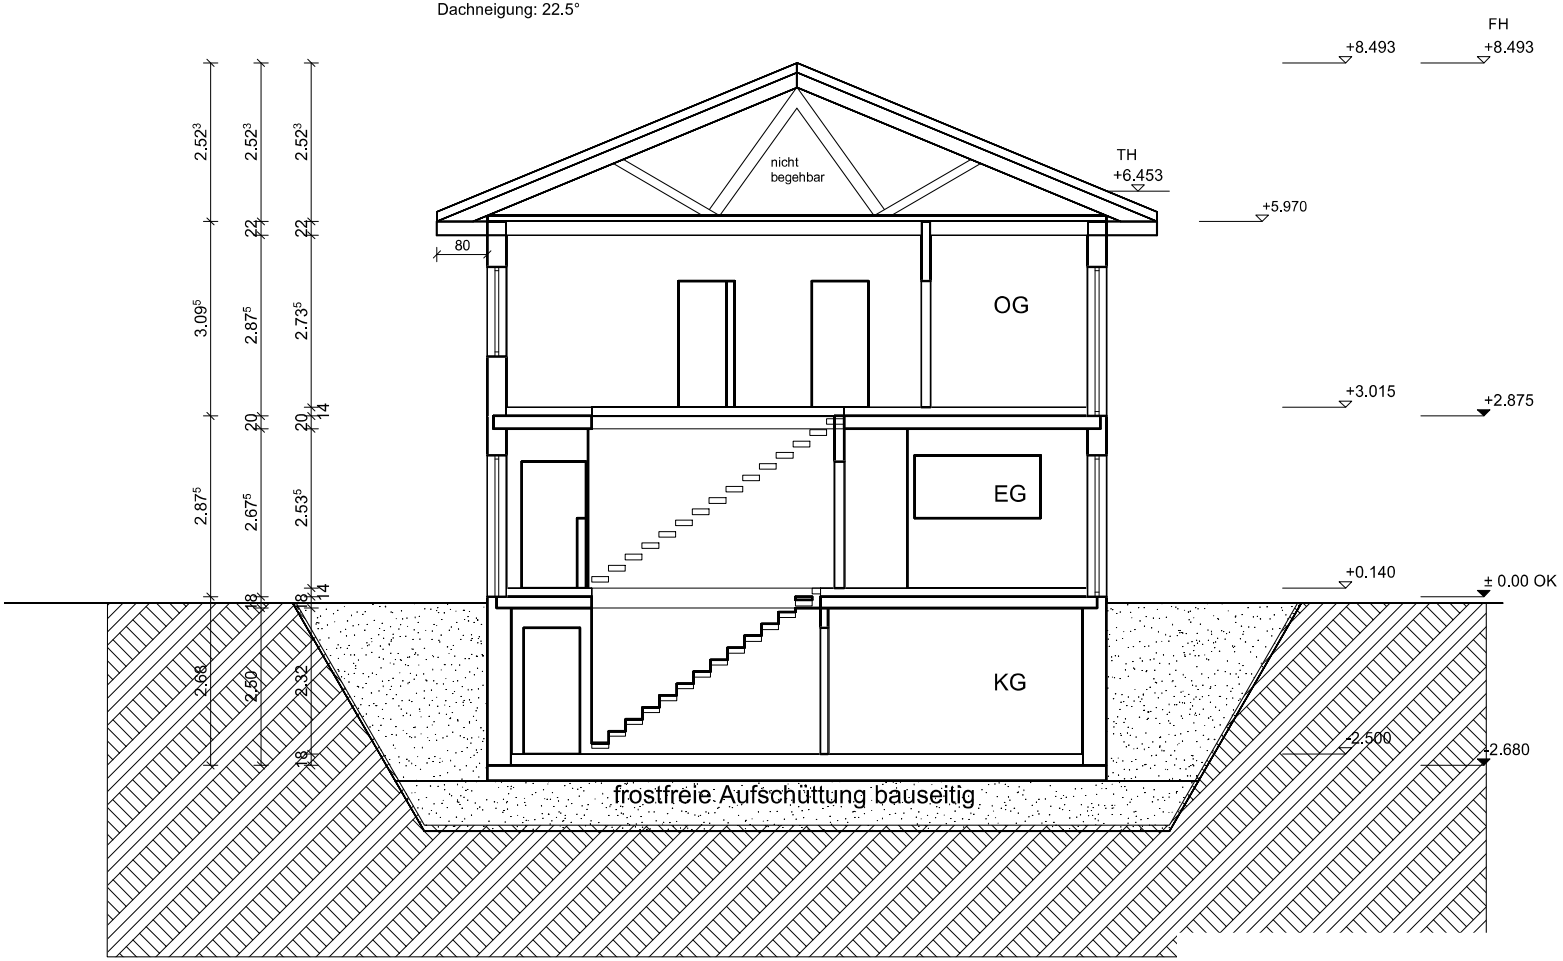

Bodenplatte C 25/30

Gründung lt. Statik

Schnitt A

23.01.2020