

# Auszug aus den Geobasisinformationen

## Liegenschaftskarte




Rheinland-Pfalz

VERMESSUNGS- UND  
KATASTERAMT  
WESTRHEINFAH-MOSSEL

Hergestellt am 14.10.2020

Flurstück: 889/58  
Flur: 8  
Gemarkung: Wittlich  
Gemeinde: Wittlich  
Landkreis: Berncastel-Wittlich

Im Viertel 24  
54470 Berncastel-Kues

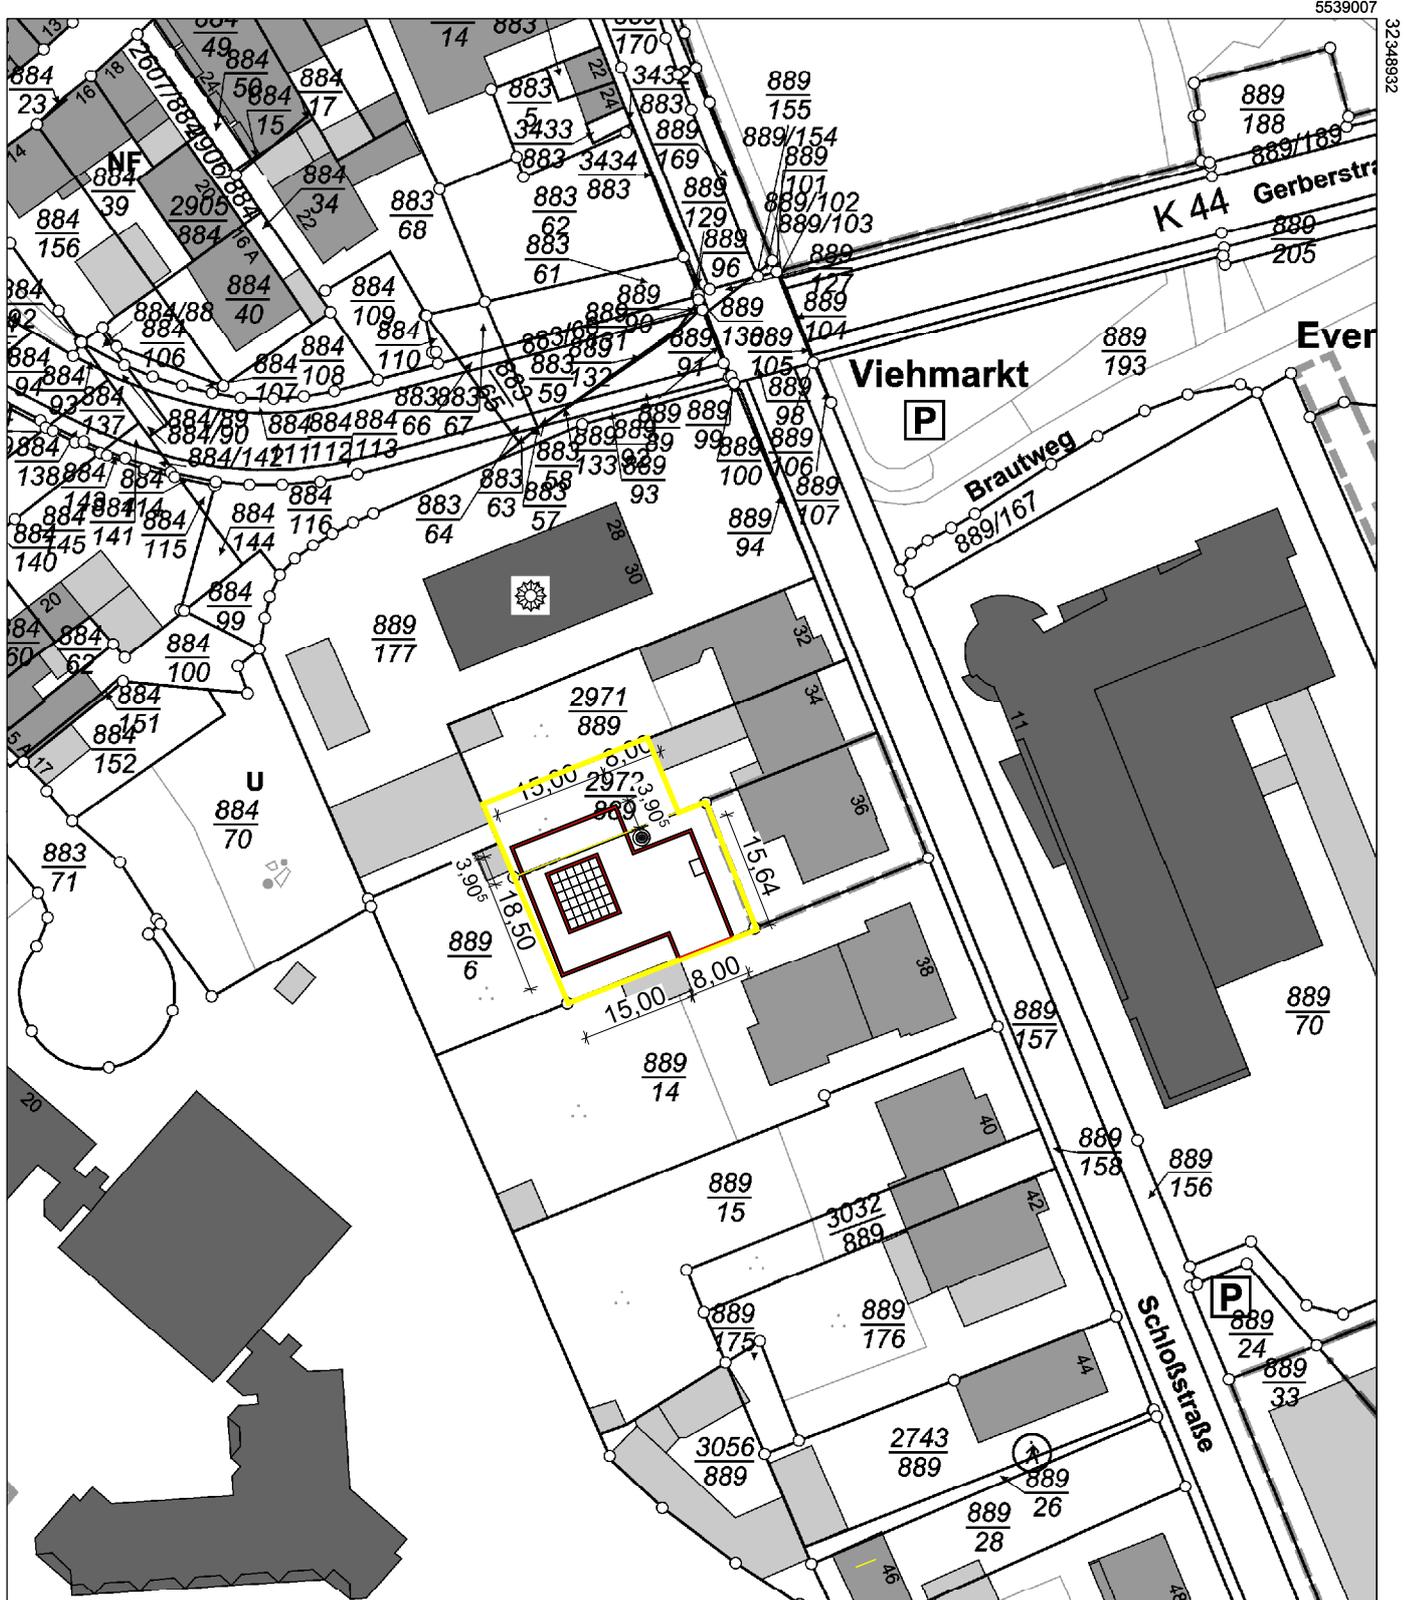

5538797

Maßstab 1 : 1 000 0 10 20 30 Meter

Vervielfältigungen für eigene Zwecke sind zugelassen. Eine unmittelbare oder mittelbare Vermarktung, Umnutzung oder Veröffentlichung der Geobasisinformationen bedarf der Zustimmung der zuständigen Vermessungs- und Katasterbehörde (§§ 22 Landesgesetz über das amtliche Vermessungswesen).

Hergestellt durch das Vermessungs- und Katasteramt Westrheinfah-Mosel.