

Auszug aus den Geobasisinformationen

Liegenschaftskarte



Rheinland-Pfalz


Vermessungs- und
Katasteramt
Westeifel-Mosel

Hergestellt am 26.11.2014

Flurstück: 123/21
Flur: 19
Gemarkung: Wittlich

Gemeinde: Wittlich
Landkreis: Bernkastel-Wittlich

Im Viertel 24
54470 Bernkastel-Kues

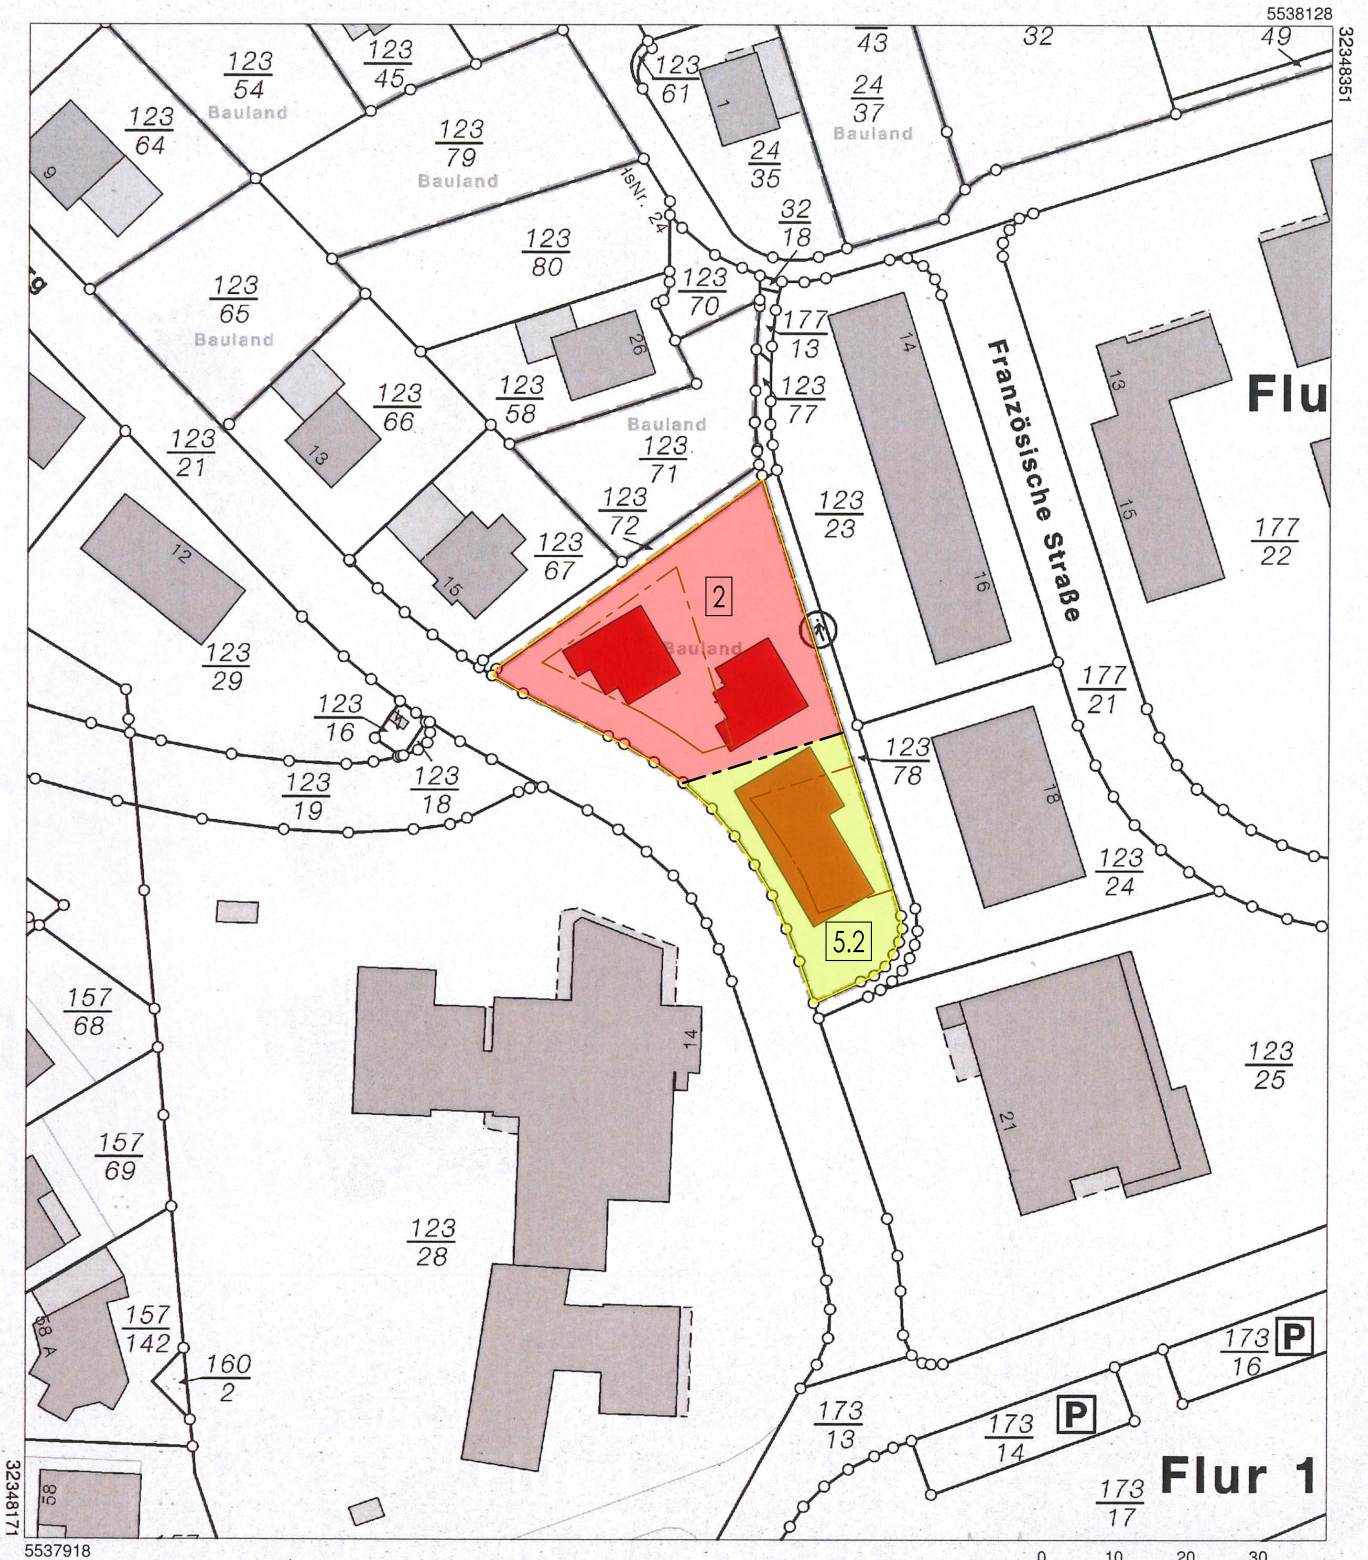

Vervielfältigungen für eigene Zwecke sind zugelassen. Eine unmittelbare oder mittelbare Vermarktung, Umwandlung oder Veröffentlichung der Geobasisinformationen bedarf der Zustimmung der zuständigen Vermessungs- und Katasterbehörde (§12 Landesgesetz über das amtliche Vermessungswesen).

Hergestellt durch das Vermessungs- und Katasteramt Westeifel-Mosel.
Nur für den Dienstgebrauch.

Auszug aus den Geobasisinformationen

Liegenschaftskarte



Rheinland-Pfalz


Vermessungs- und
Katasteramt
Westeifel-Mosel

Hergestellt am 26.11.2014

Flurstück: 123/73
Flur: 19
Gemarkung: Wittlich

Gemeinde: Wittlich
Landkreis: Berncastel-Wittlich

Im Viertel 24
54470 Berncastel-Kues

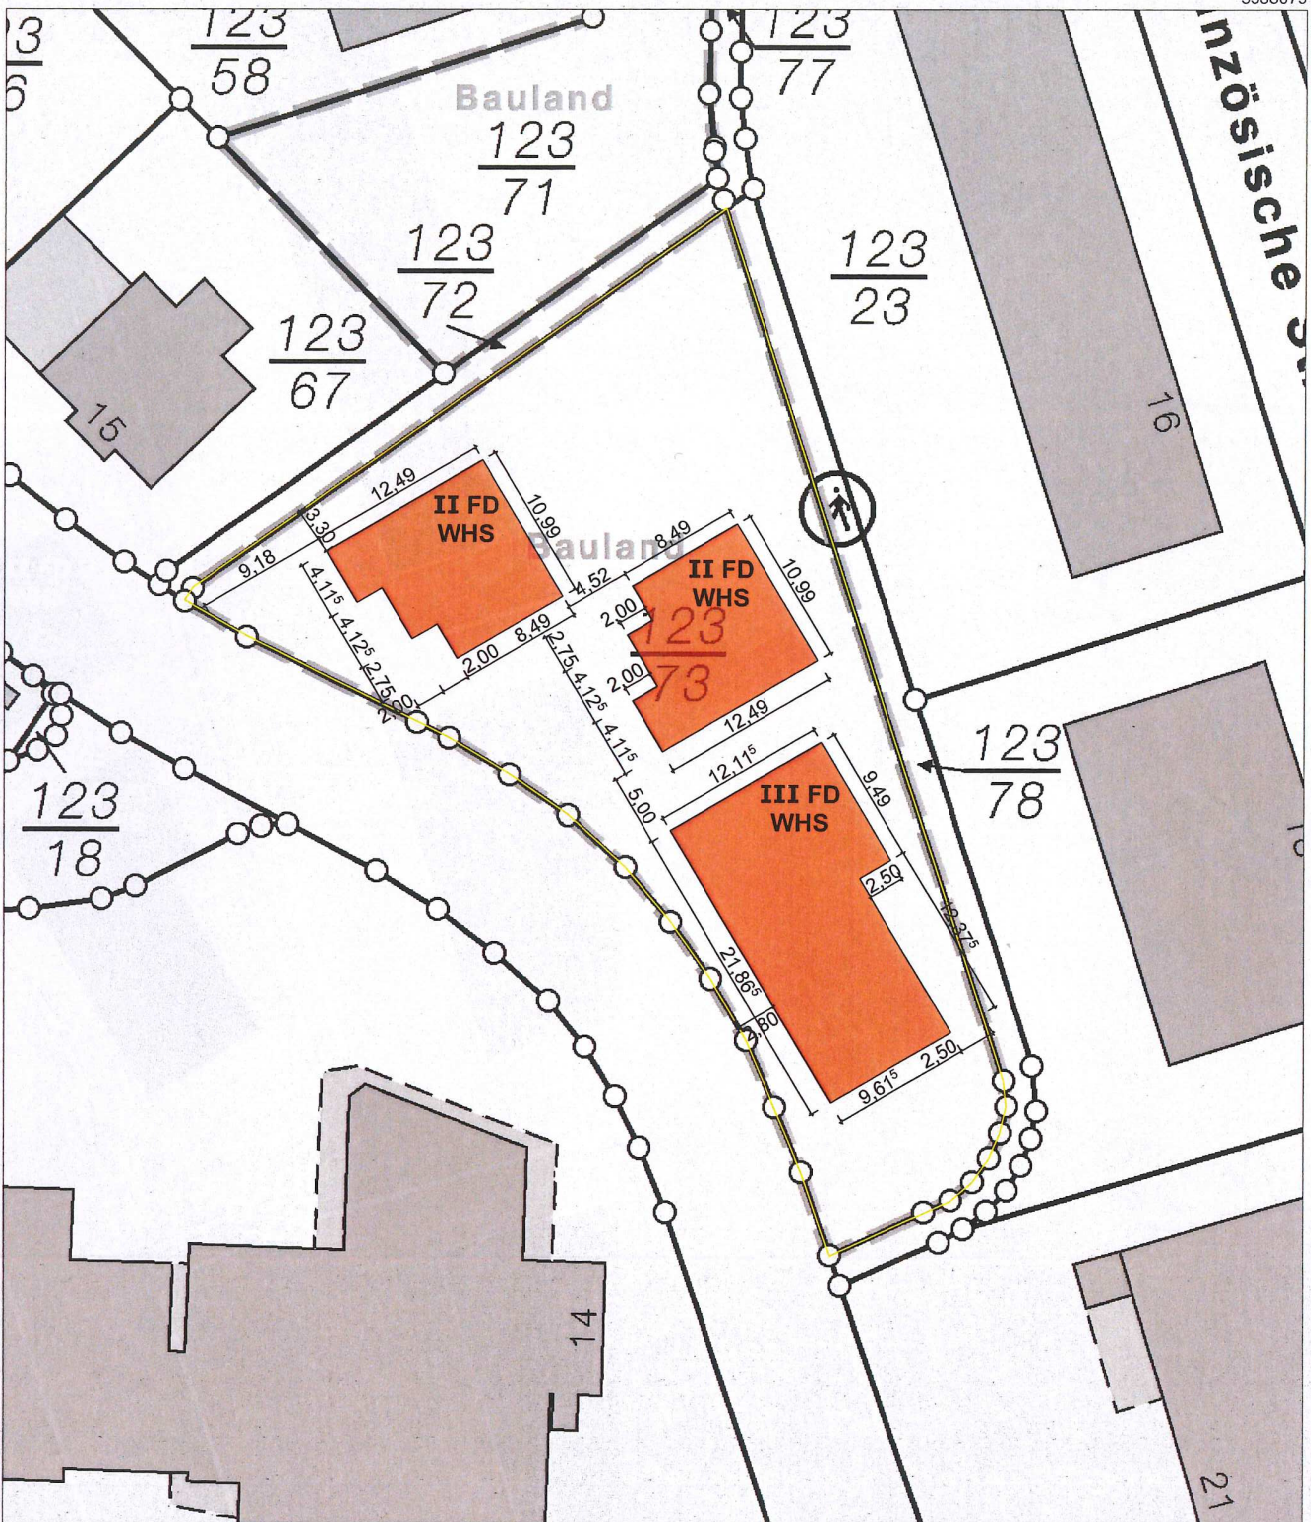

5538079

32348313

32348223

5537974

Maßstab 1 : 500

0 5 10 15 Meter

Vervielfältigungen für eigene Zwecke sind zugelassen. Eine unmittelbare oder mittelbare Vermarktung, Umwandlung oder Veröffentlichung der Geobasisinformationen bedarf der Zustimmung der zuständigen Vermessungs- und Katasterbehörde (§12 Landesgesetz über das amtliche Vermessungswesen).

Hergestellt durch das Vermessungs- und Katasteramt Westeifel-Mosel.
Nur für den Dienstgebrauch.