

Auszug aus den Geobasisinformationen

Liegenschaftskarte



Rheinland-Pfalz


VERMESSUNGS- UND
KATASTERAMT
WESTEIFEL-MOSEL

Hergestellt am 24.09.2020

Flurstück: 36/2
Flur: 4
Gemarkung: Lüxem

Gemeinde: Wittlich
Landkreis: Bernkastel-Wittlich

Im Viertel 24
54470 Bernkastel-Kues

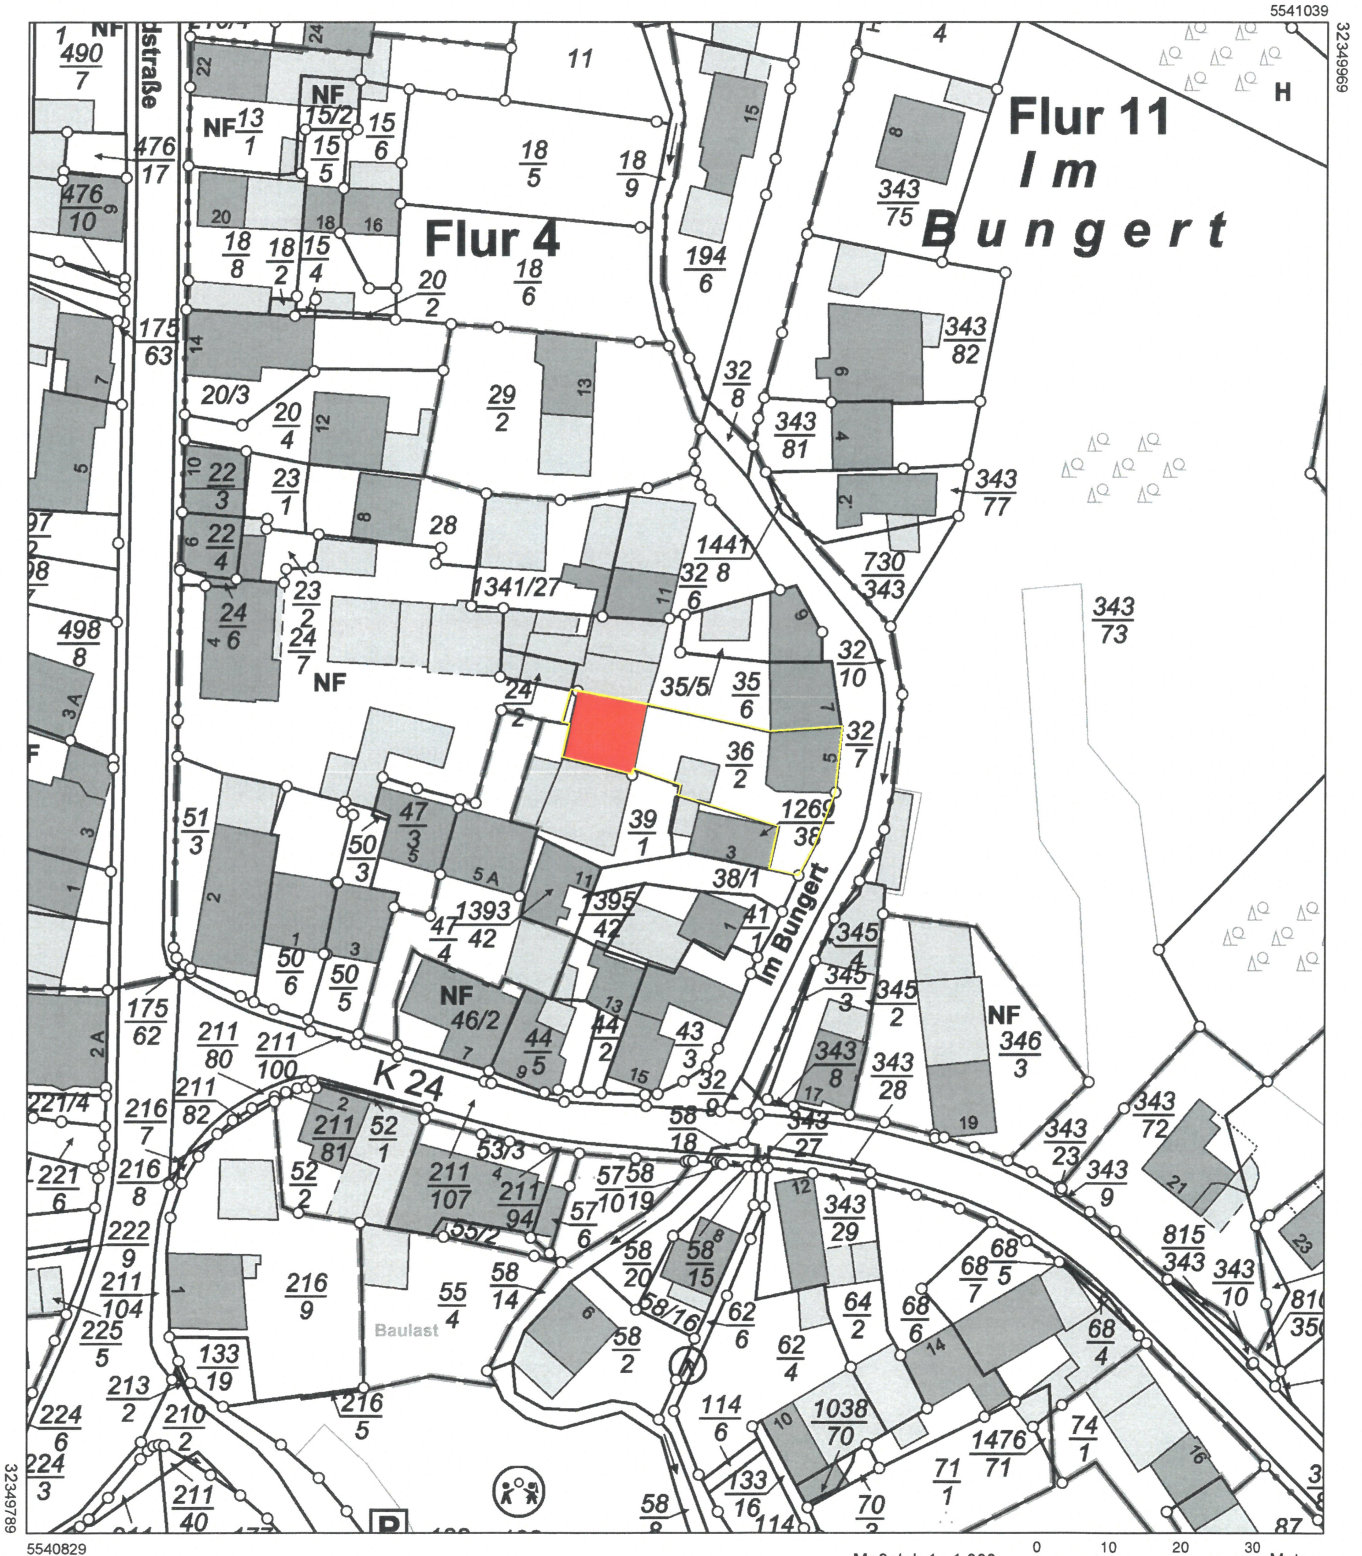

Vervielfältigungen für eigene Zwecke sind zugelassen. Eine unmittelbare oder mittelbare Vermarktung, Umwandlung oder Veröffentlichung der Geobasisinformationen bedarf der Zustimmung der zuständigen Vermessungs- und Katasterbehörde (§12 Landesgesetz über das amtliche Vermessungswesen).
Hergestellt durch öffentlich best. Vermessungsingenieur M.Sc. Philipp Arent. Befugnis eingeräumt am 20.12.2019 durch das Landesamt für Vermessung und Geobasisinformation Rheinland-Pfalz.