

Auszug aus den Geobasisinformationen

Liegenschaftskarte



Rheinland-Pfalz

VERMESSUNGS- UND
KATASTERAMT
WESTEIFEL-MOSEL


Unterschrift Frau Maria Heinz

Hergestellt am 19.11.2020

Flurstück: 465/1
Flur: 1
Gemarkung: Bombogen

Gemeinde: Wittlich
Landkreis: Bernkastel-Wittlich

Im Viertel 24
54470 Bernkastel-Kues

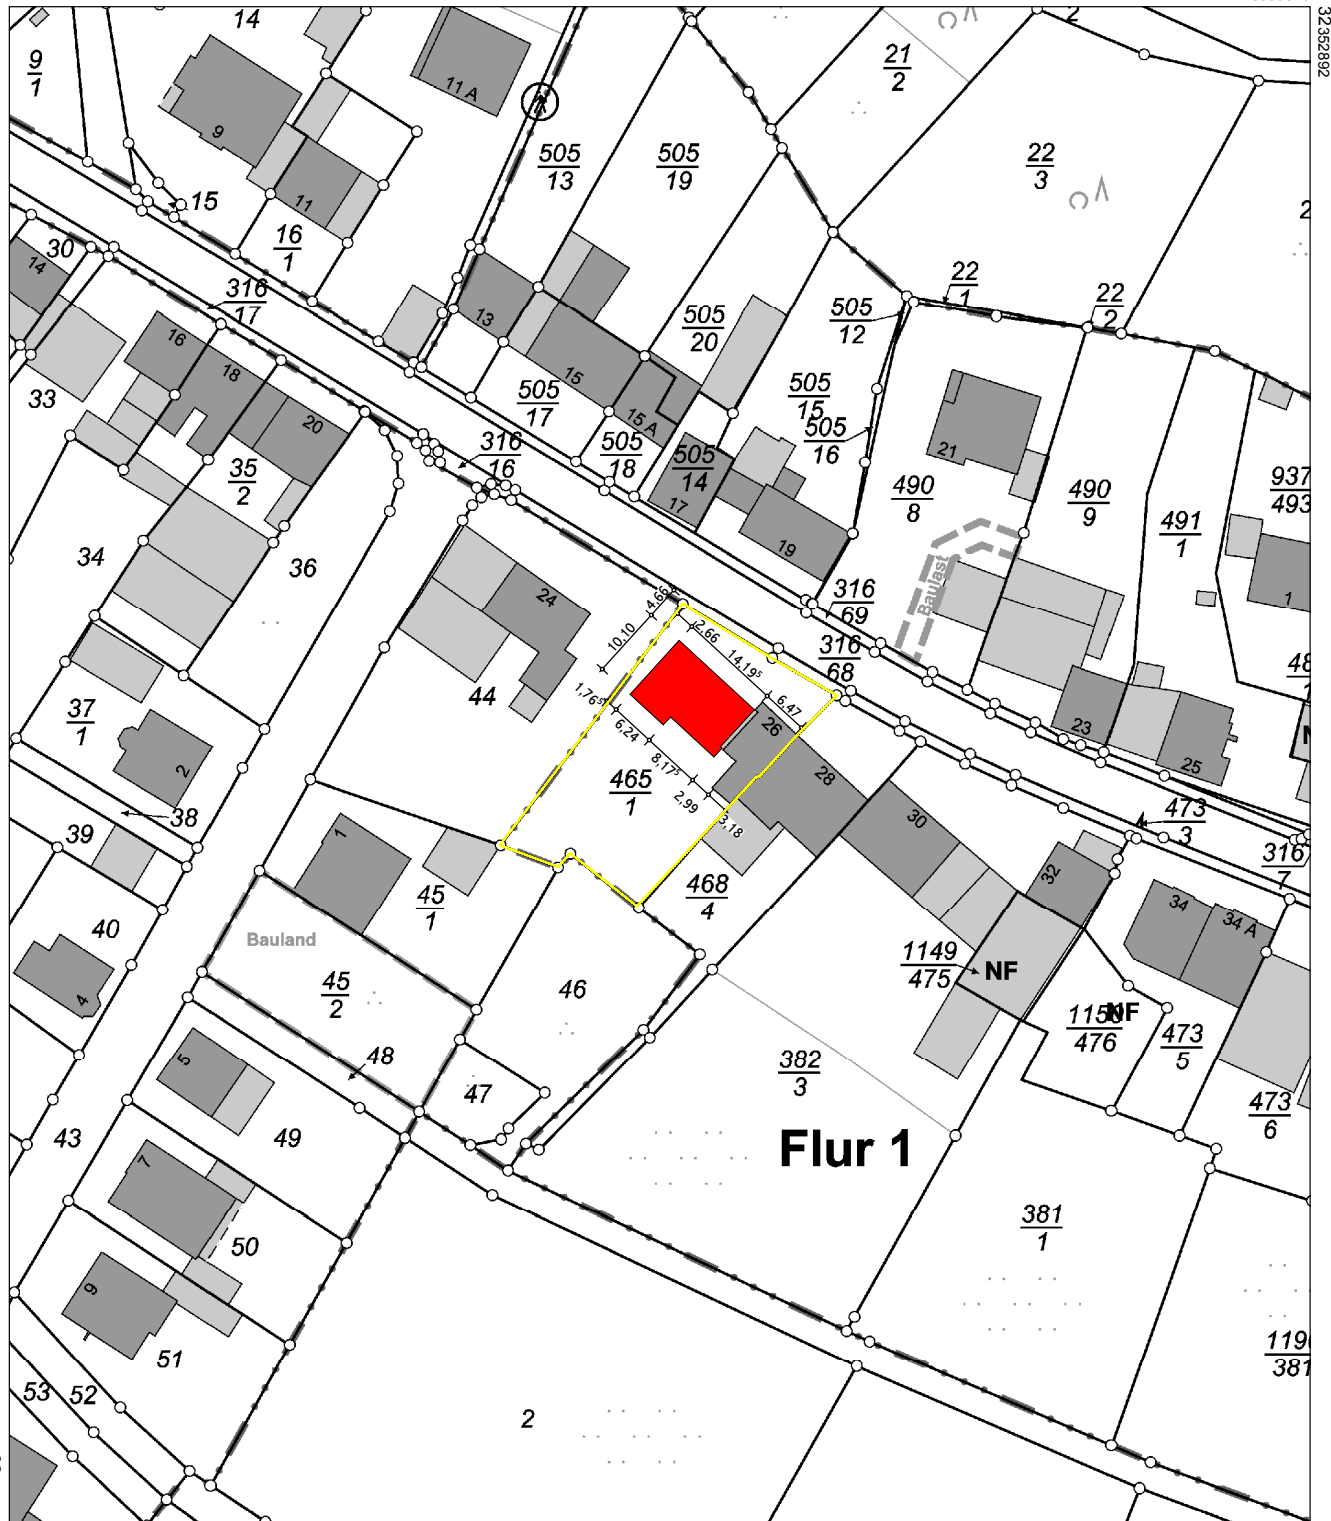

5539334

Maßstab 1 : 1 000 0 10 20 30 Meter

Vervielfältigungen für eigene Zwecke sind zugelassen. Eine unmittelbare oder mittelbare Vermarktung, Umwandlung oder Veröffentlichung der Geobasisinformationen bedarf der Zustimmung der zuständigen Vermessungs- und Katasterbehörde (§12 Landesgesetz über das amtliche Vermessungswesen).
Hergestellt durch Öffentlich best. Vermessungsingenieur Dr.-Ing. Norbert Arent.
Befugnis eingeräumt am 09.11.2006 durch Landesamt für Vermessung und Geobasisinformation Rheinland-Pfalz.