

Auszug aus den Geobasisinformationen

Liegenschaftskarte




Rheinland-Pfalz

VERMESSUNGS- UND
KATASTERAMT
WESTEIFEL-MOSEL

Hergestellt am 13.01.2021

Flurstück: 36/1
Flur: 3
Gemarkung: Wengerohr
Gemeinde: Wittlich
Landkreis: Bernkastel-Wittlich

Im Viertel 24
54470 Bernkastel-Kues

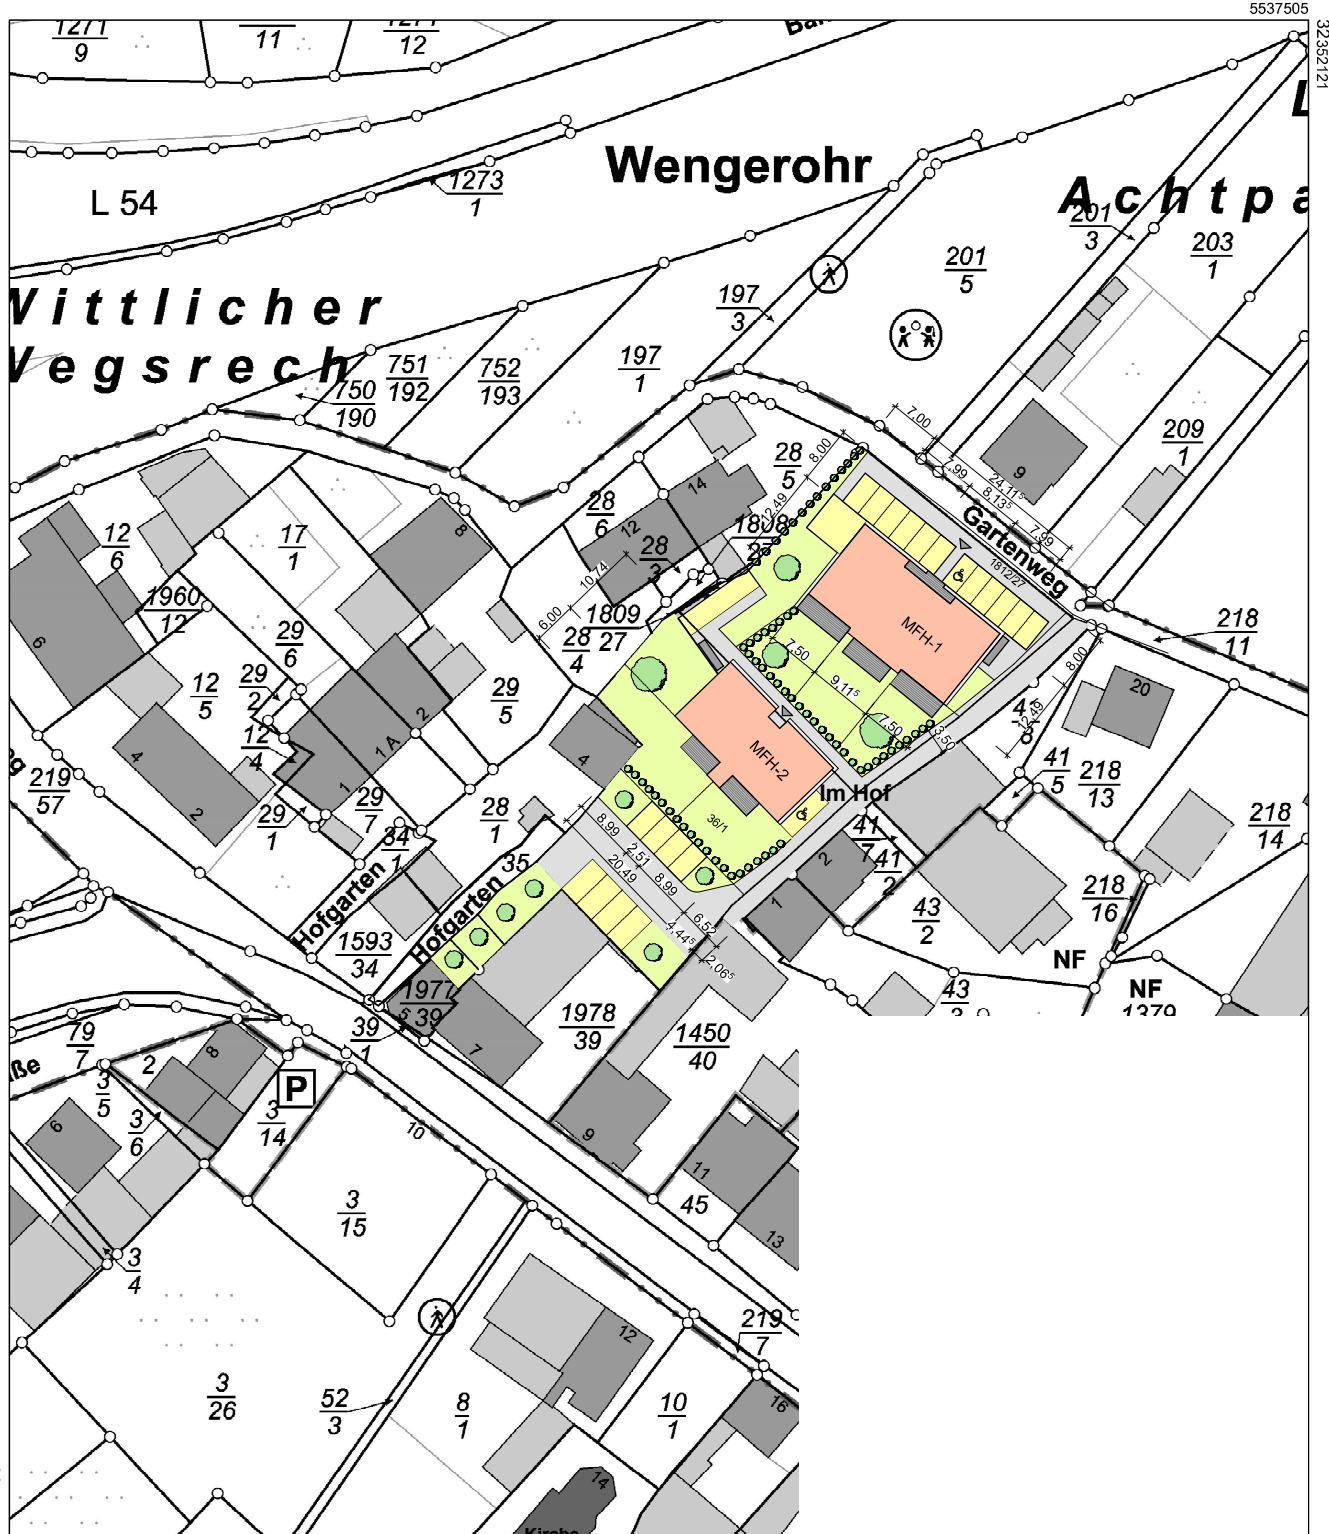

5537295

Maßstab 1 : 1 000 0 10 20 30 Meter

Vervielfältigungen für eigene Zwecke sind zugelassen. Eine unmittelbare oder mittelbare Vermarktung, Umwandlung oder Veröffentlichung der Geobasisinformationen bedarf der Zustimmung der zuständigen Vermessungs- und Katasterbehörde (§12 Landesgesetz über das amtliche Vermessungswesen).
Hergestellt durch Öffentlich best. Vermessungsingenieur Dipl.-Ing. Arne Jerosch.
Befugnis eingeräumt am 25.09.2006 durch Landesamt für Vermessung und Geobasisinformation Rheinland-Pfalz.