



Regelquerschnitt am Beispiel Achse 1
Station 0+070.000

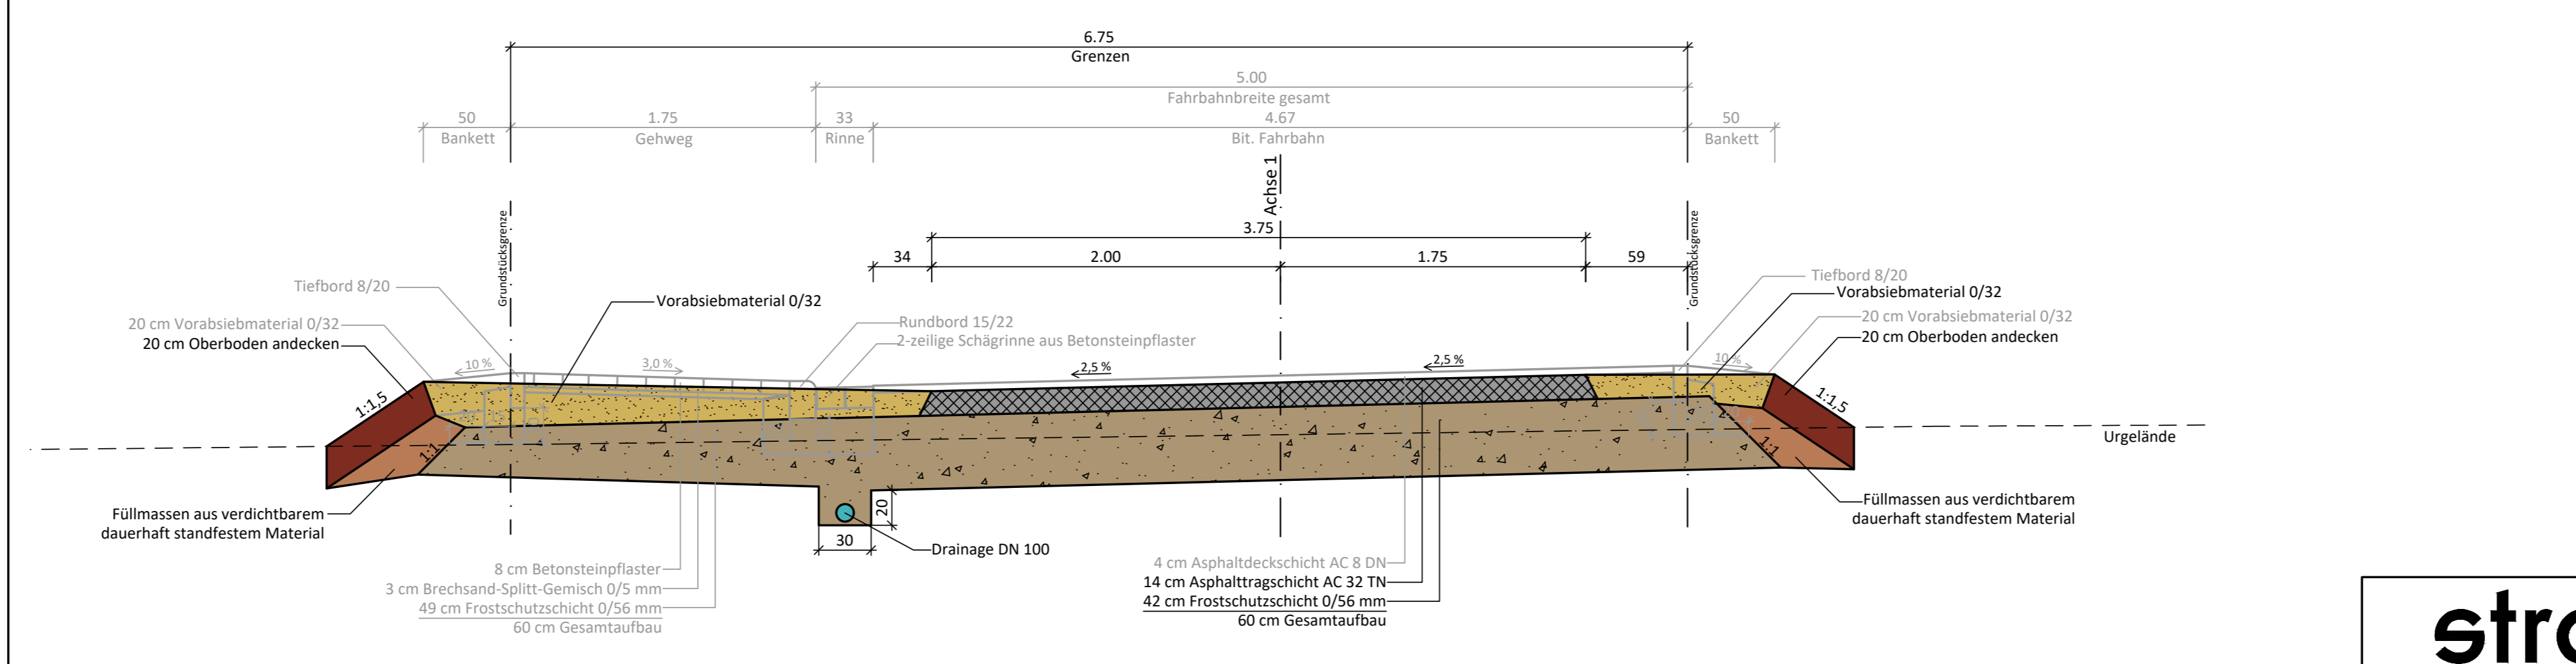

Regelquerschnitt am Beispiel Achse 2
Station 0+140.000

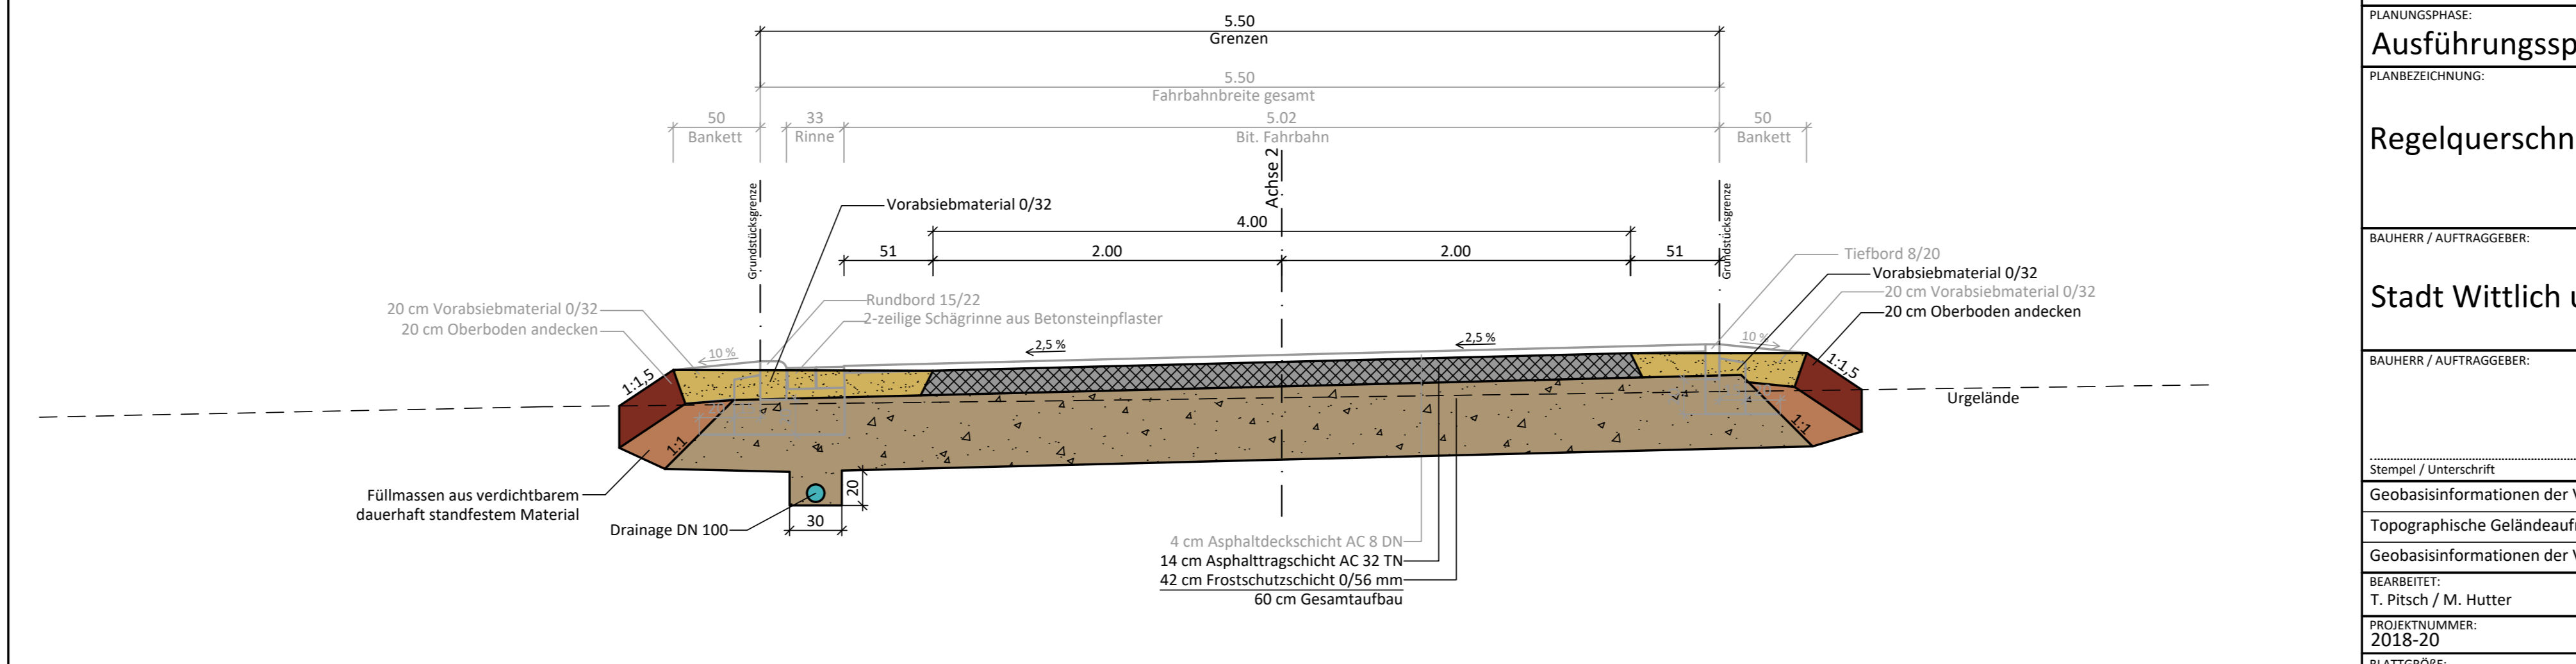

strattec Ingenieurbüro
für Verkehrsbau, Infrastrukturmanagement und Freianlagen

Grabenstraße 1 | Tel.: 06571 / 95463-0 | Mail: info@stra-tec.de
54516 Wittlich | Fax: 06571 / 95463-29 | Page: www.stra-tec.de

VORBEREITUNG
Erschließung Baugebiet "In der Spitz" In der Stadt Wittlich, Stadtteil Dorf
TOPIKUM: 09.11.2020

PLANZEICHNUNG
Ausführungsplanung

BAUHERR / AUFTRAGGEBER
Stadt Wittlich und Stadwerke Wittlich

BAUHERR / AUFTRAGGEBER PLANKE
strattec GmbH

Geobasisinformationen der Vermessungs- und Katasterverwaltung: 2018
Topographische Geländeaufnahme: Juli 2018

Geobasisinformationen der Vertragspartner:

strattec GmbH 14/15