



Entwurf | Luftbild Süd-West

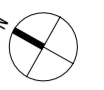


Entwurf | Lage

M = 1 : 500

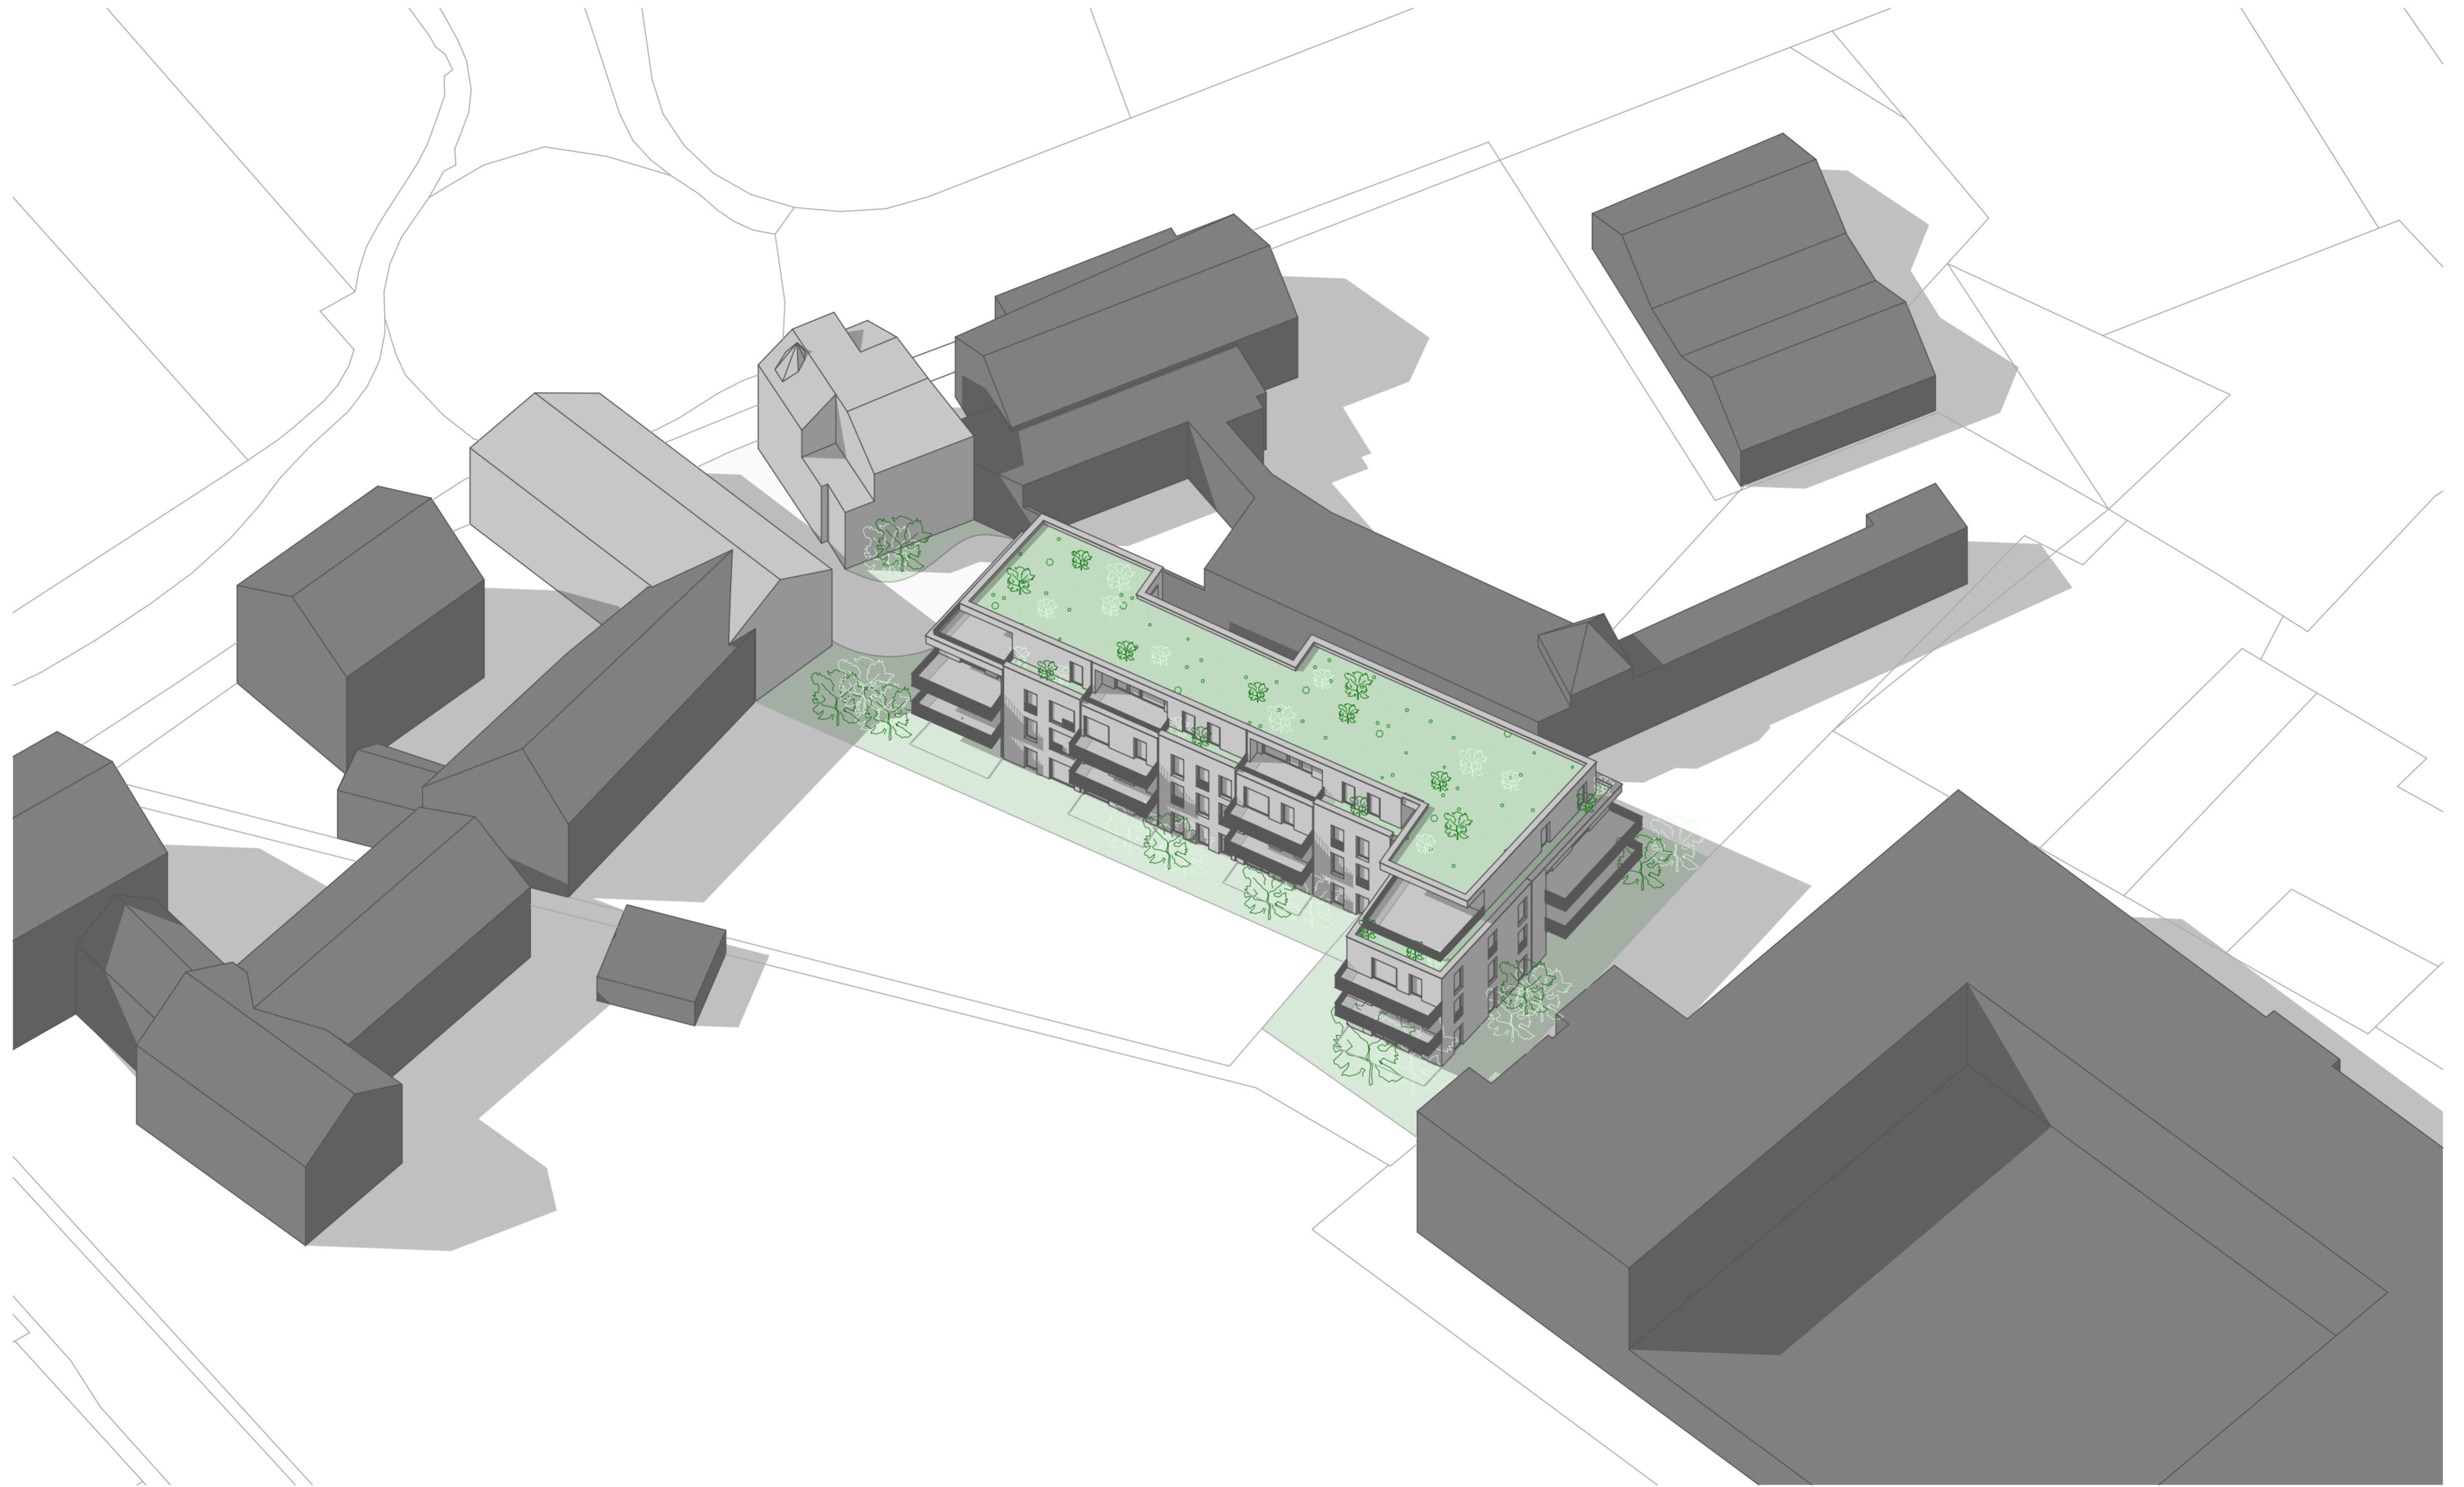


Entwurf I Perspektive Süd-West

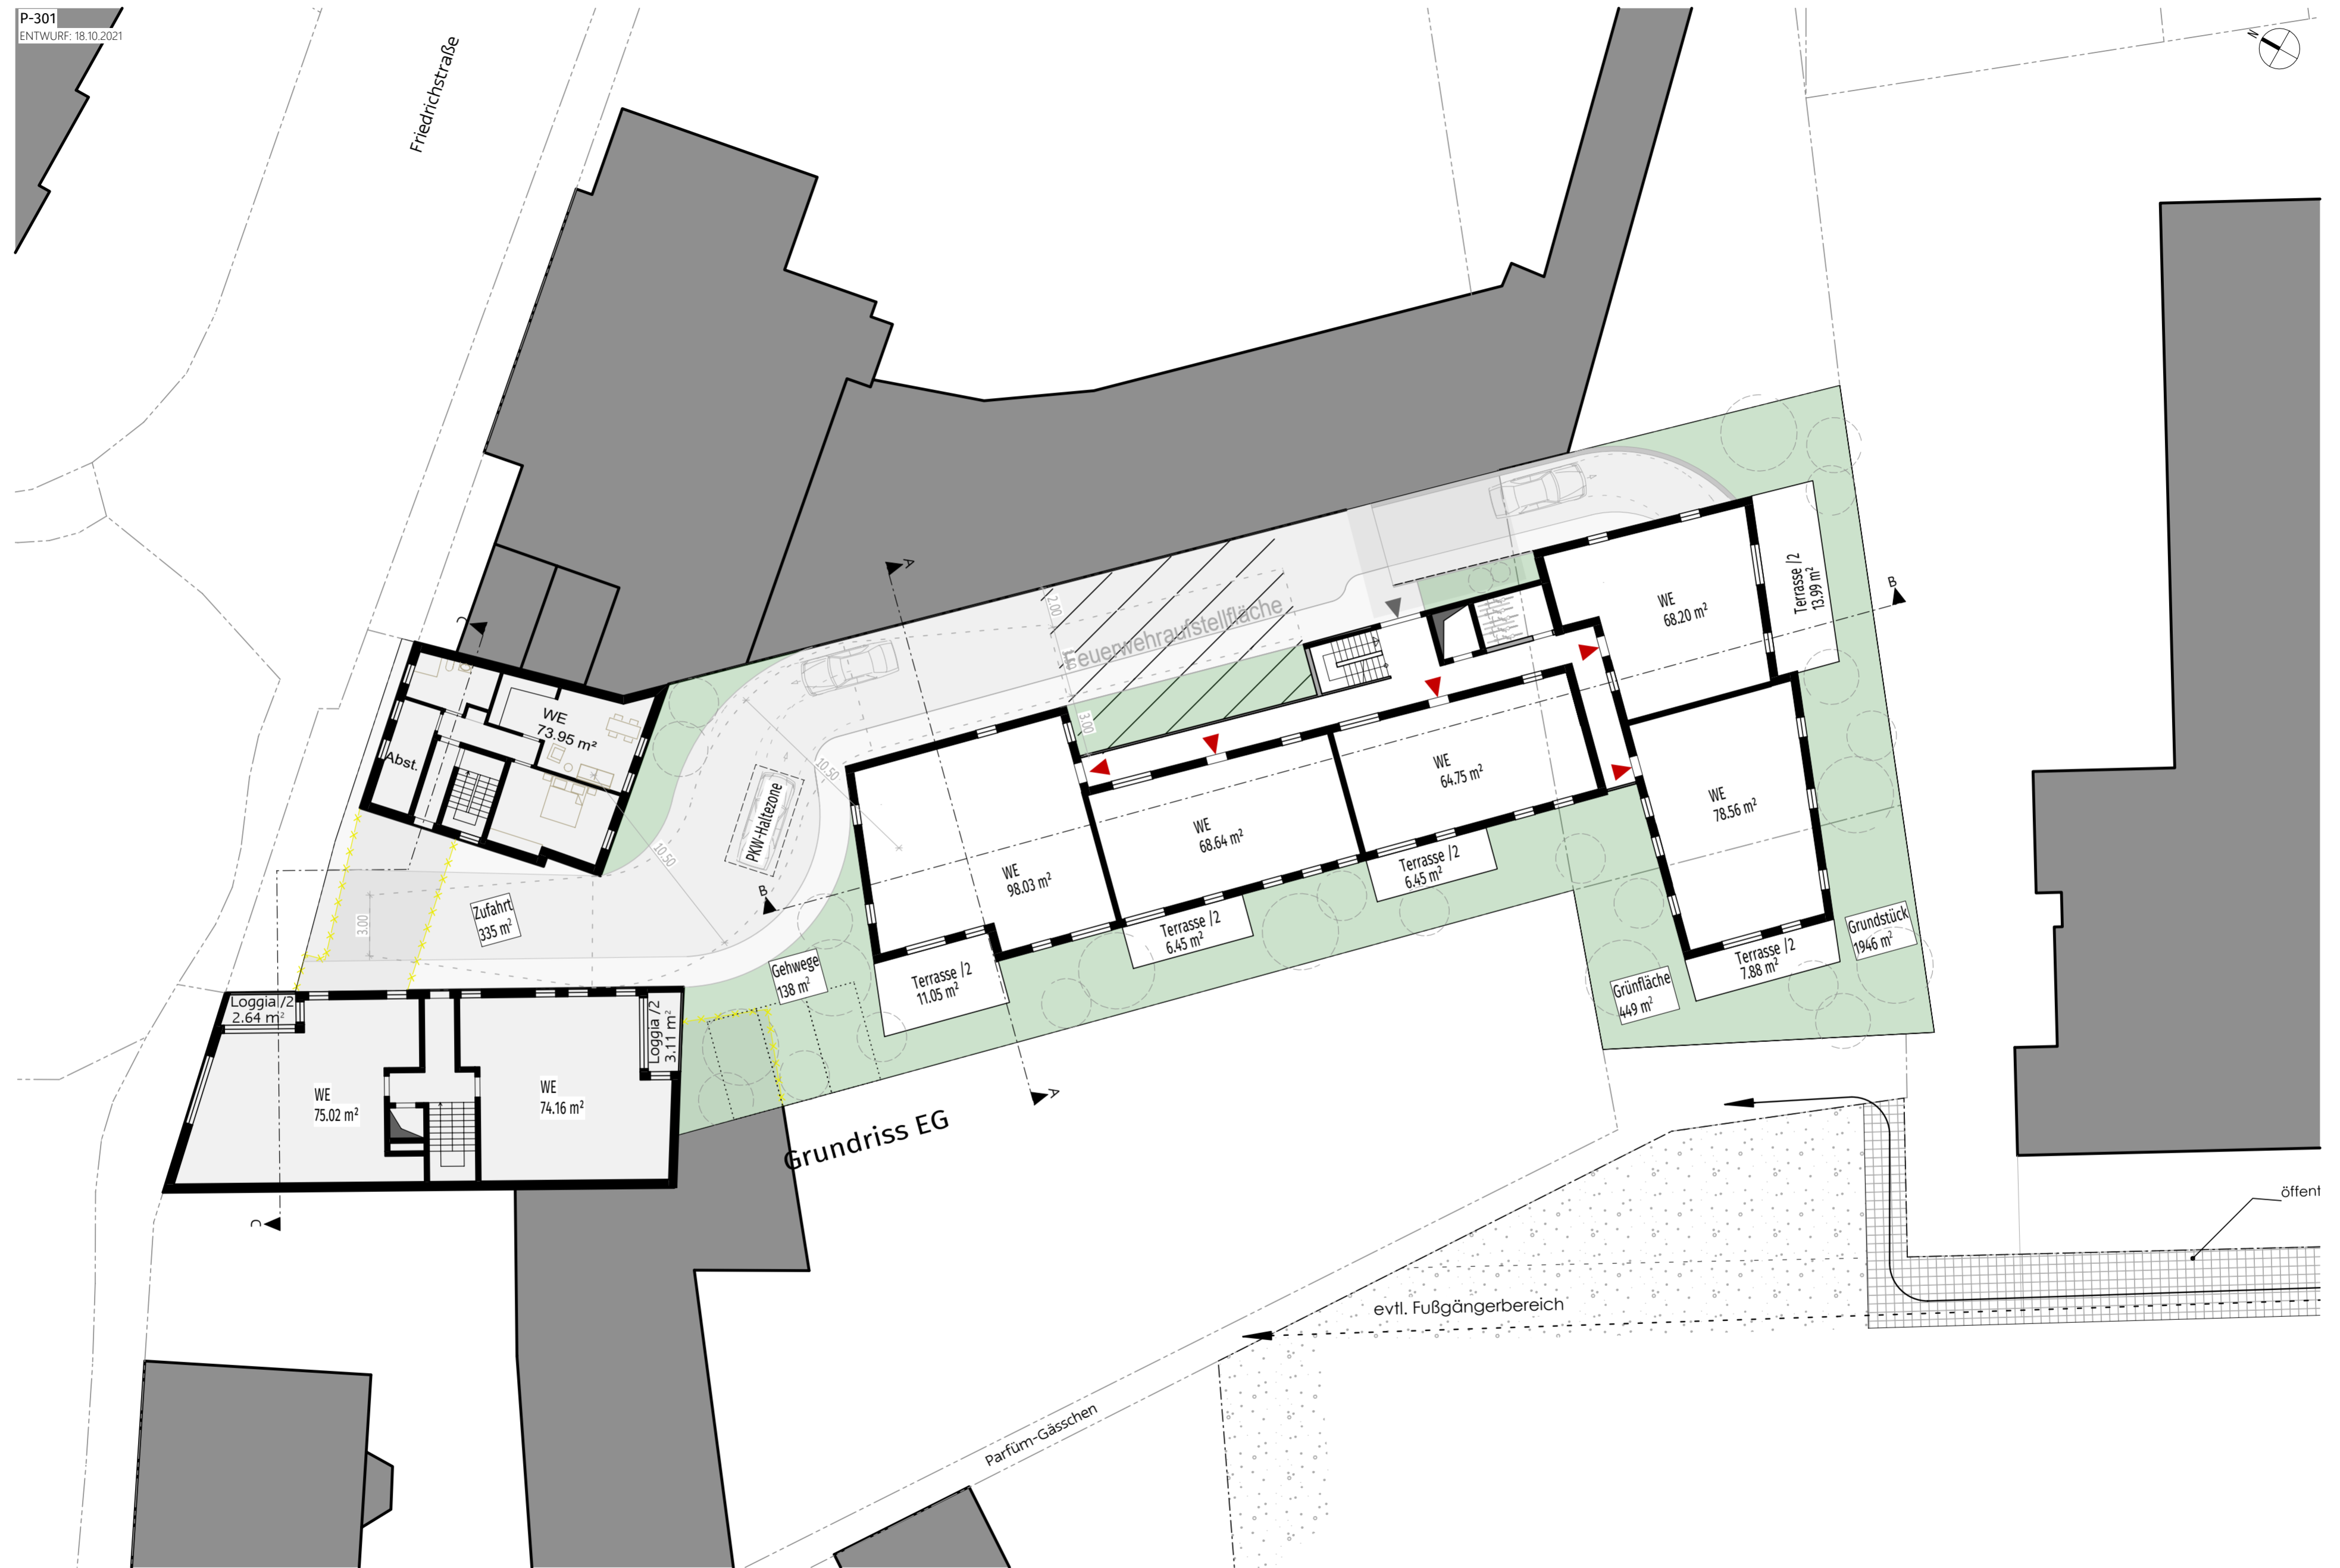


Entwurf I Grundriss Erdgeschoss

M = 1 : 200

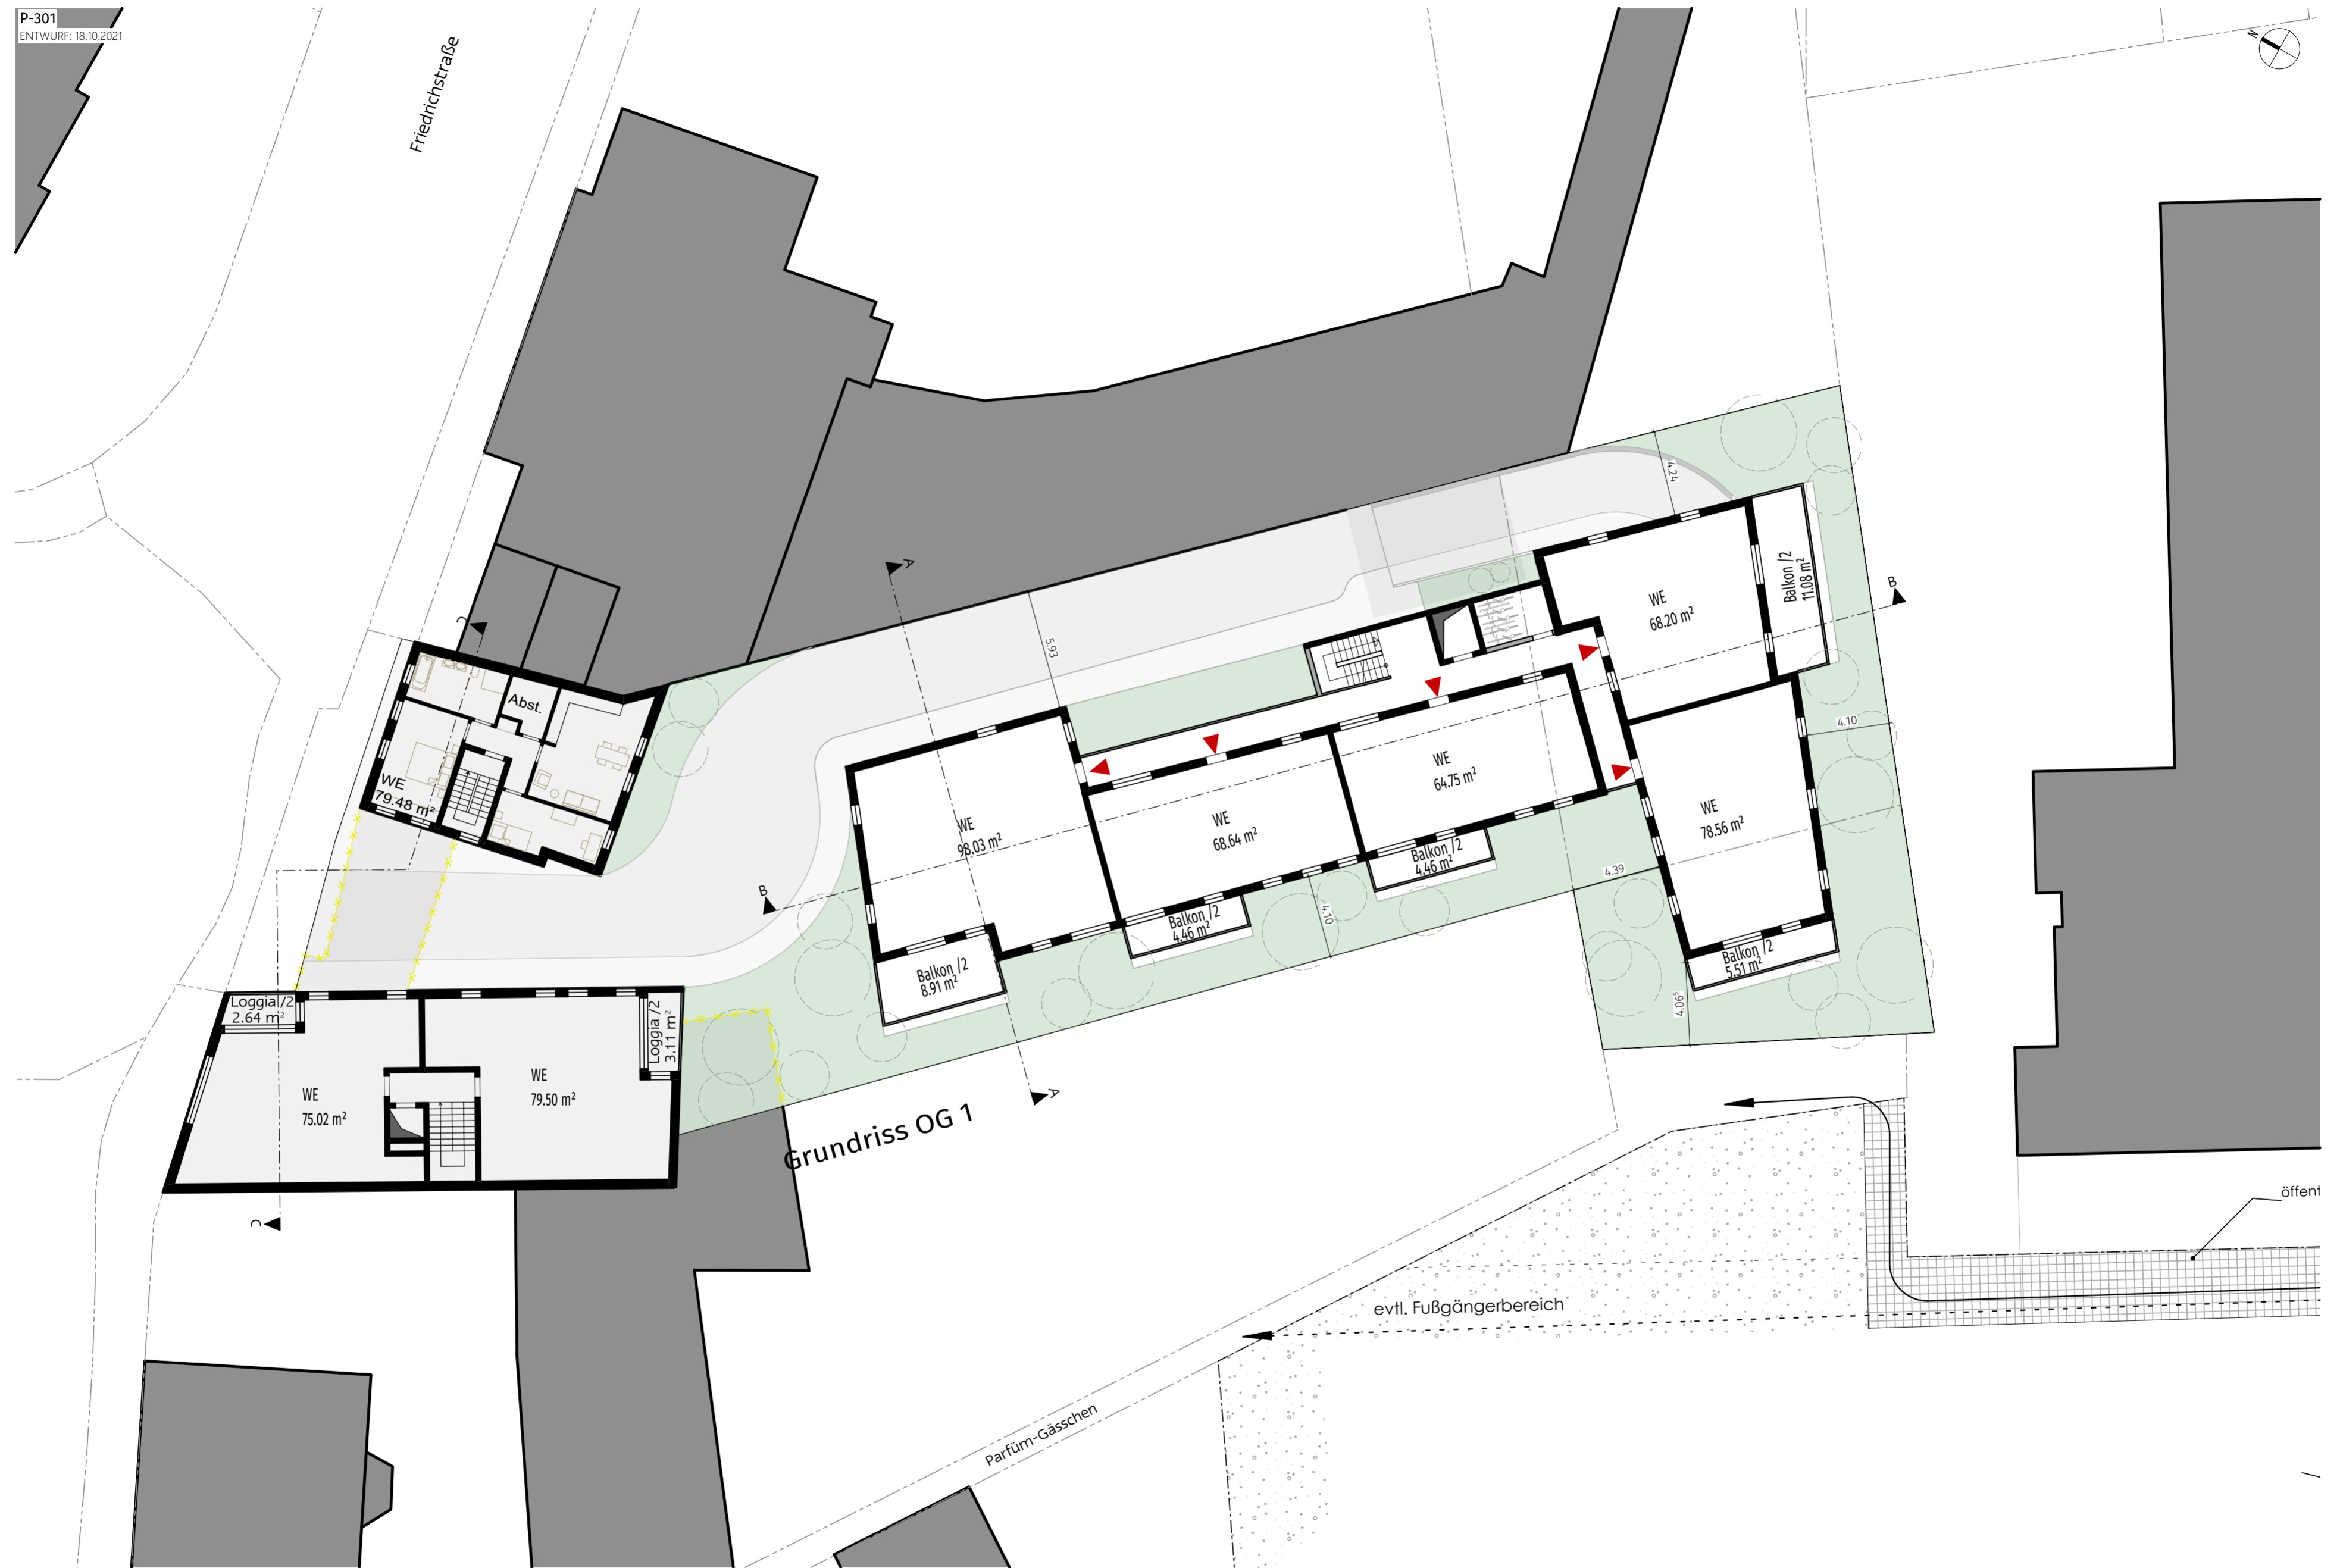


Entwurf I Grundriss Obergeschoss 1

M = 1 : 200

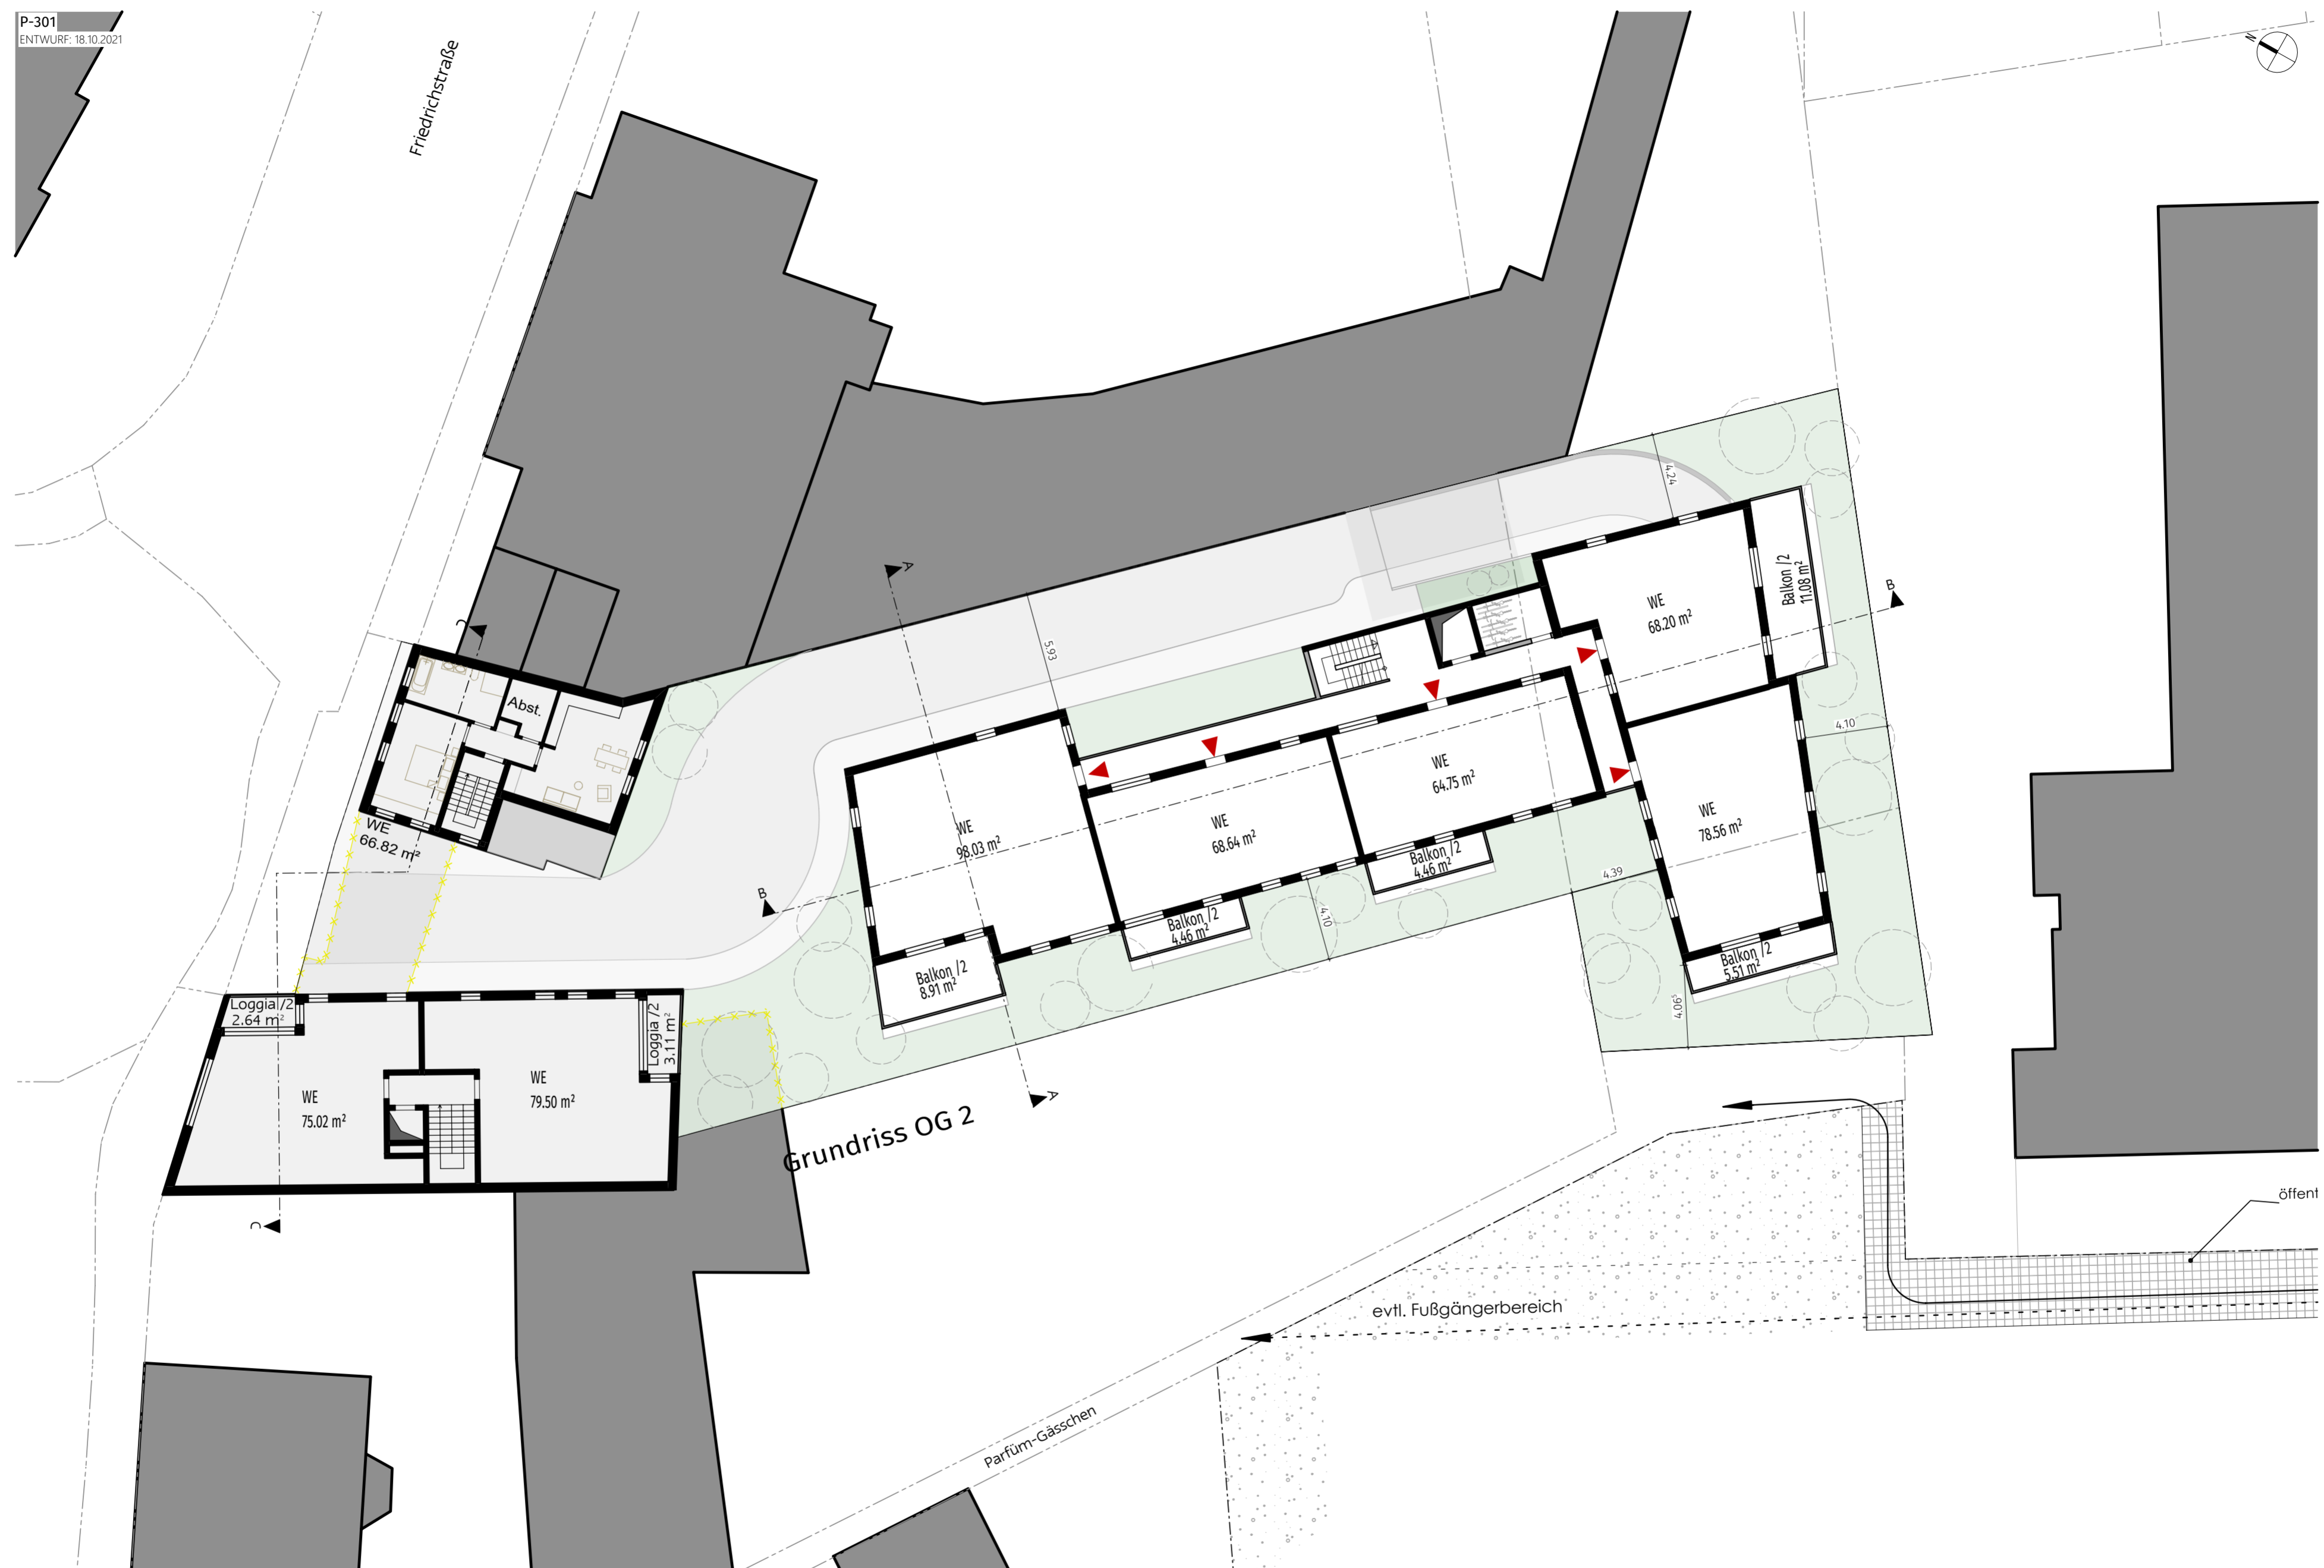


Entwurf I Grundriss Obergeschoss 2

M = 1 : 200

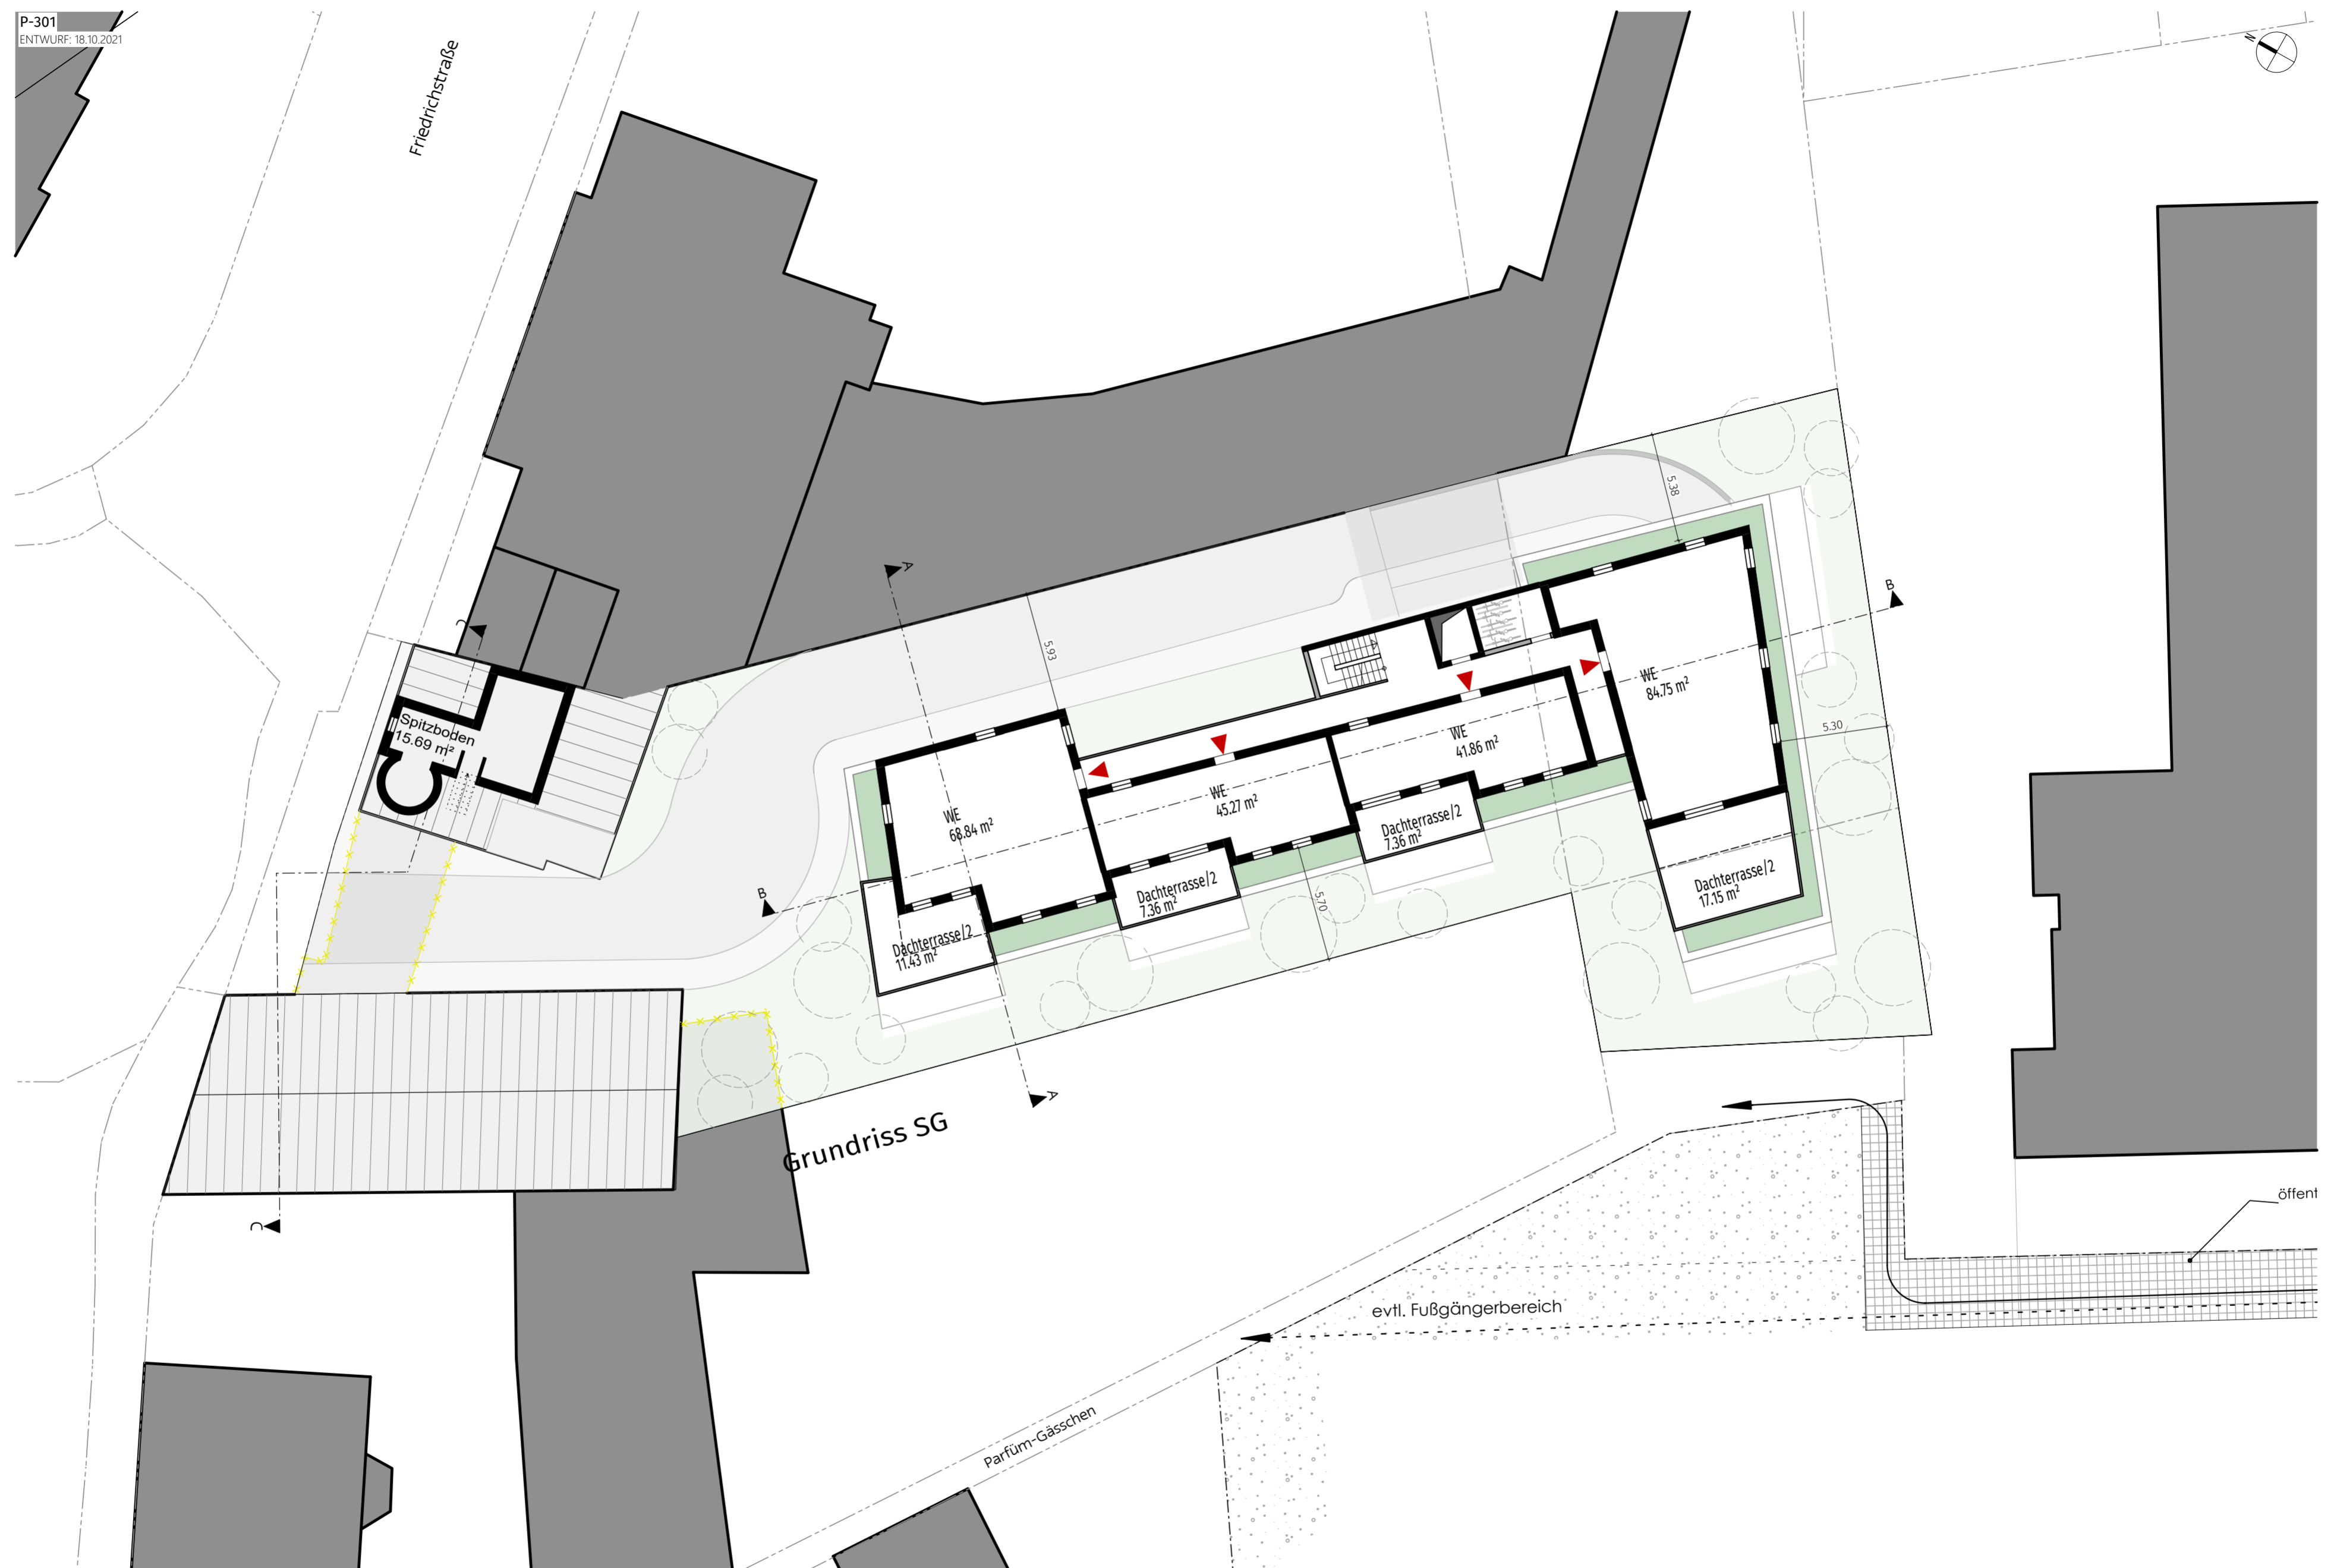


Entwurf I Grundriss Staffelgeschoss

M = 1 : 200

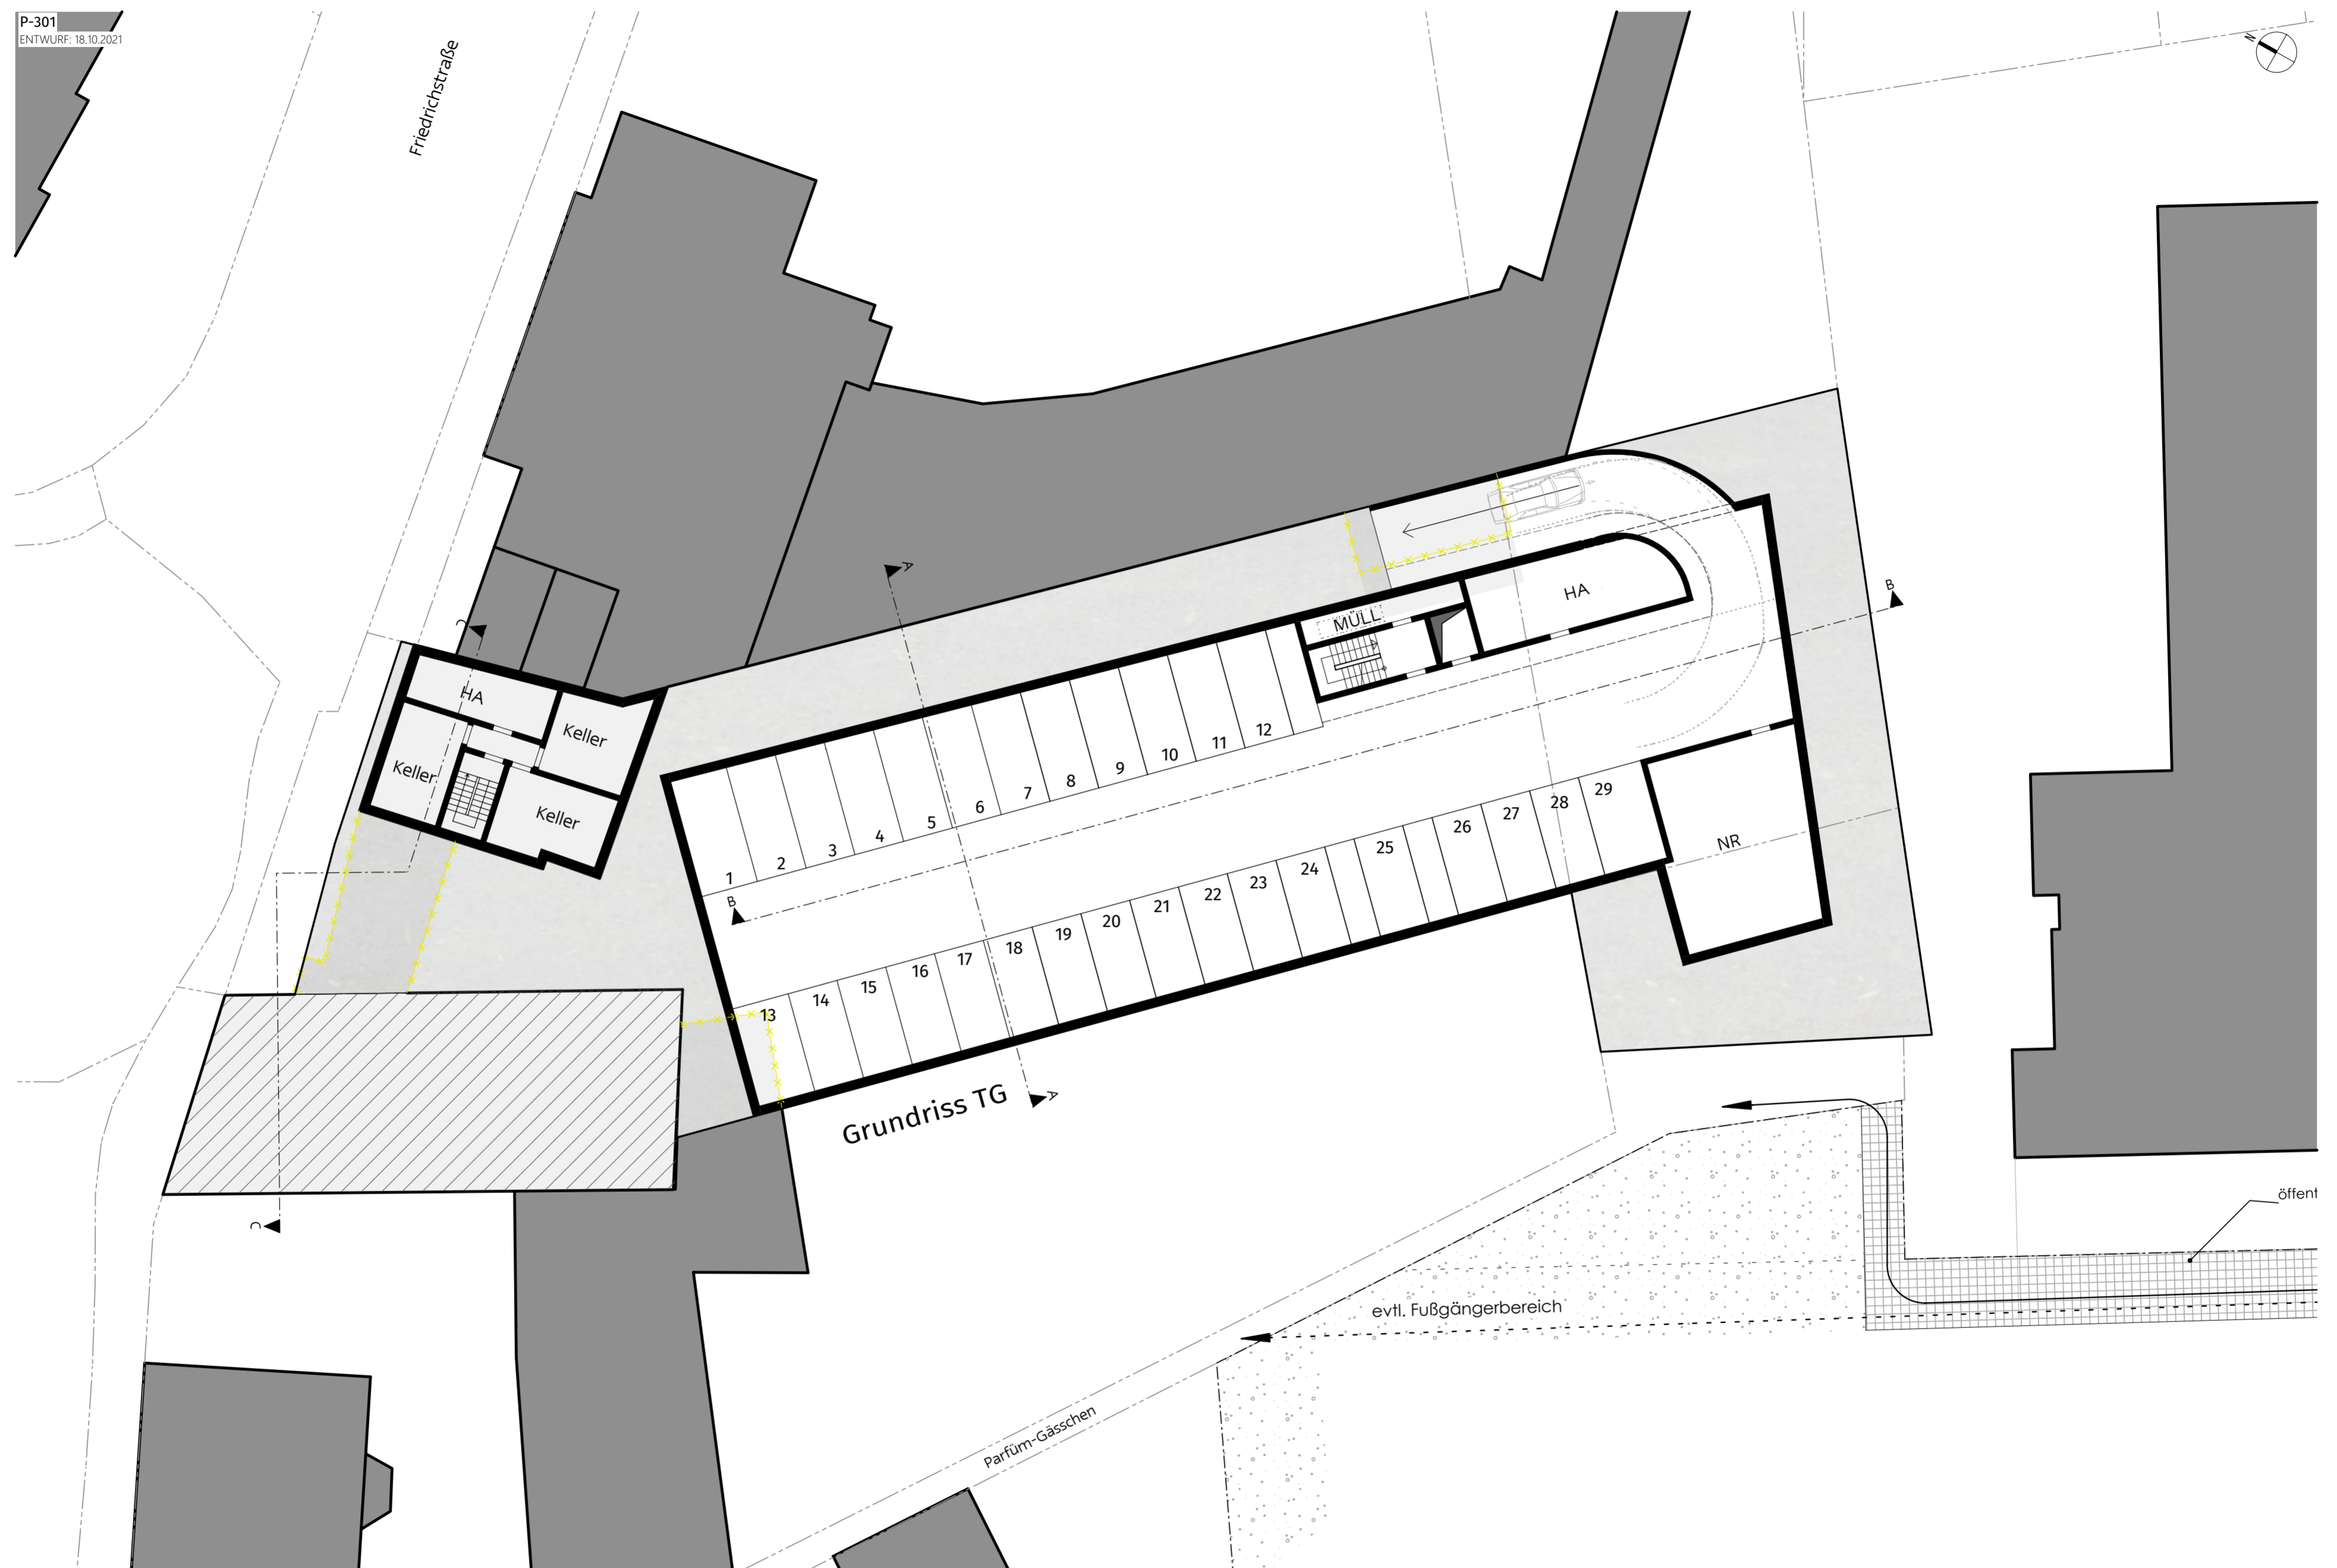

Entwurf I Grundriss Tiefgarage

M = 1 : 200

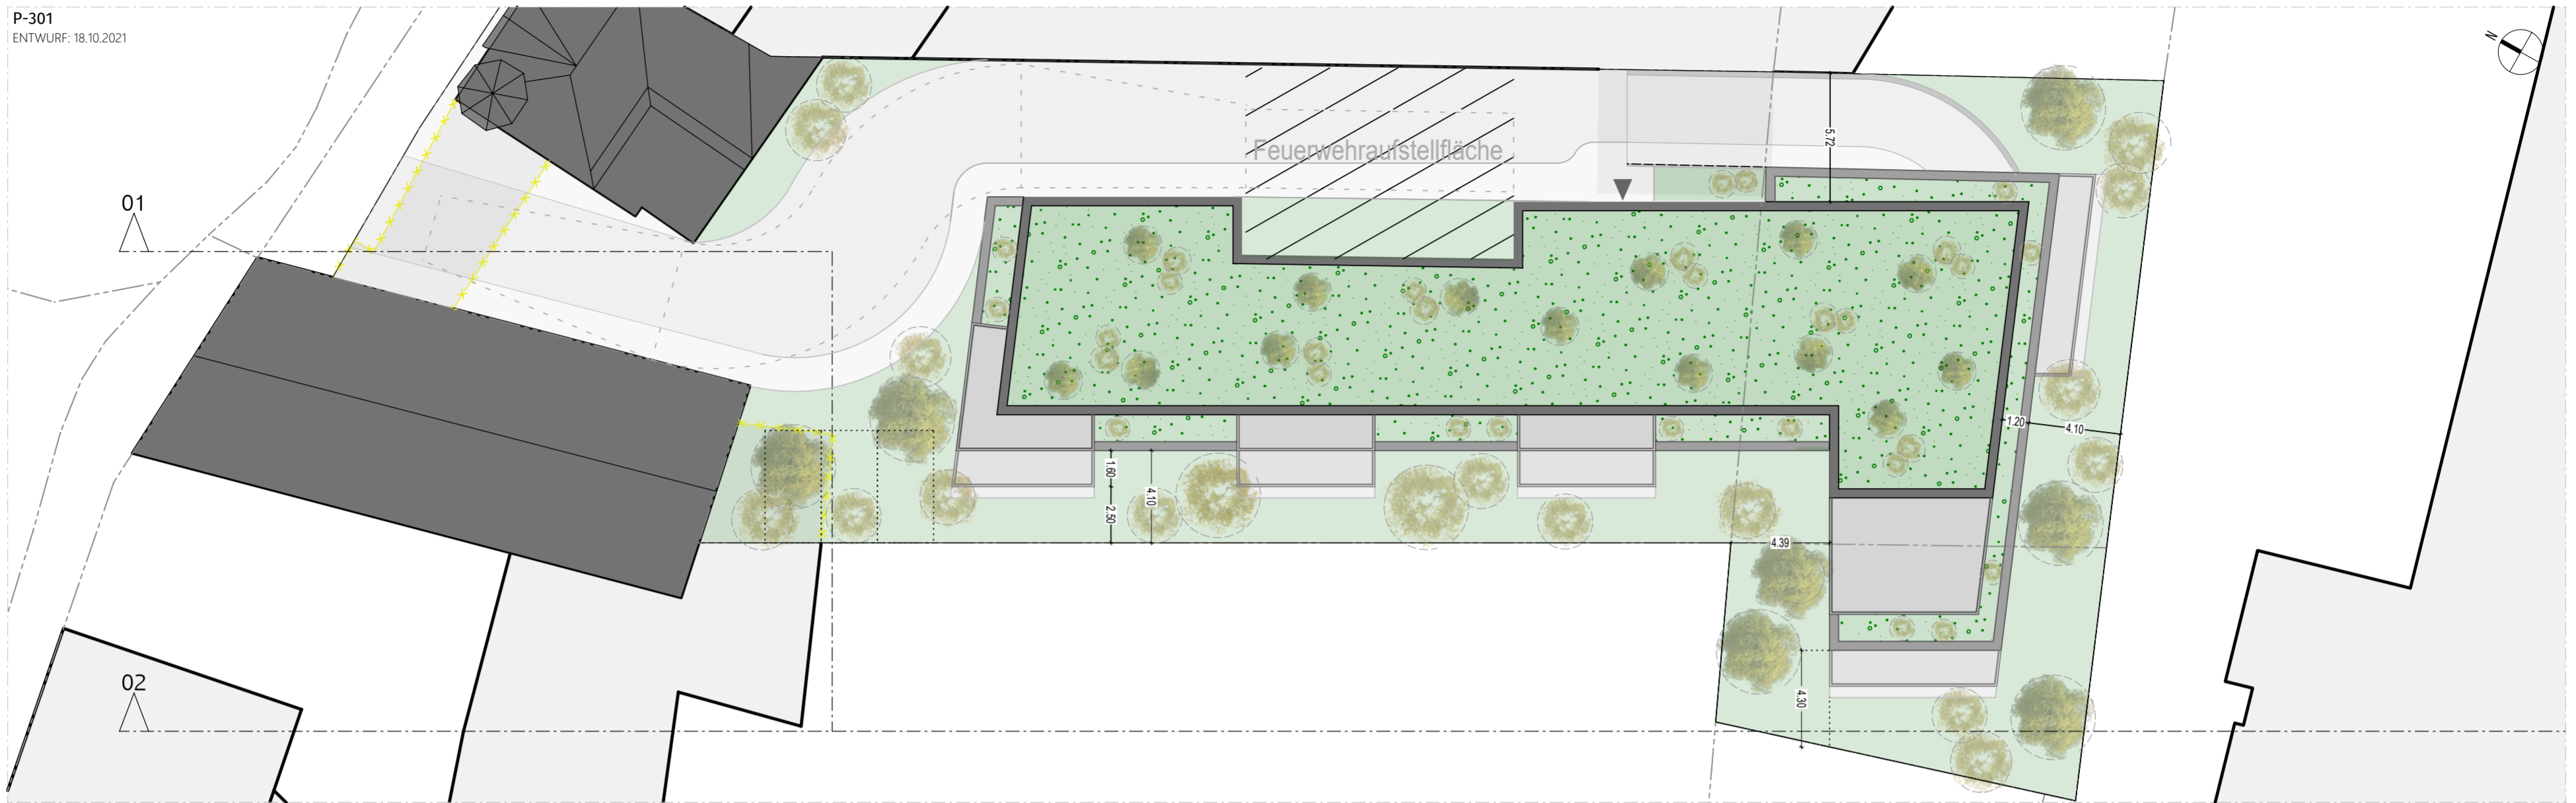


Schnitt / Ansicht 01



Schnitt / Ansicht 02


Entwurf | Schnitt-Ansicht | Höhenvergleich Nachbarbebauung

M = 1 : 200

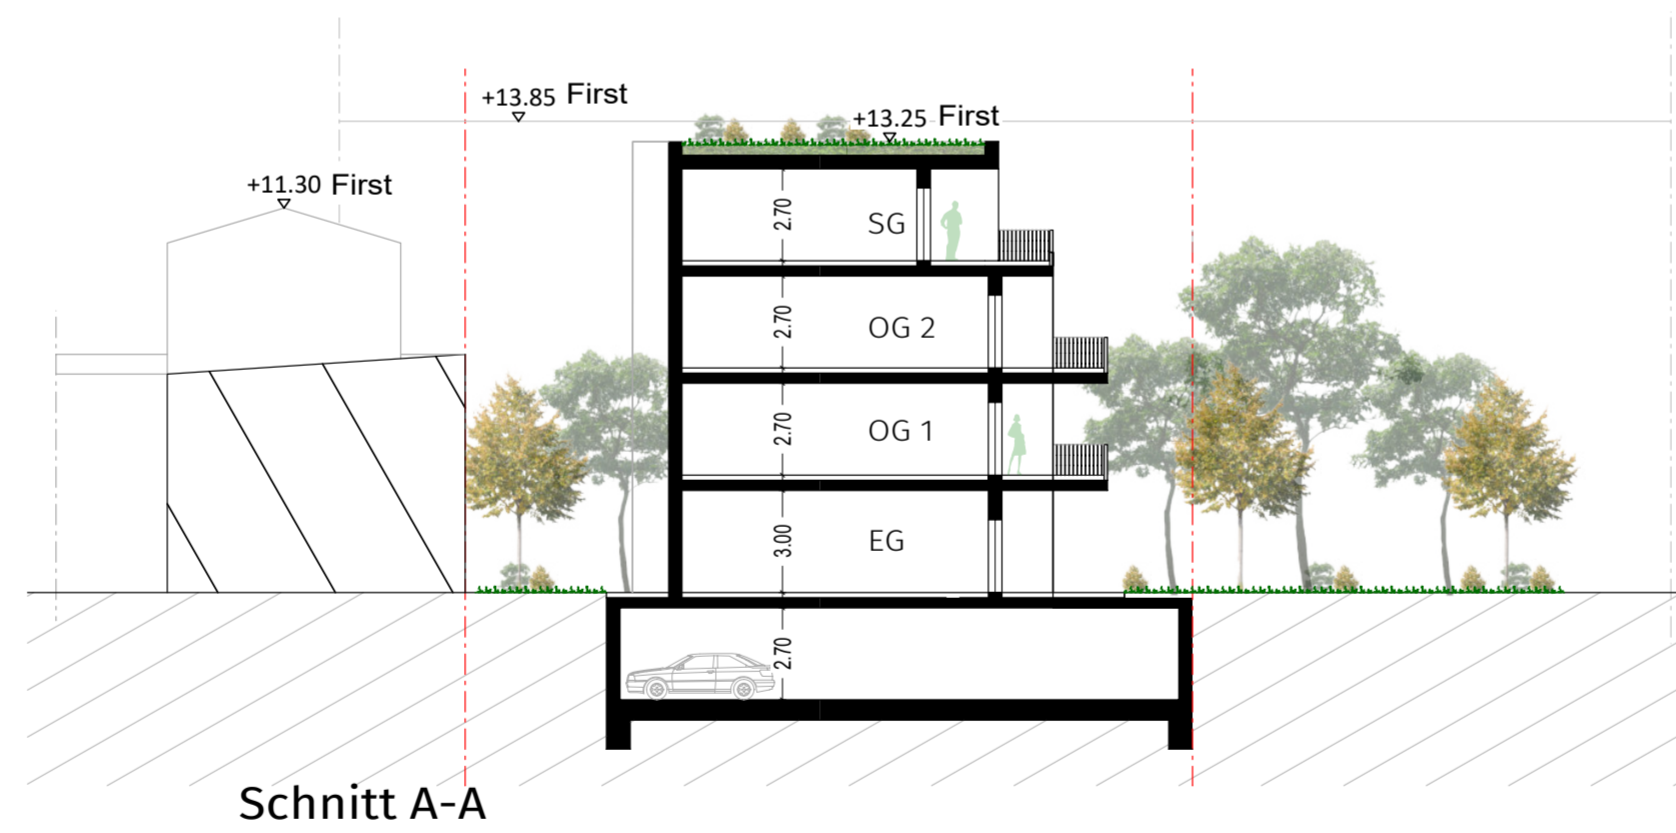

Entwurf I Schnitte

M = 1 : 200

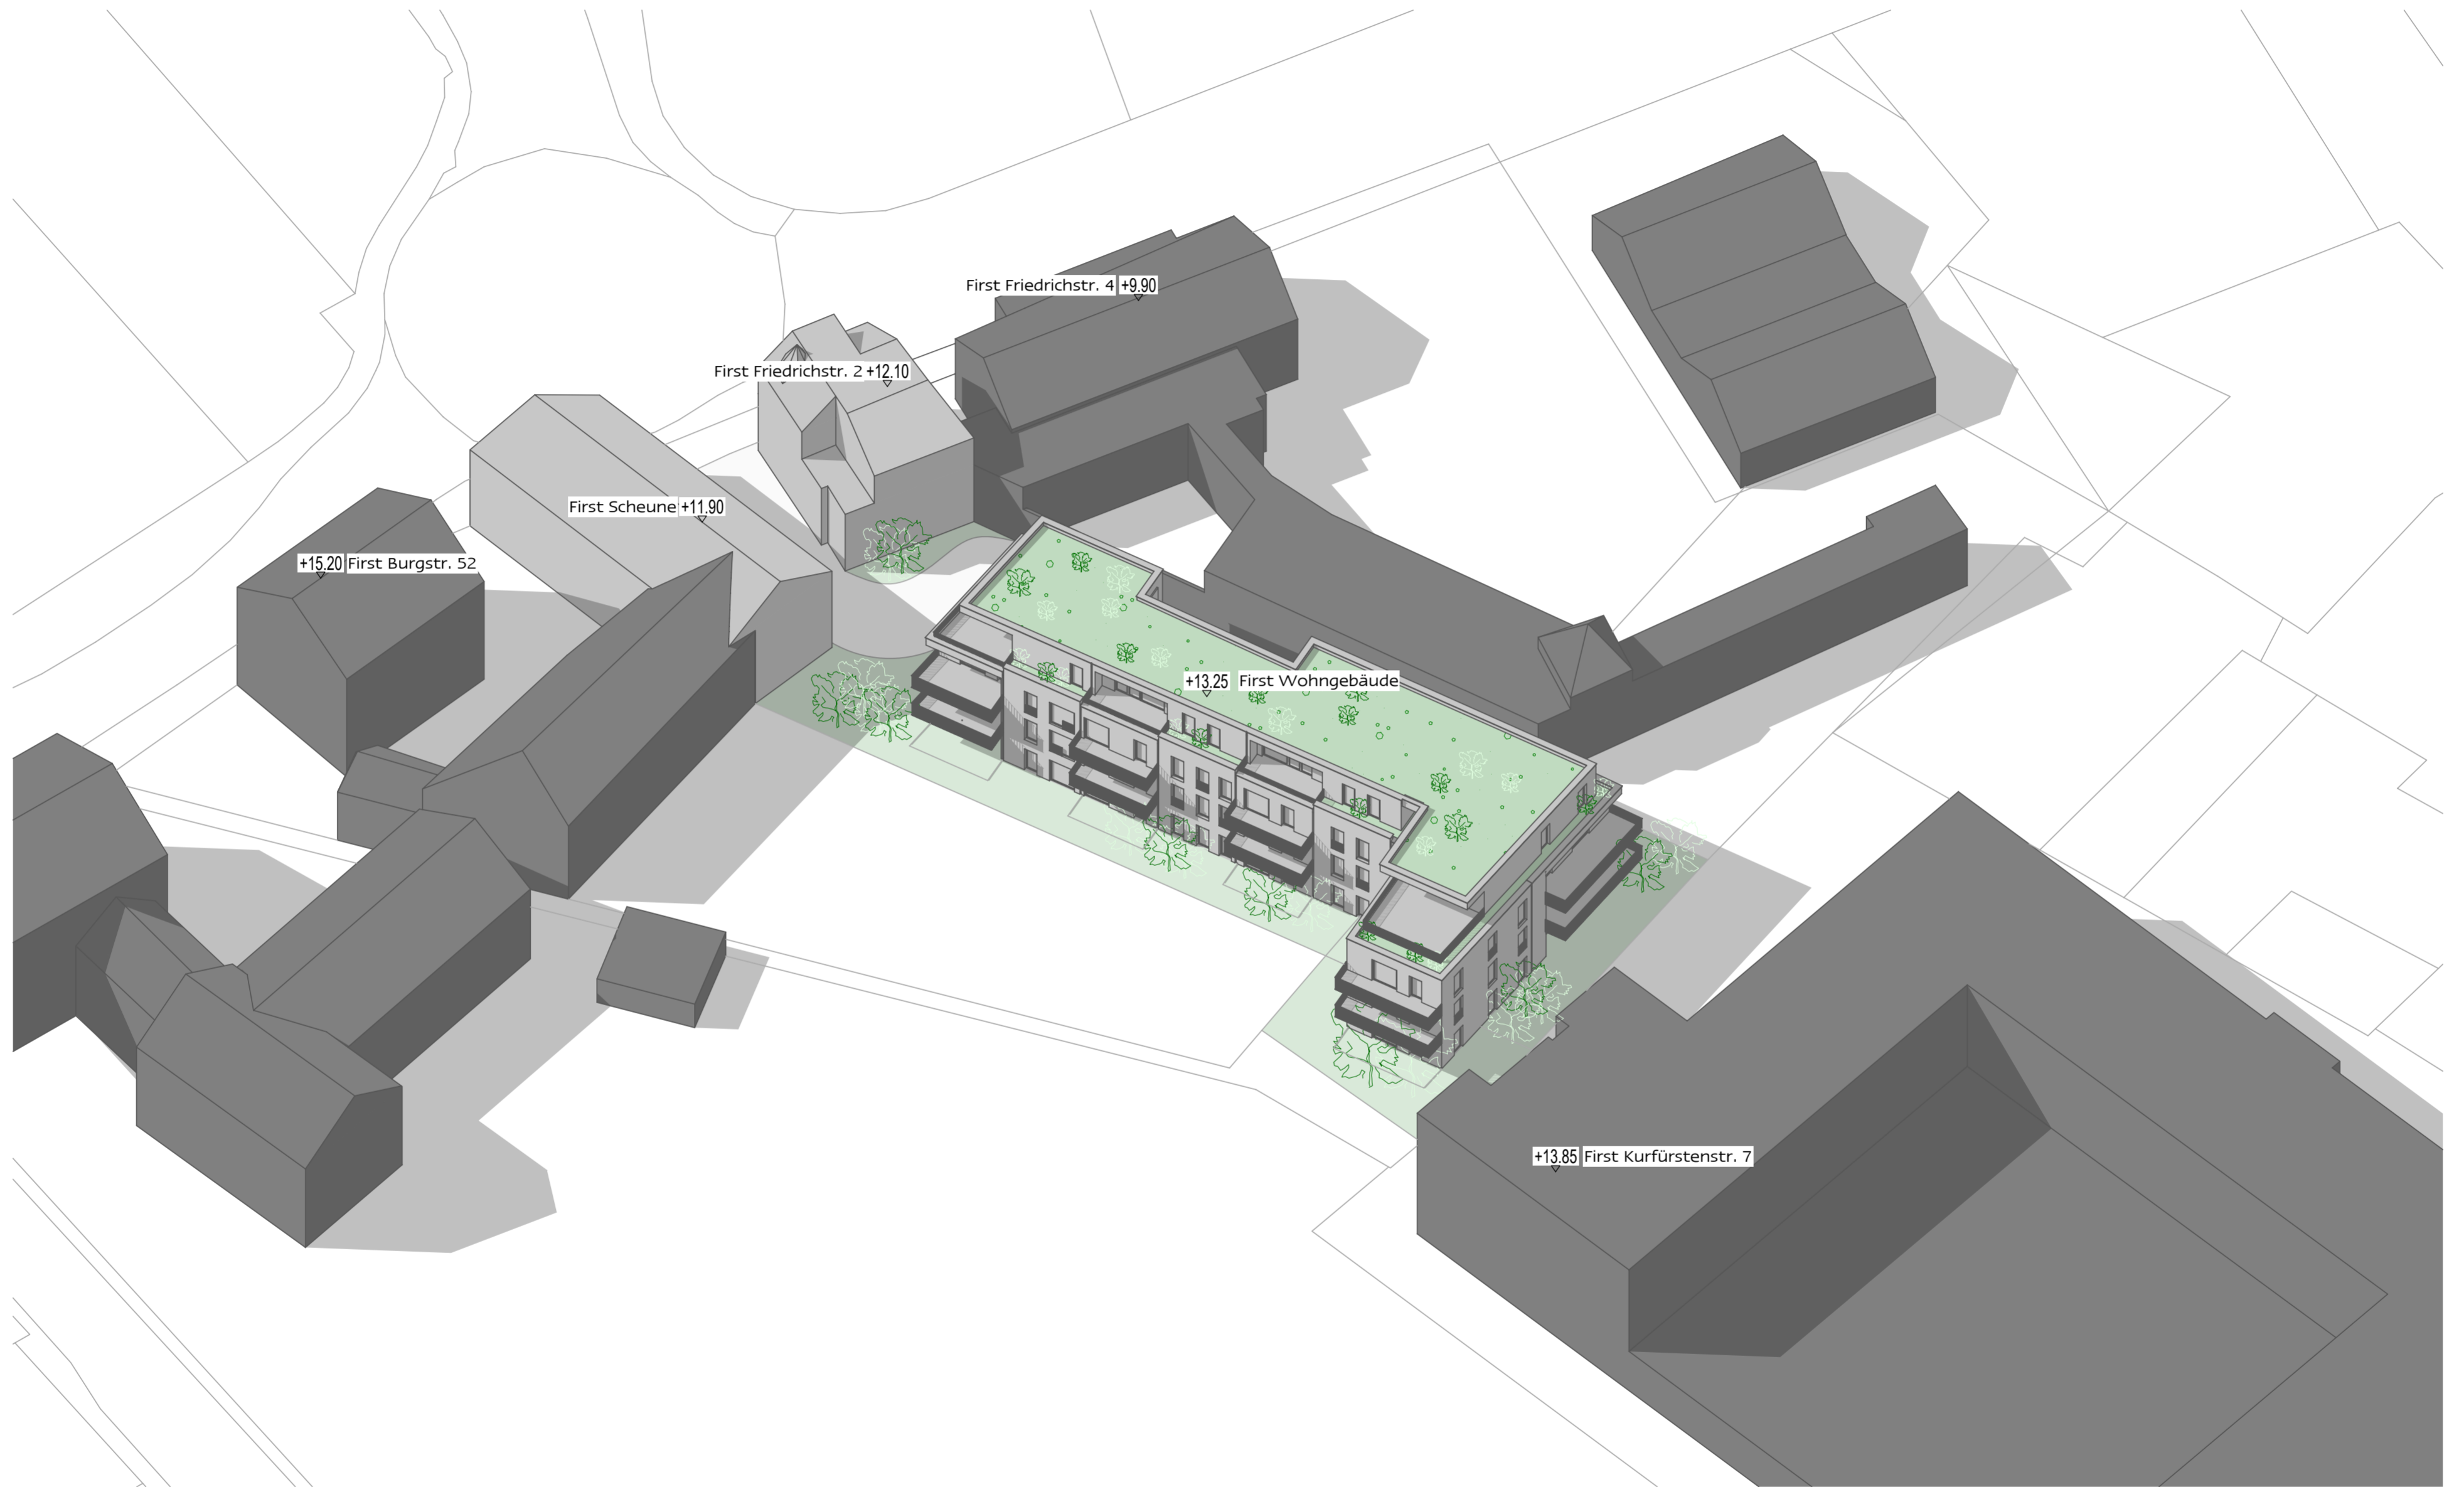

Entwurf I Perspektive Süd-West I Höhenvergleich



Entwurf I Perspektive Nord-West



Entwurf | Perspektive Westen