

- Legende:**
- Geltungsbereiche der Bebauungspläne
 - gepl. Verkehrsfläche (voll versiegelt)
 - gepl. Böschung Entwässerungsgraben und Becken
 - gepl. Wasserfläche der Rückhaltebecken
 - - - - - vorh. Schmutzwasserkanal
 - - - - - vorh. Regenwasserkanal
 - - - - - vorh. Wasserversorgungsleitung
 - - - - - gepl. Regenwasserkanal
 - - - - - gepl. Stauraumkanal


strattec Ingenieurbüro
für Verkehrsbau, Infrastruktur-
management und Freianlagen

Grabenstraße 1 Tel.: 06571 / 95463-0 Mail: info@stra-tec.de
54556 Wittlich Fax: 06571 / 95463-29 Page: www.stra-tec.de


Bebauungsplan WW-07-02 "Industriegebiet Wengerohr" in der Stadt Wittlich

PLANNUMMER:	STATUS:	
Bauleitplanung	15.06.2020	
PLANNUMMER:	MAßSTAB:	
Entwässerungstechnischer Begleitplan zum Bebauungsplan WW-07-02 "Industriegebiet Wengerohr"	1:500	
BAUHER / AUFTRAGGEBER:		
Stadt Wittlich		
PLANNER:		
strattec GmbH		
Stempel / Unterschrift:		
Geobasisinformationen der Vermessungs- und Katasterverwaltung: 2018		
Topographische Geländeaufnahme:		
Geobasisinformationen der Versorgungssträger:		
PROJEKTLEITER:	GEODÄMETRIE:	KONTROLLE:
Mario Hutter	Helko Kell	Mario Hutter
PROJEKTNUMMER:	PROJEKTNAME:	BAUZEITRAUM:
2020-06	Industriegebiet Wengerohr	1/2020
VERZEICHNIS:	STRATTEC:	STRATTEC:
0,58	strattec GmbH	strattec GmbH


Schnitt A-A

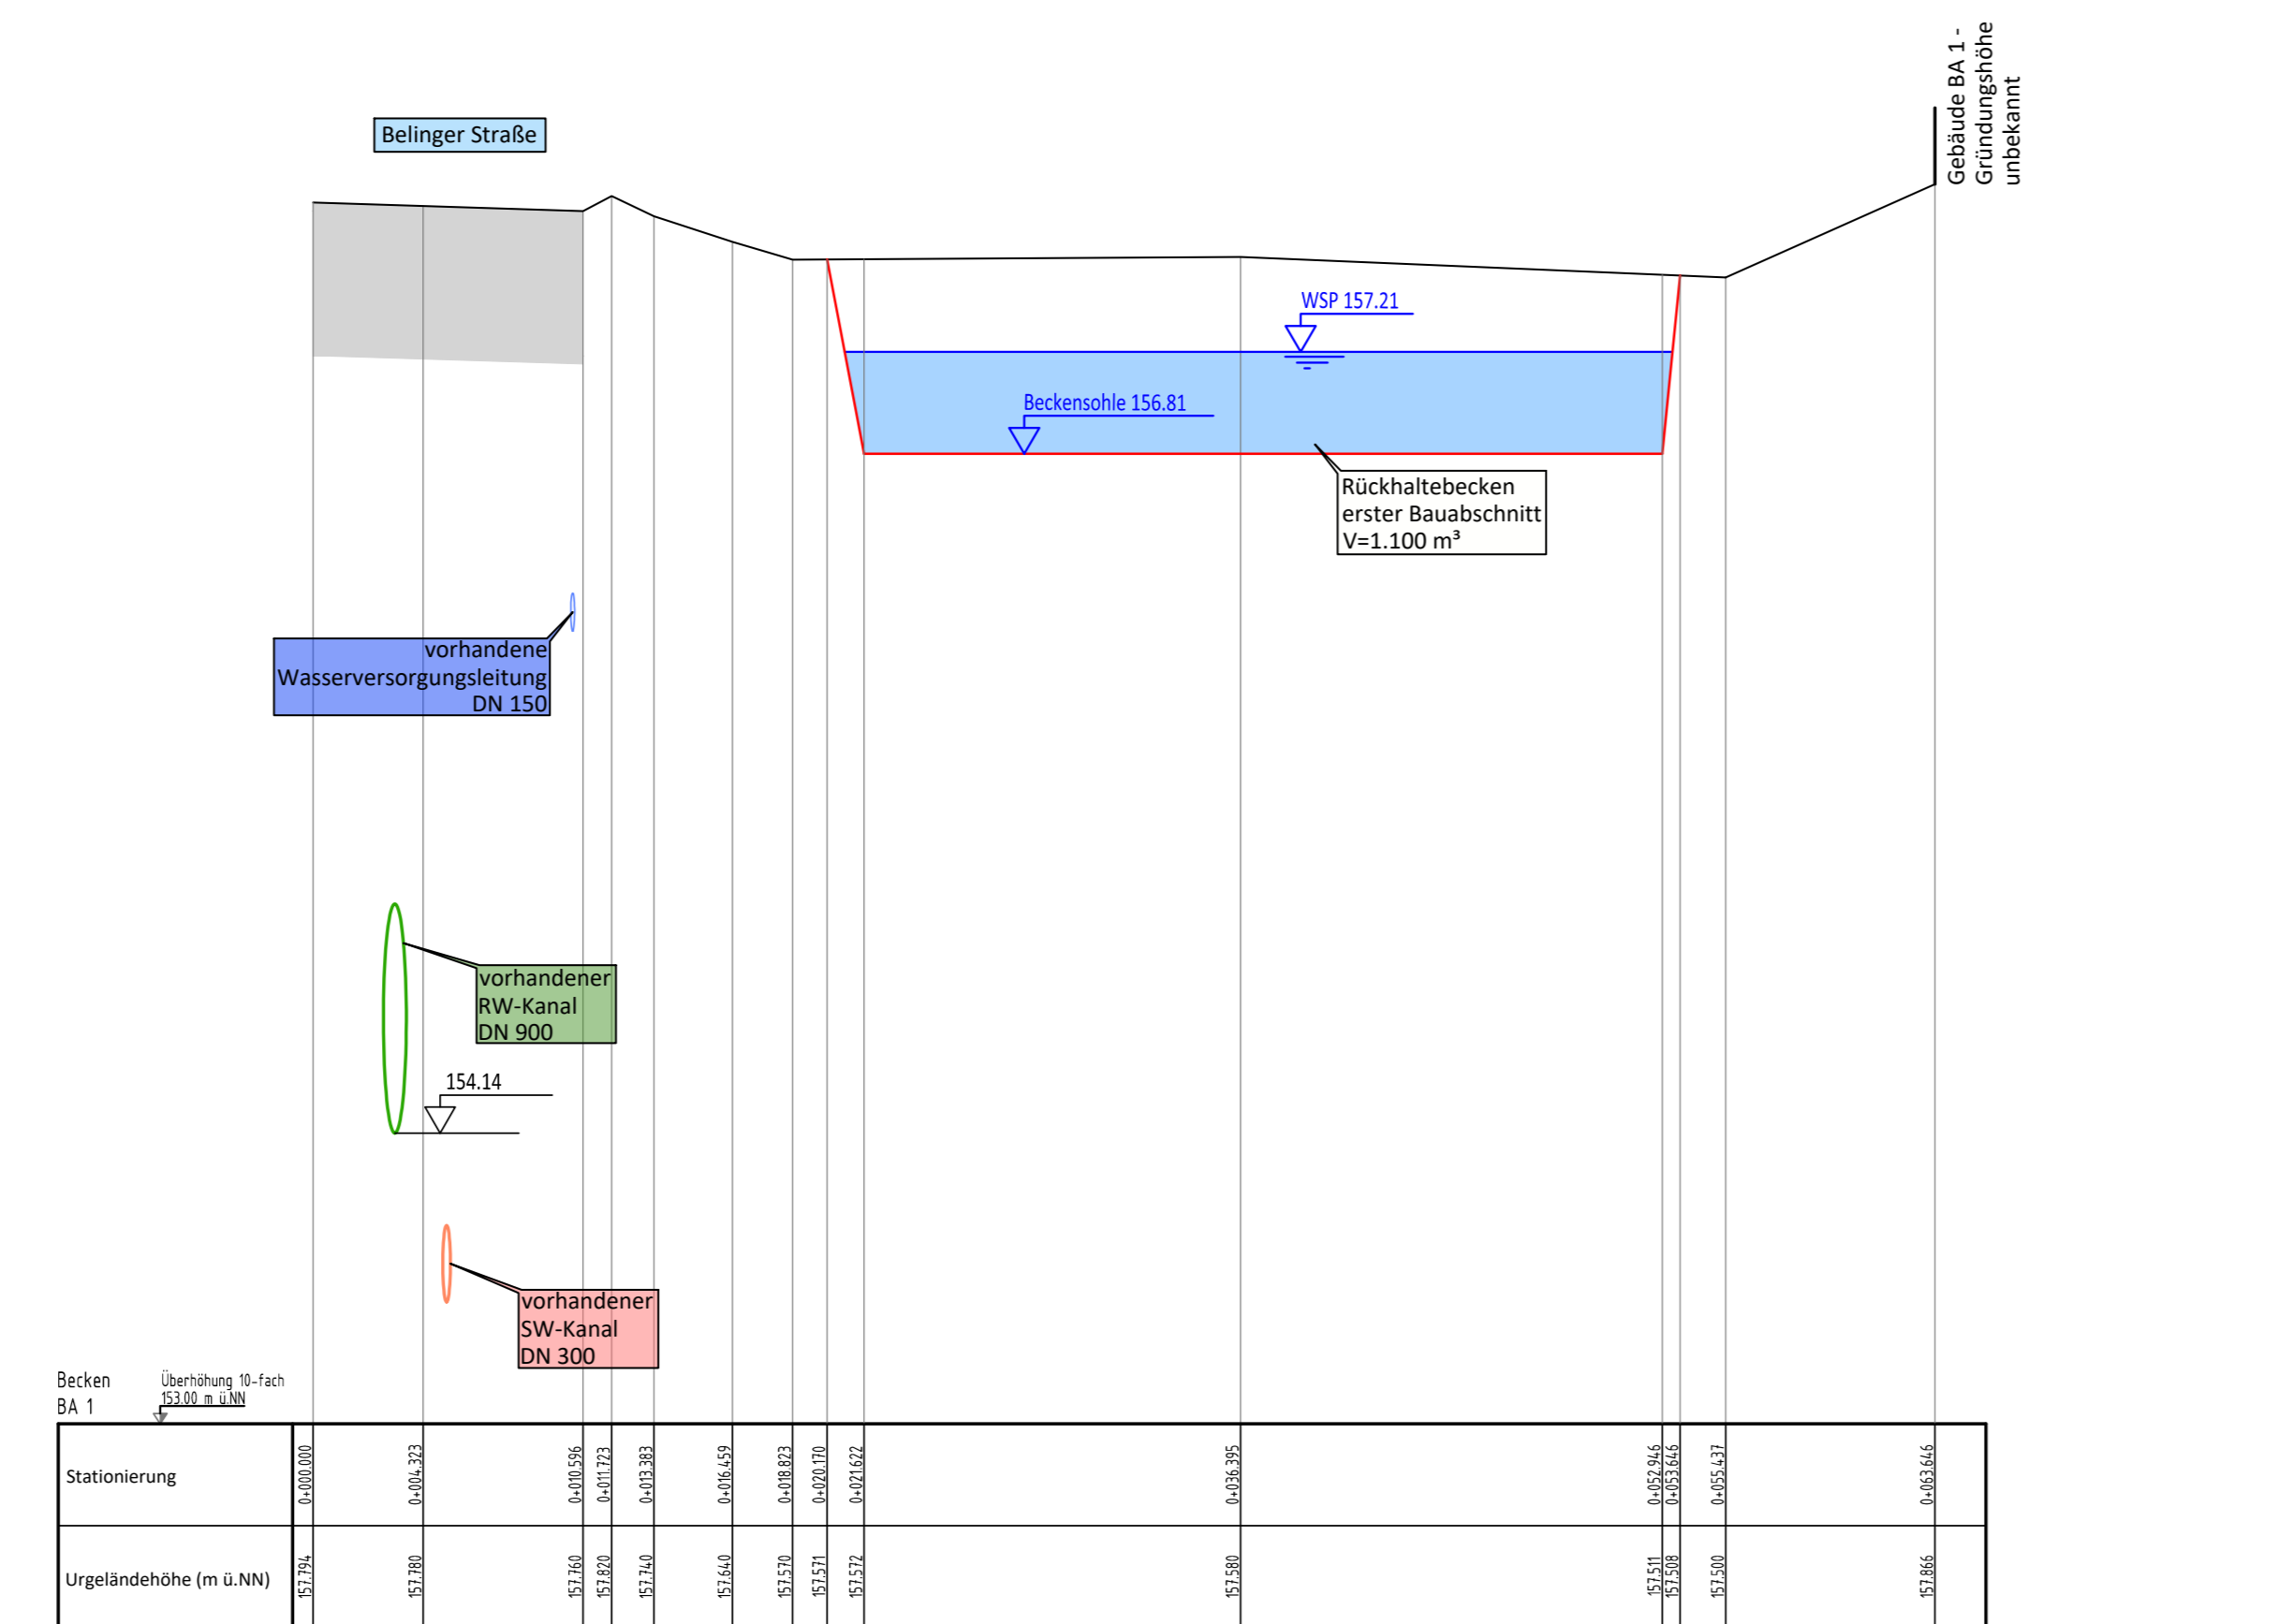

Schnitt B-B

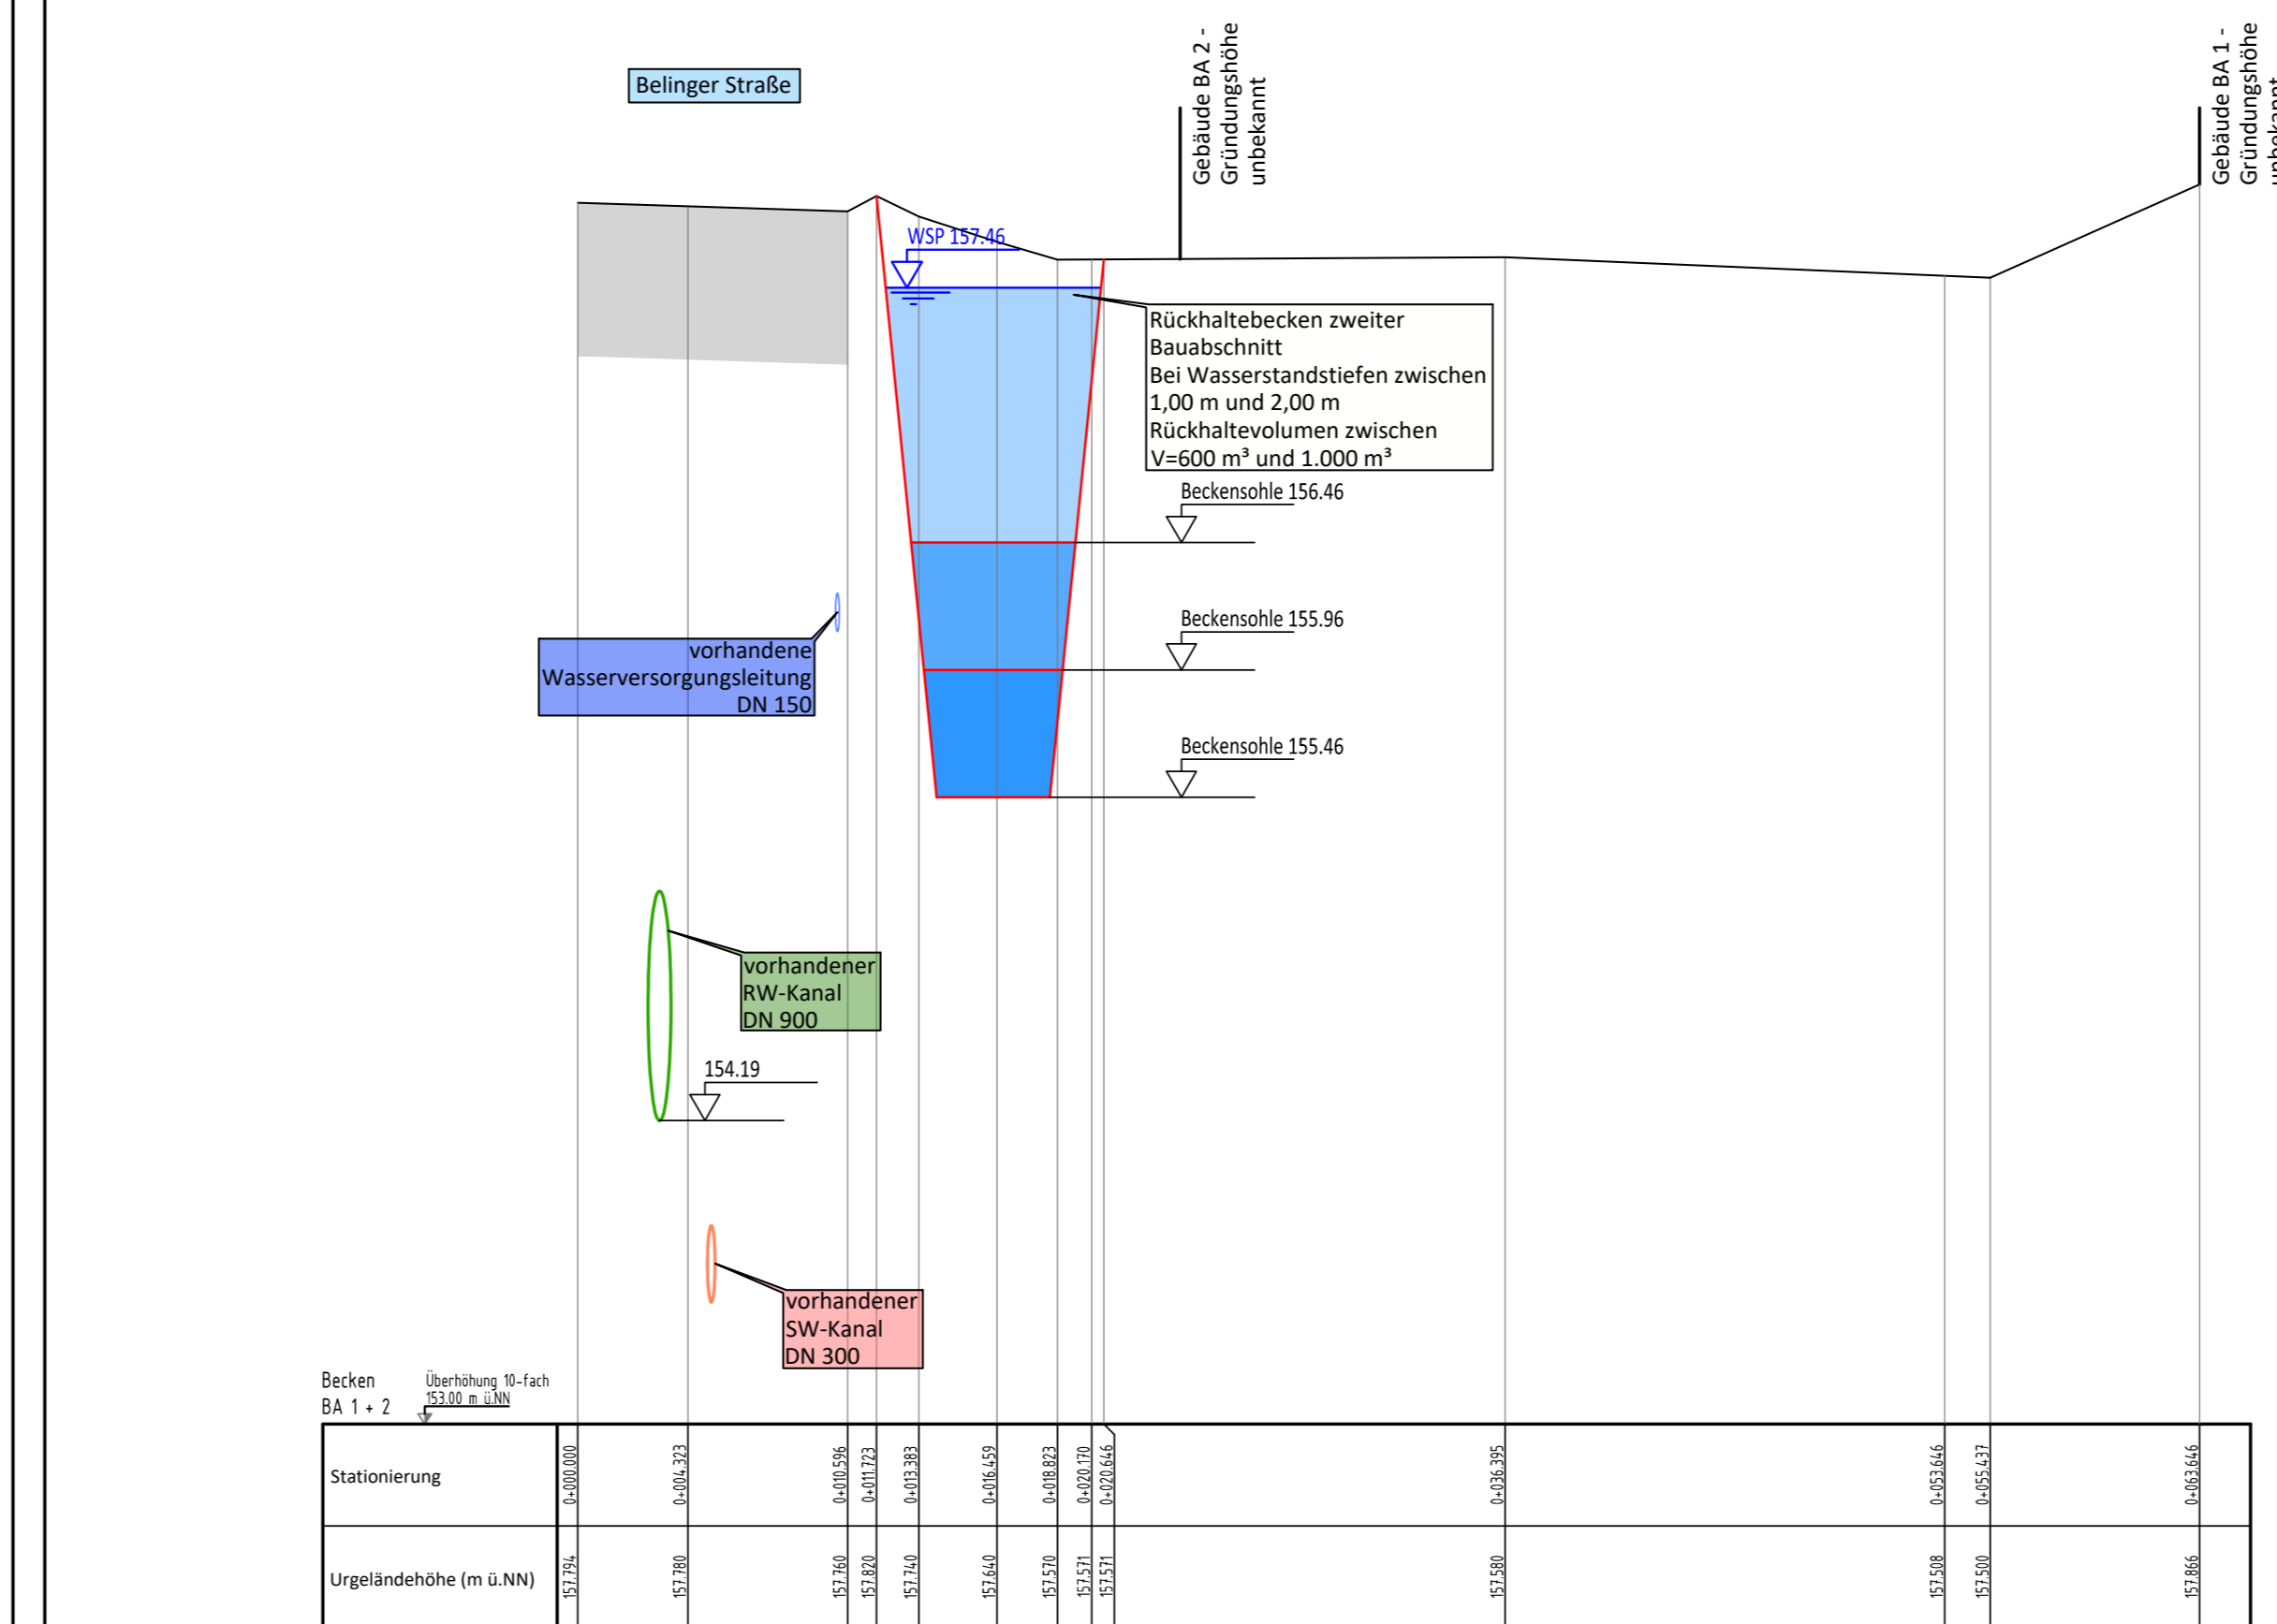

Schnitt C-C

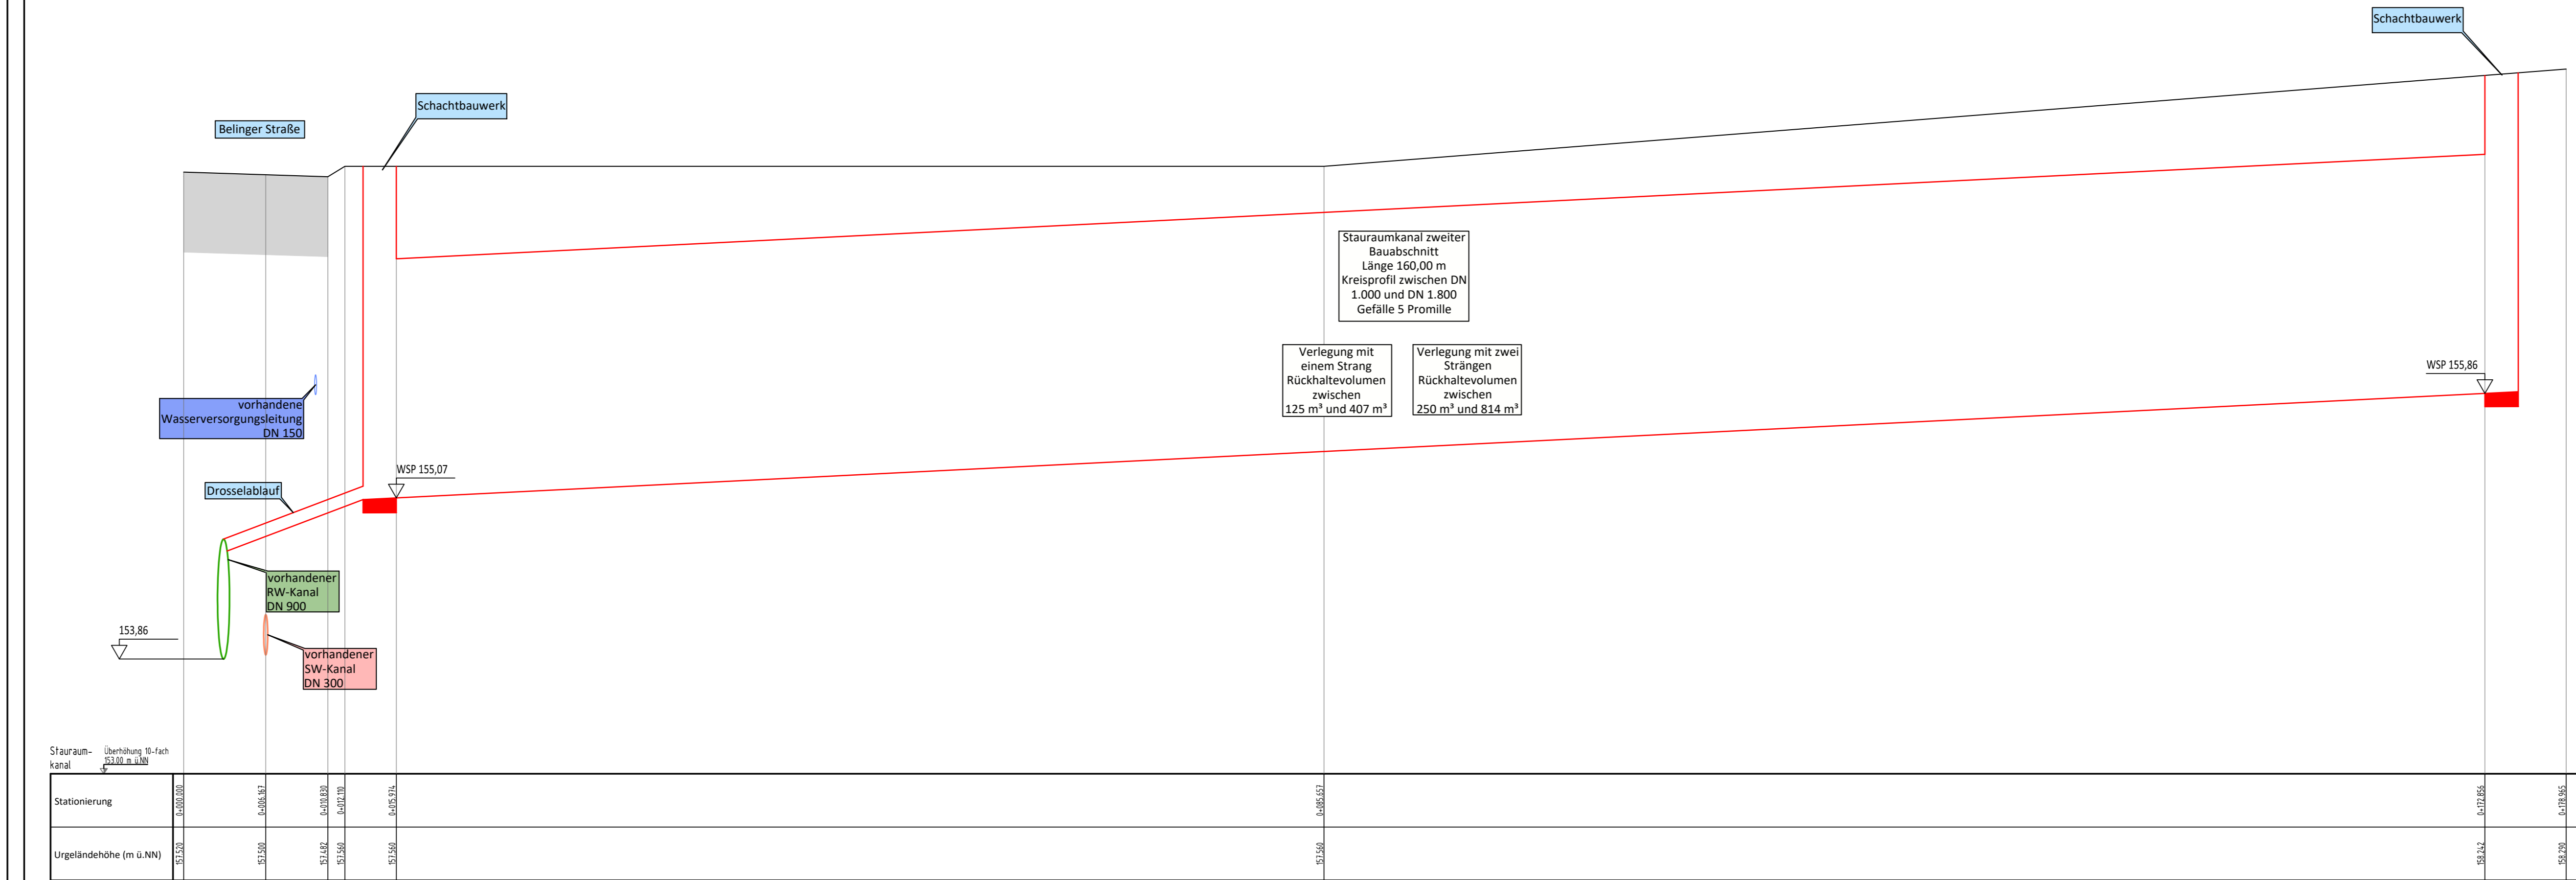

Legende:

- Urgelände
- Planung




Grabenstraße 1 | 54516 Wittlich | Tel.: 06571 / 95463-0 | Fax: 06571 / 95463-29 | Mail: info@stra-tec.de | Page: www.stra-tec.de

Bebauungsplan WW-07-02 "Industriegebiet Wengerohr" in der Stadt Wittlich

Planungsphase: Bauleitplanung | Datum: 15.06.2020

Planzeichnung: Anlage zum Entwässerungstechnischen Begleitplan zum Bebauungsplan WW-07-02 "Industriegebiet Wengerohr" | Maßstab: 1:250

Stadt Wittlich

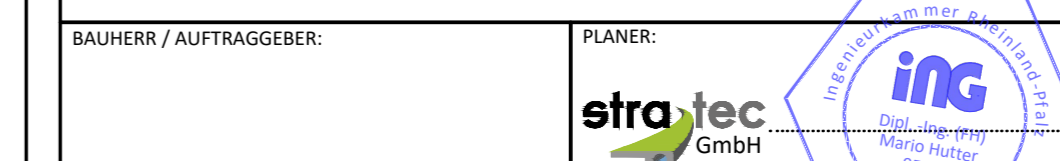

Stempel / Unterschrift

Gebasisinformationen der Vermessungs- und Katasterverwaltung: 2018

Topographische Geländeaufnahme: /

Gebasisinformationen der Versorgungsträger: /

Bearbeitet: Mario Hüter | Gezeichnet: Heiko Kell | Geprüft: Mario Hüter | Projekt-Nr.: 2020-06 | Projekt-Nr.: 15 | Blatt-Nr.: 2/2