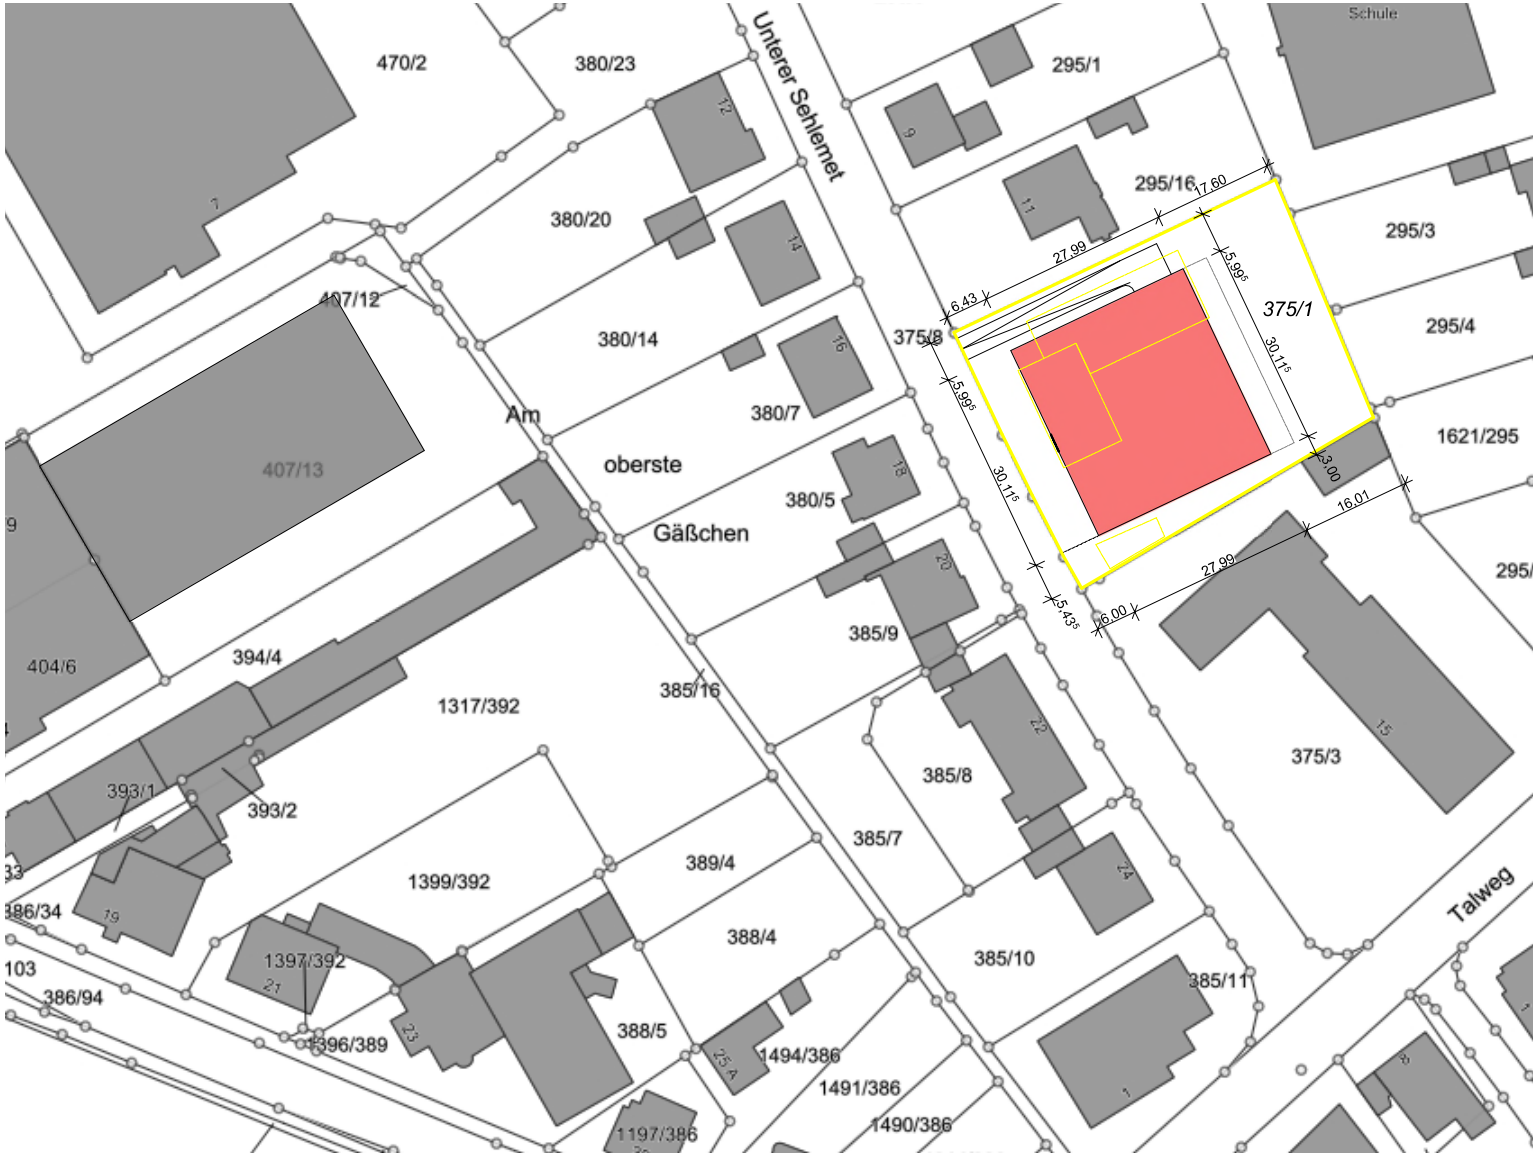

Gemarkung: Wittlich
Flur: 7
Flurstück: 375/1

Lageplan
1:1000

26.08.2021

Neubau eines Mehrfamilienhauses mit Tiefgarage

Die Urheber- und Nutzungsrechte an Entwurf und Zeichnungen liegen beim Planverfasser und sind geschützt.
Vervielfältigungen aller Art, Weitergabe an Dritte oder Verwendung der Inhalte nur mit Genehmigung des Verfassers!