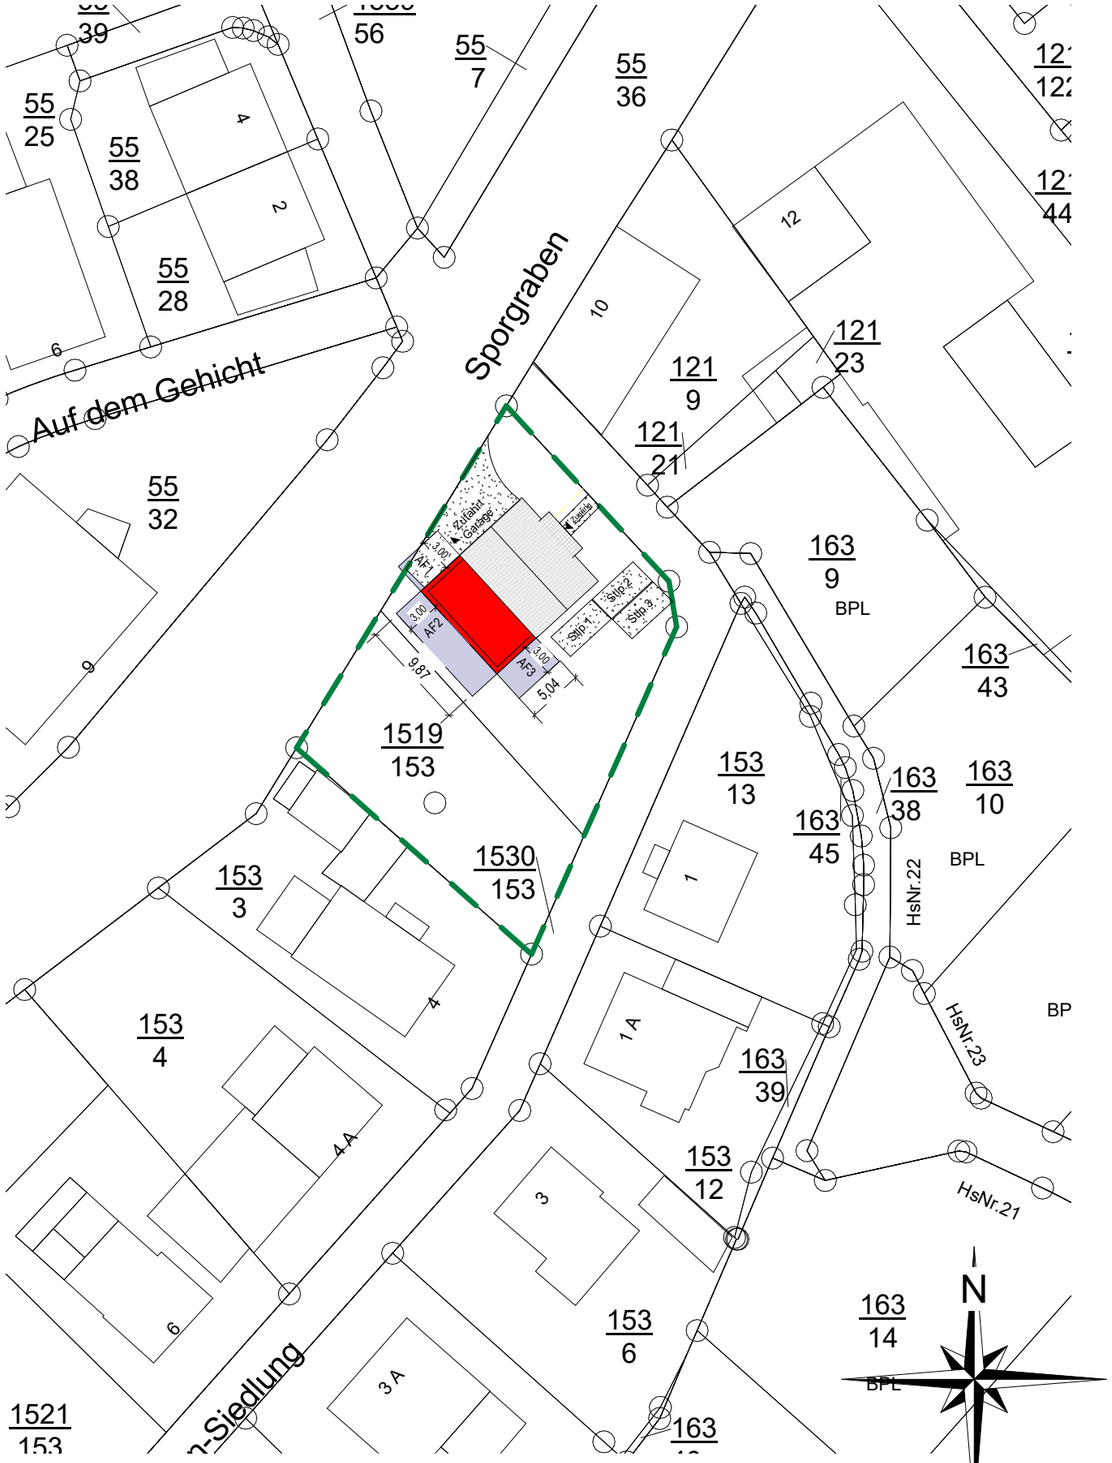


**Lageplan**
M 1 : 500