Auszug aus den Geobasisinformationen

Liegenschaftskarte

RheinlandPfalz
VERMESSUNGS- UND KATASTERAMT WESTEIFEL-MOSEL

Hergestellt am 19.05.2021

Flurstück:	141/53	Gemeinde:	Wittlich
Flur:	19	Landkreis:	Bernkastel-Wittlich
Gemarkung:	Wittlich		

Im Viertheil 24
54470 Bernkastel-Kues

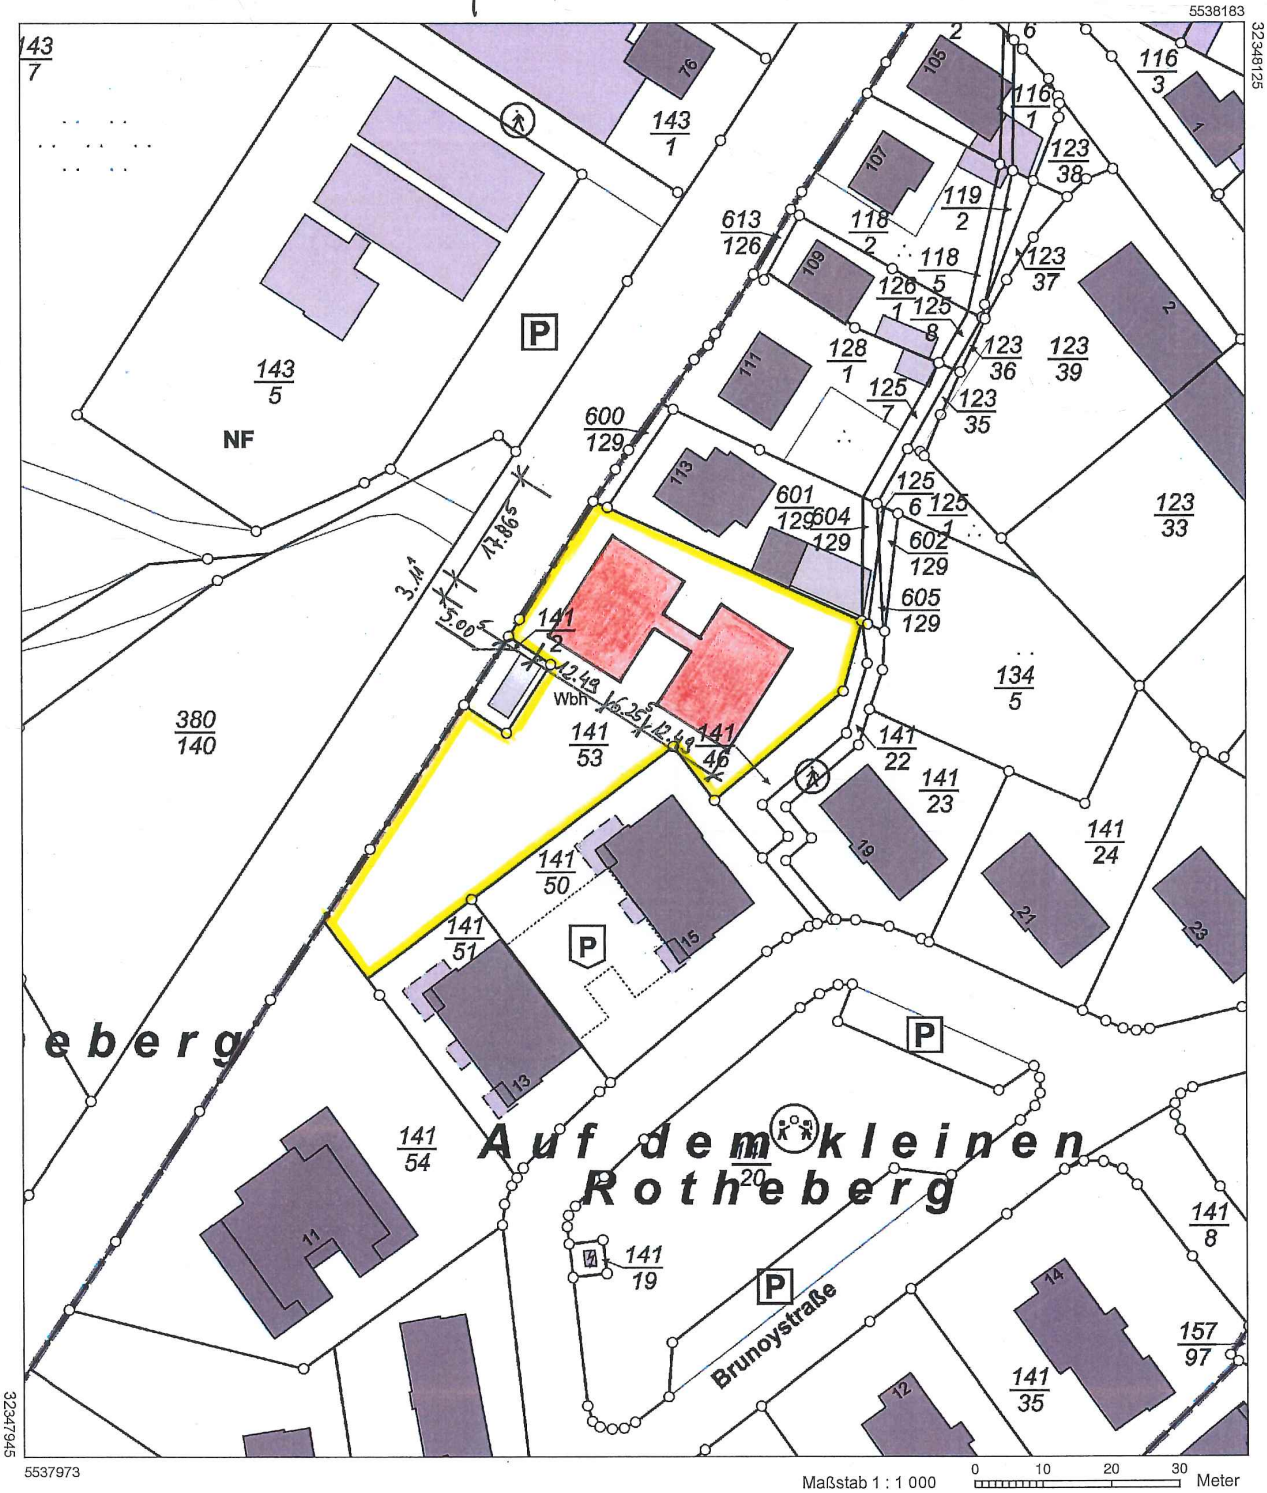

Vervielfältigungen für eigene Zwecke sind zugelassen. Eine unmittelbare oder mittelbare Vermarktung, Umwandlung oder Veröffentlichung der Geobasisinformationen bedarf der Zustimmung der zuständigen Vermessungs- und Katasterbehörde (§12 Landesgesetz über das amtliche Vermessungswesen).
Hergestellt durch Öffentlich best. Vermessungsingenieur Dipl.-Ing. (FH) Stephan Schopp.
Befugnis eingeräumt am 16. Februar 2012 durch Landesamt für Vermessung und Geobasisinformation Rheinland-Pfalz.