




Süd-West Ansicht

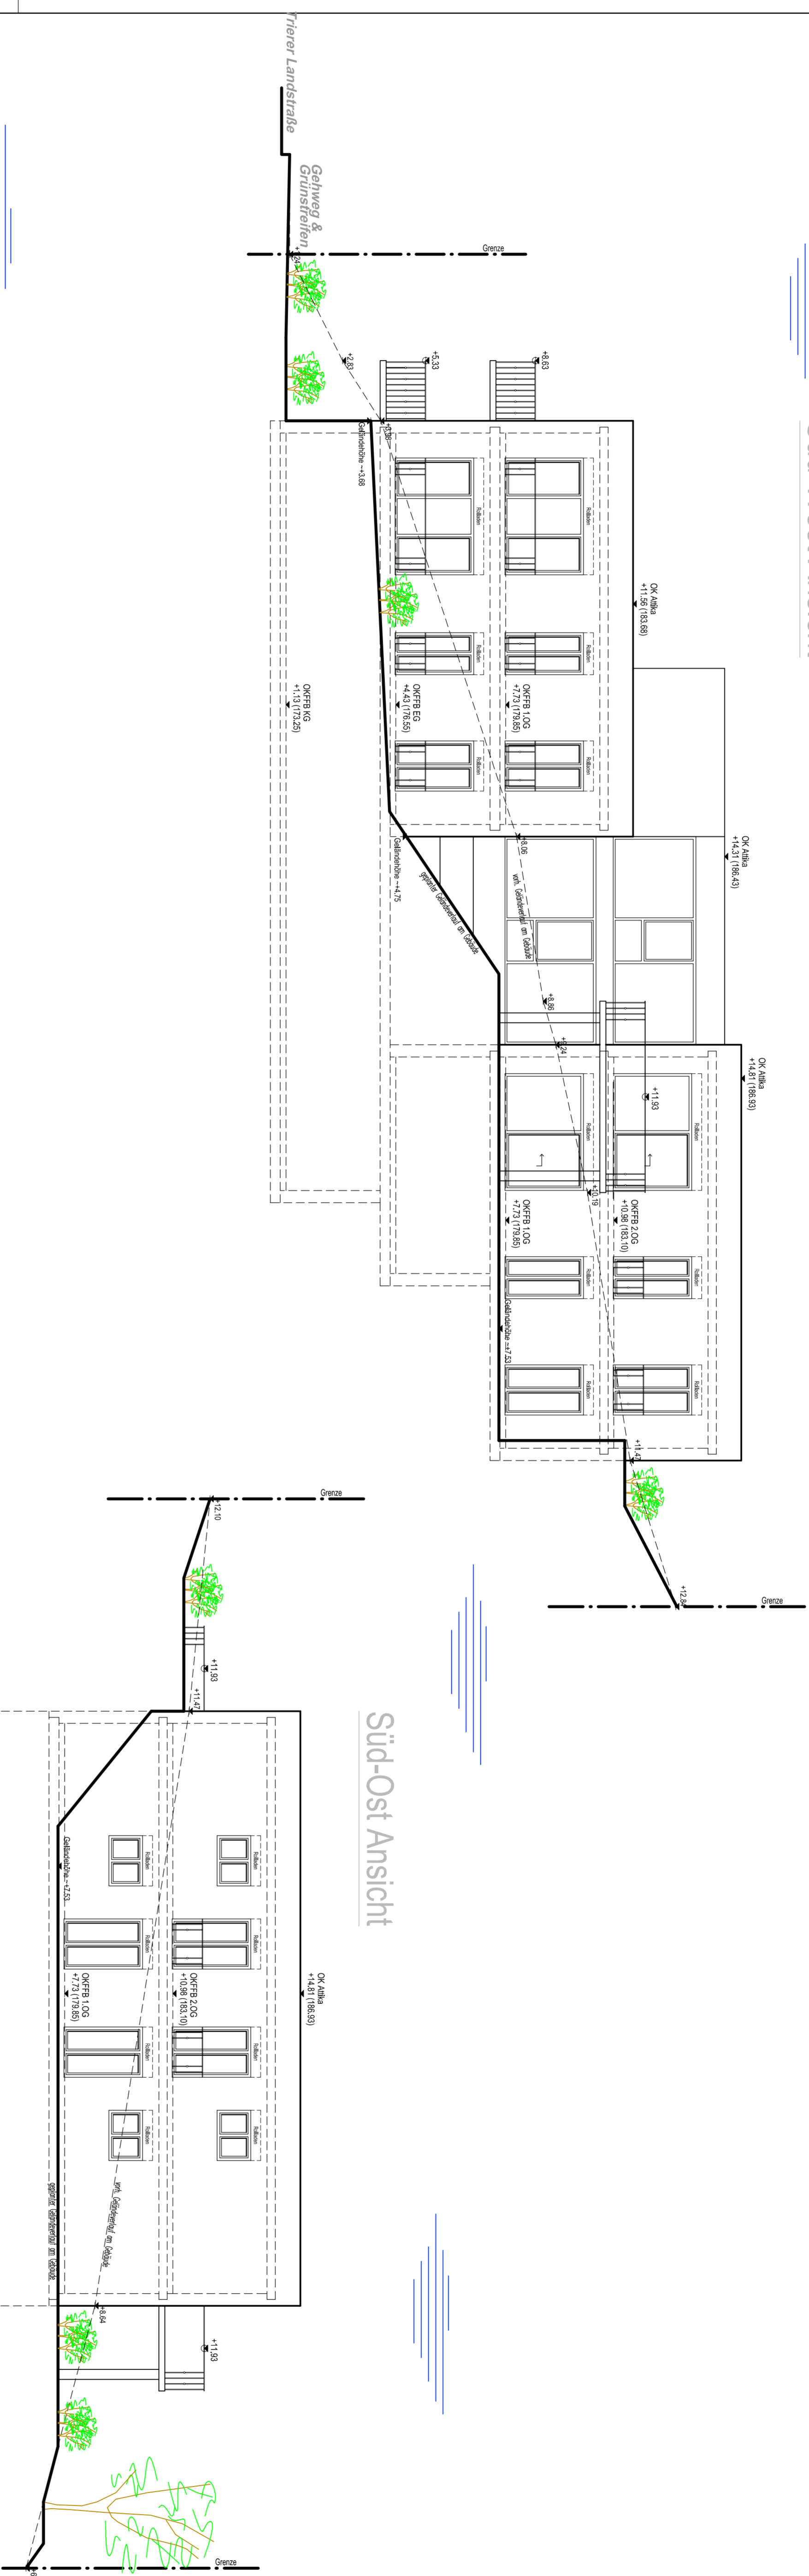

Nord-Ost Ansicht

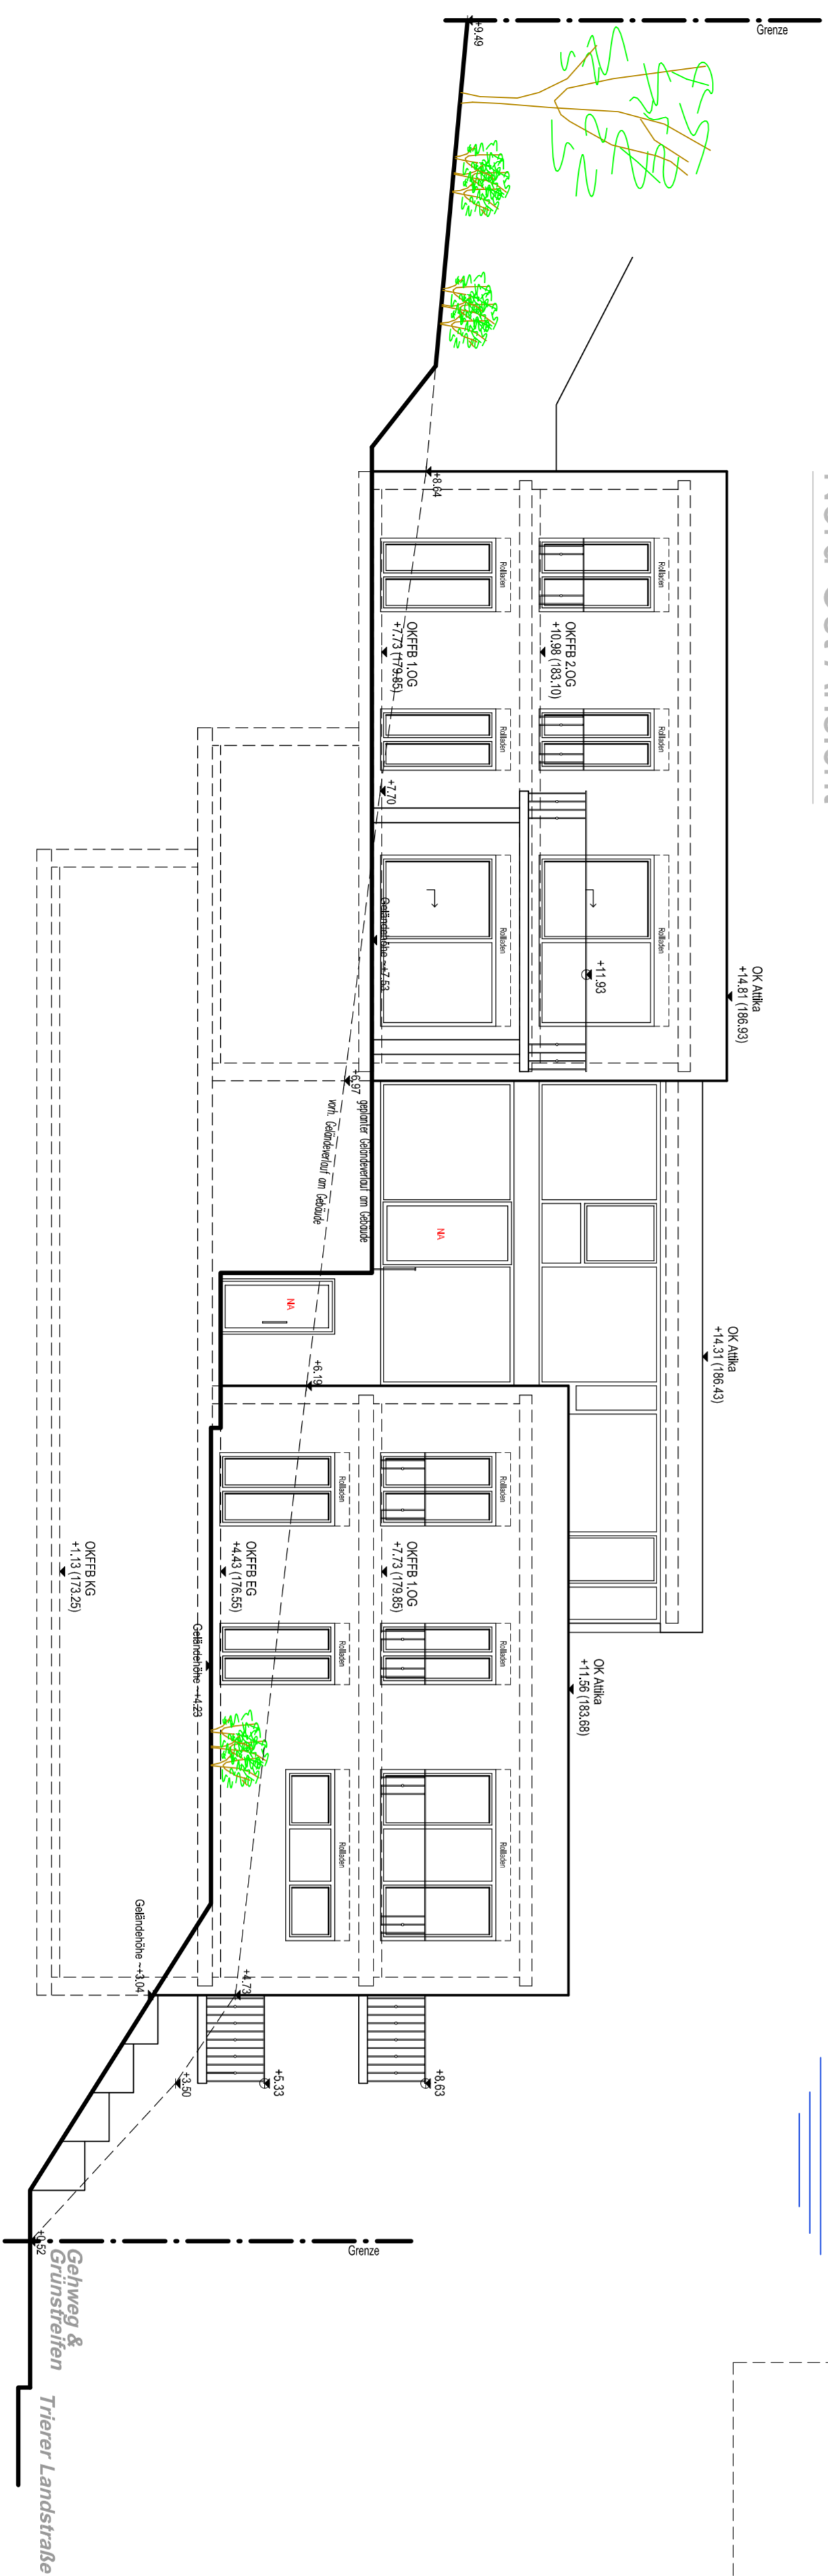

Süd-Ost Ansicht

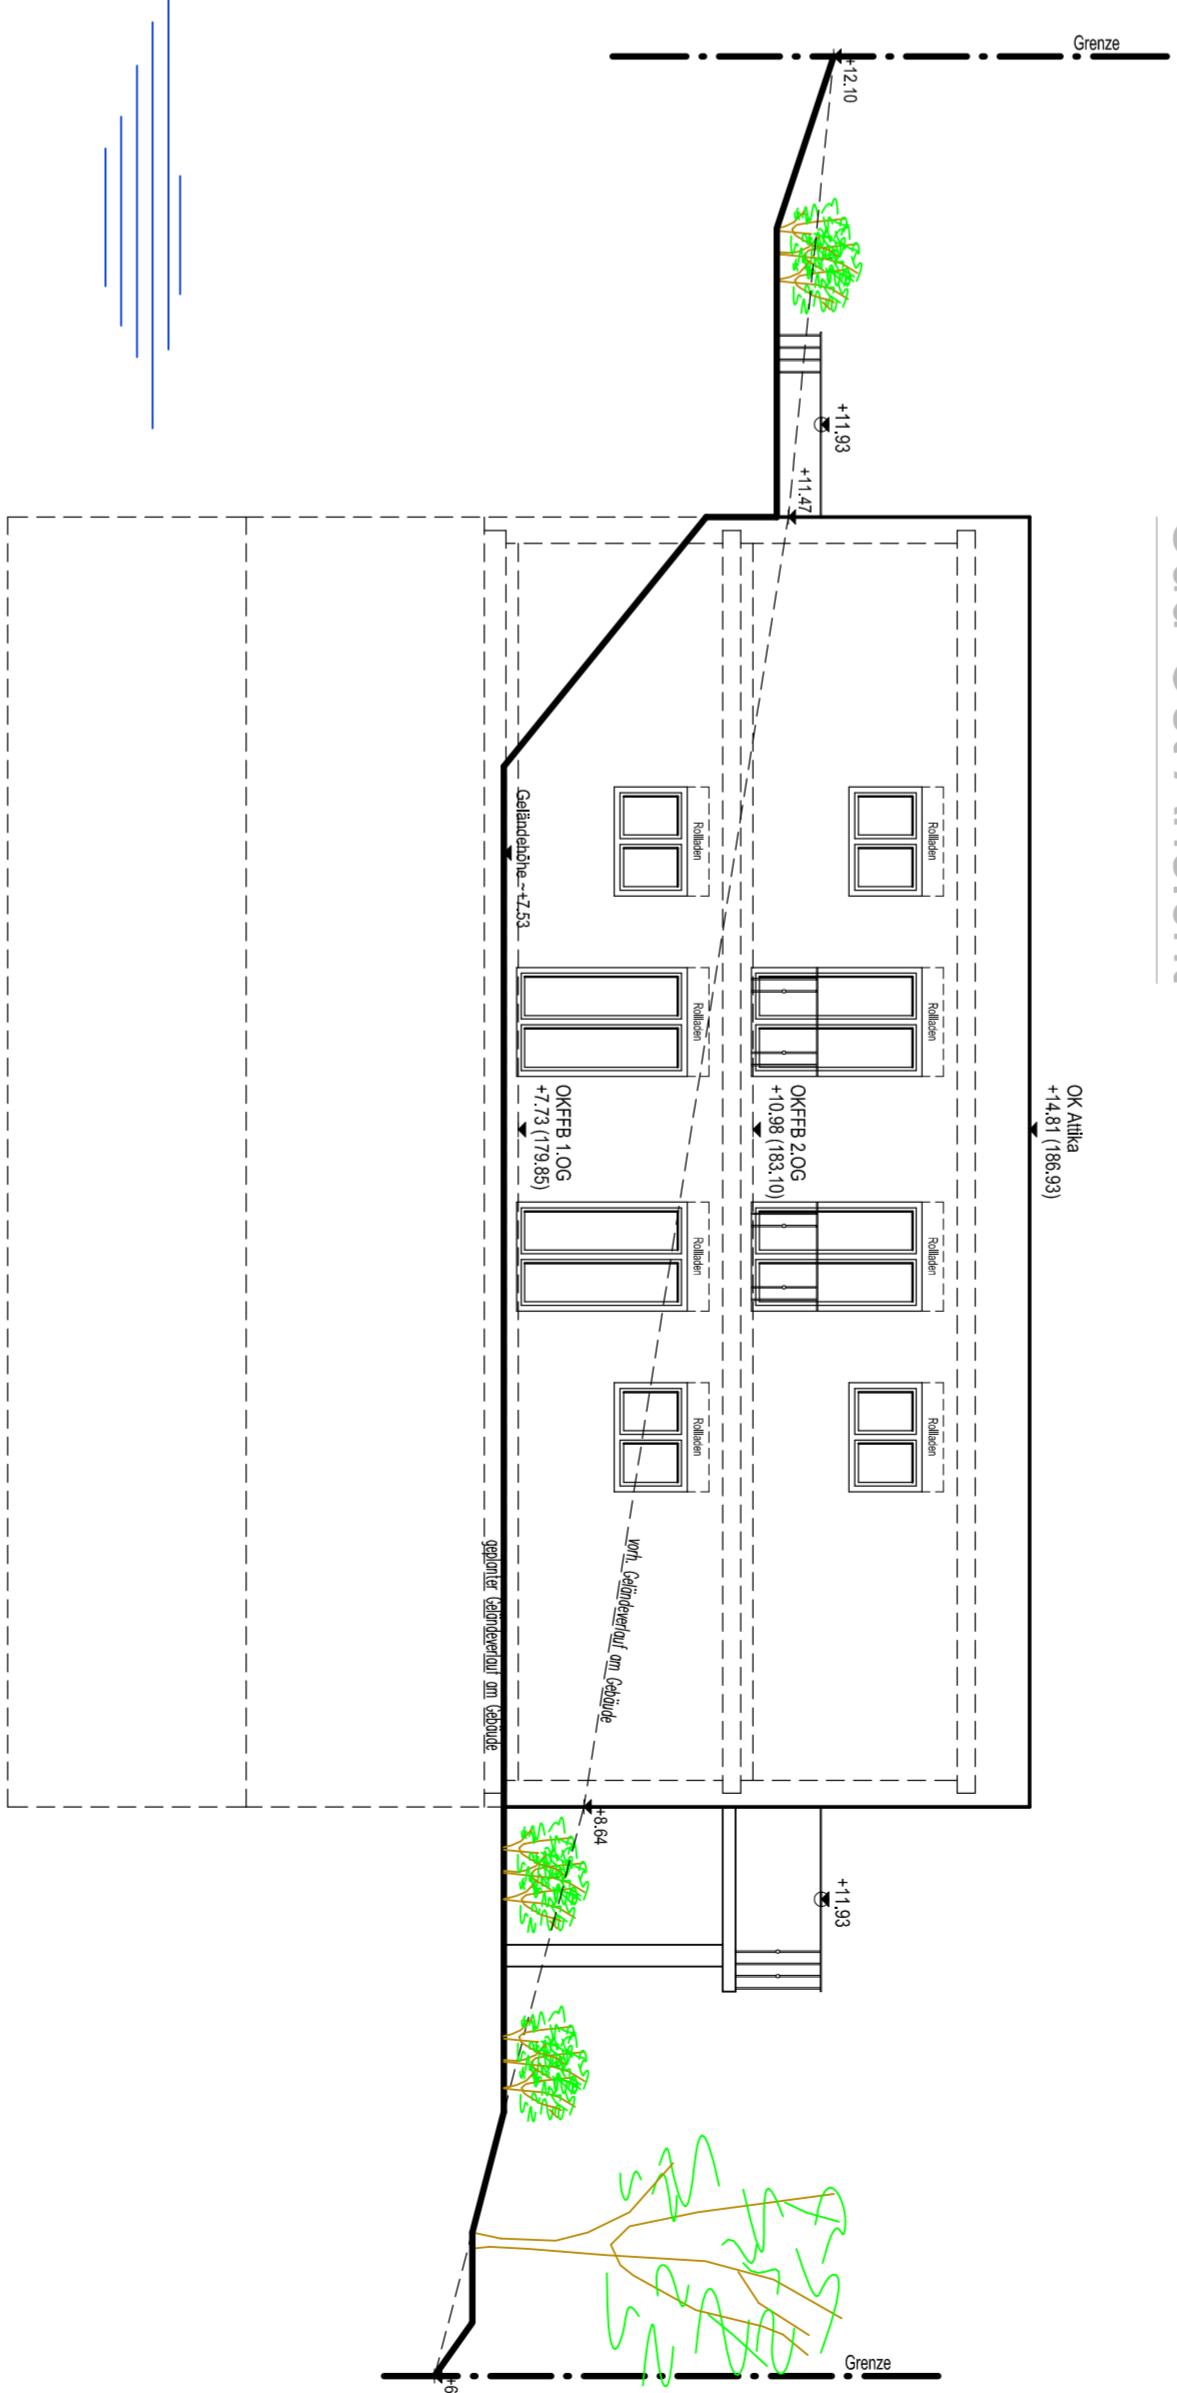

Bauart:	Bauentwurf Ansichten Nord-Ost, Süd-Ost & Süd-West

--------------	-----------------------------

Der Bauer:	Blatt G-04.1
------------	-----------------