



2. Obergeschoss

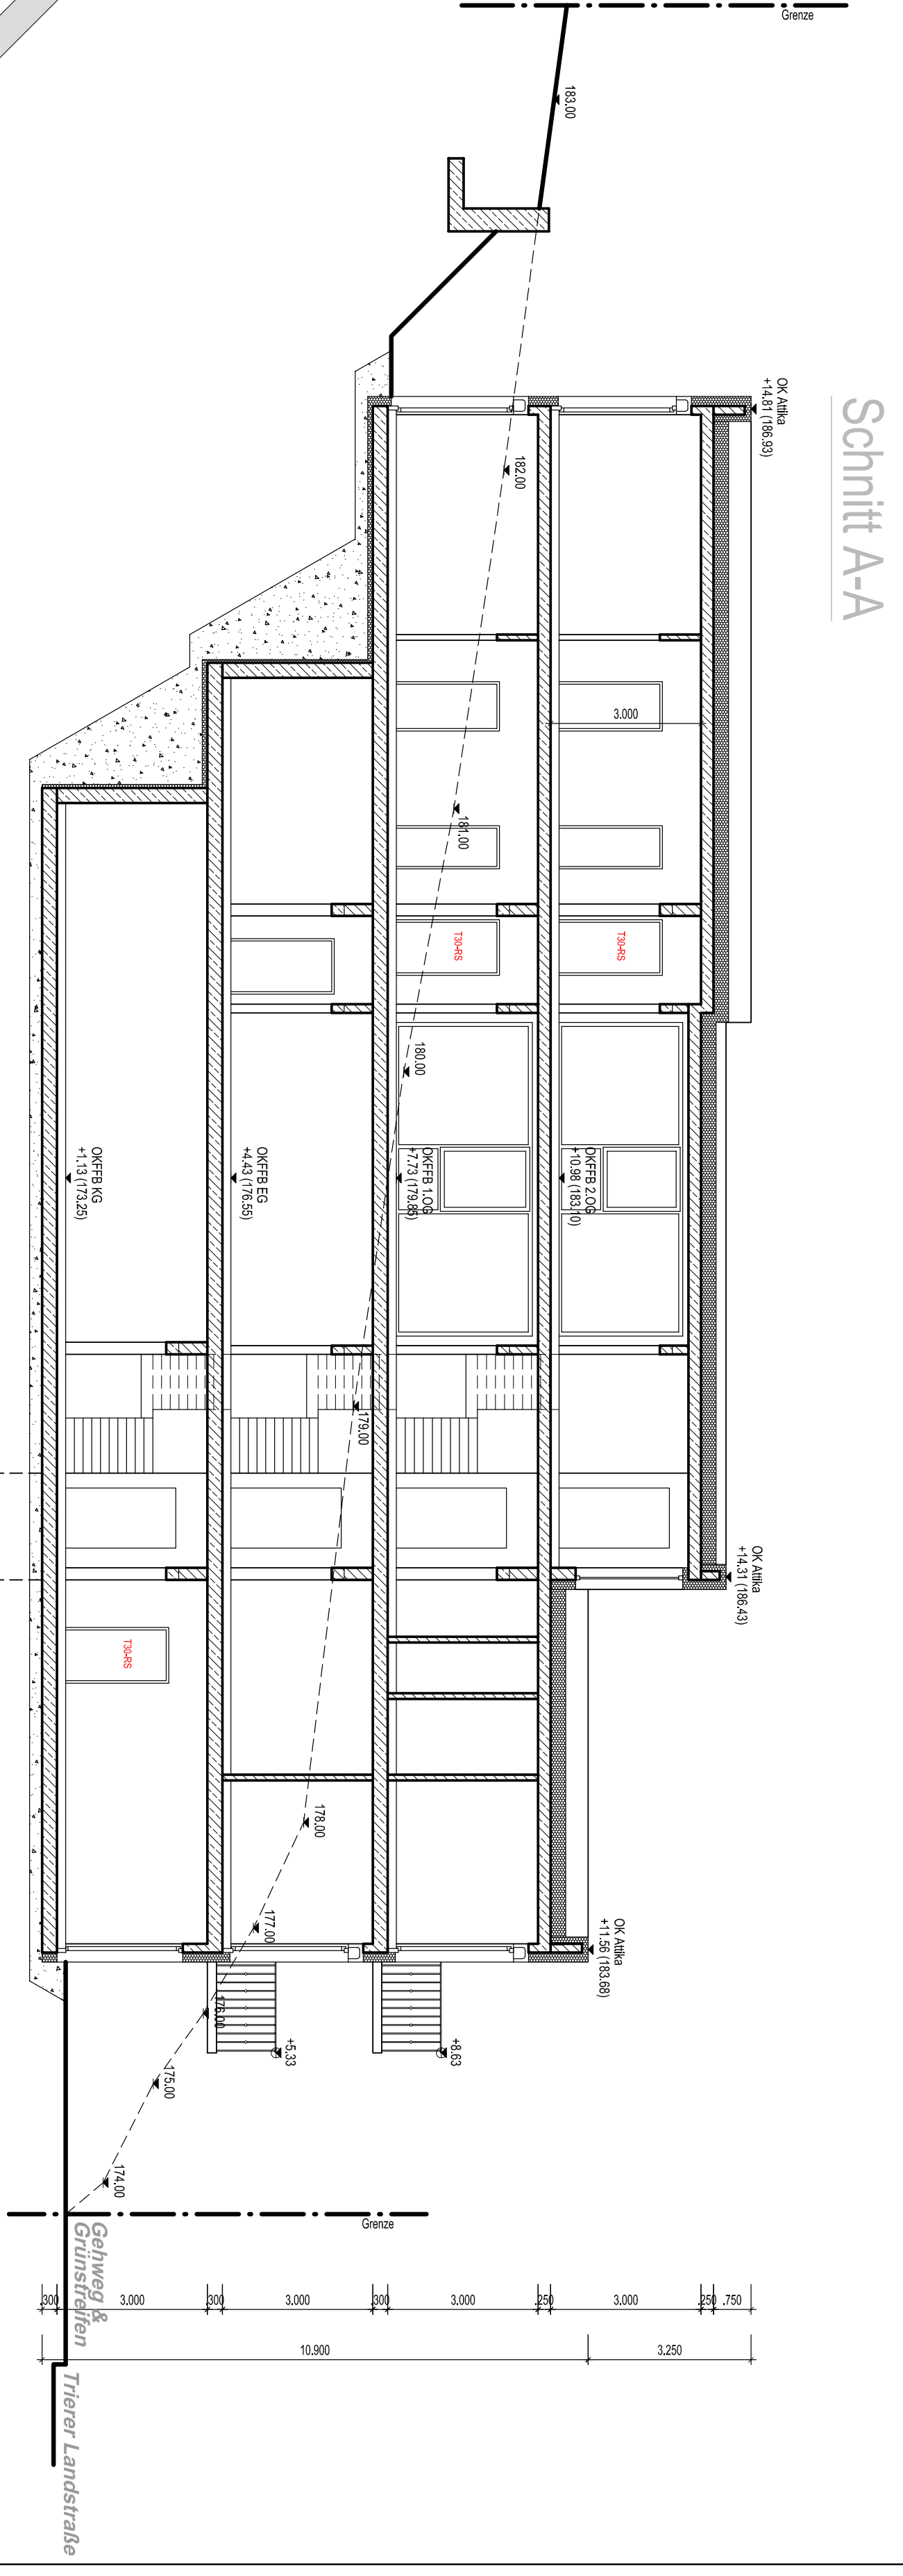

Schnitt A-A

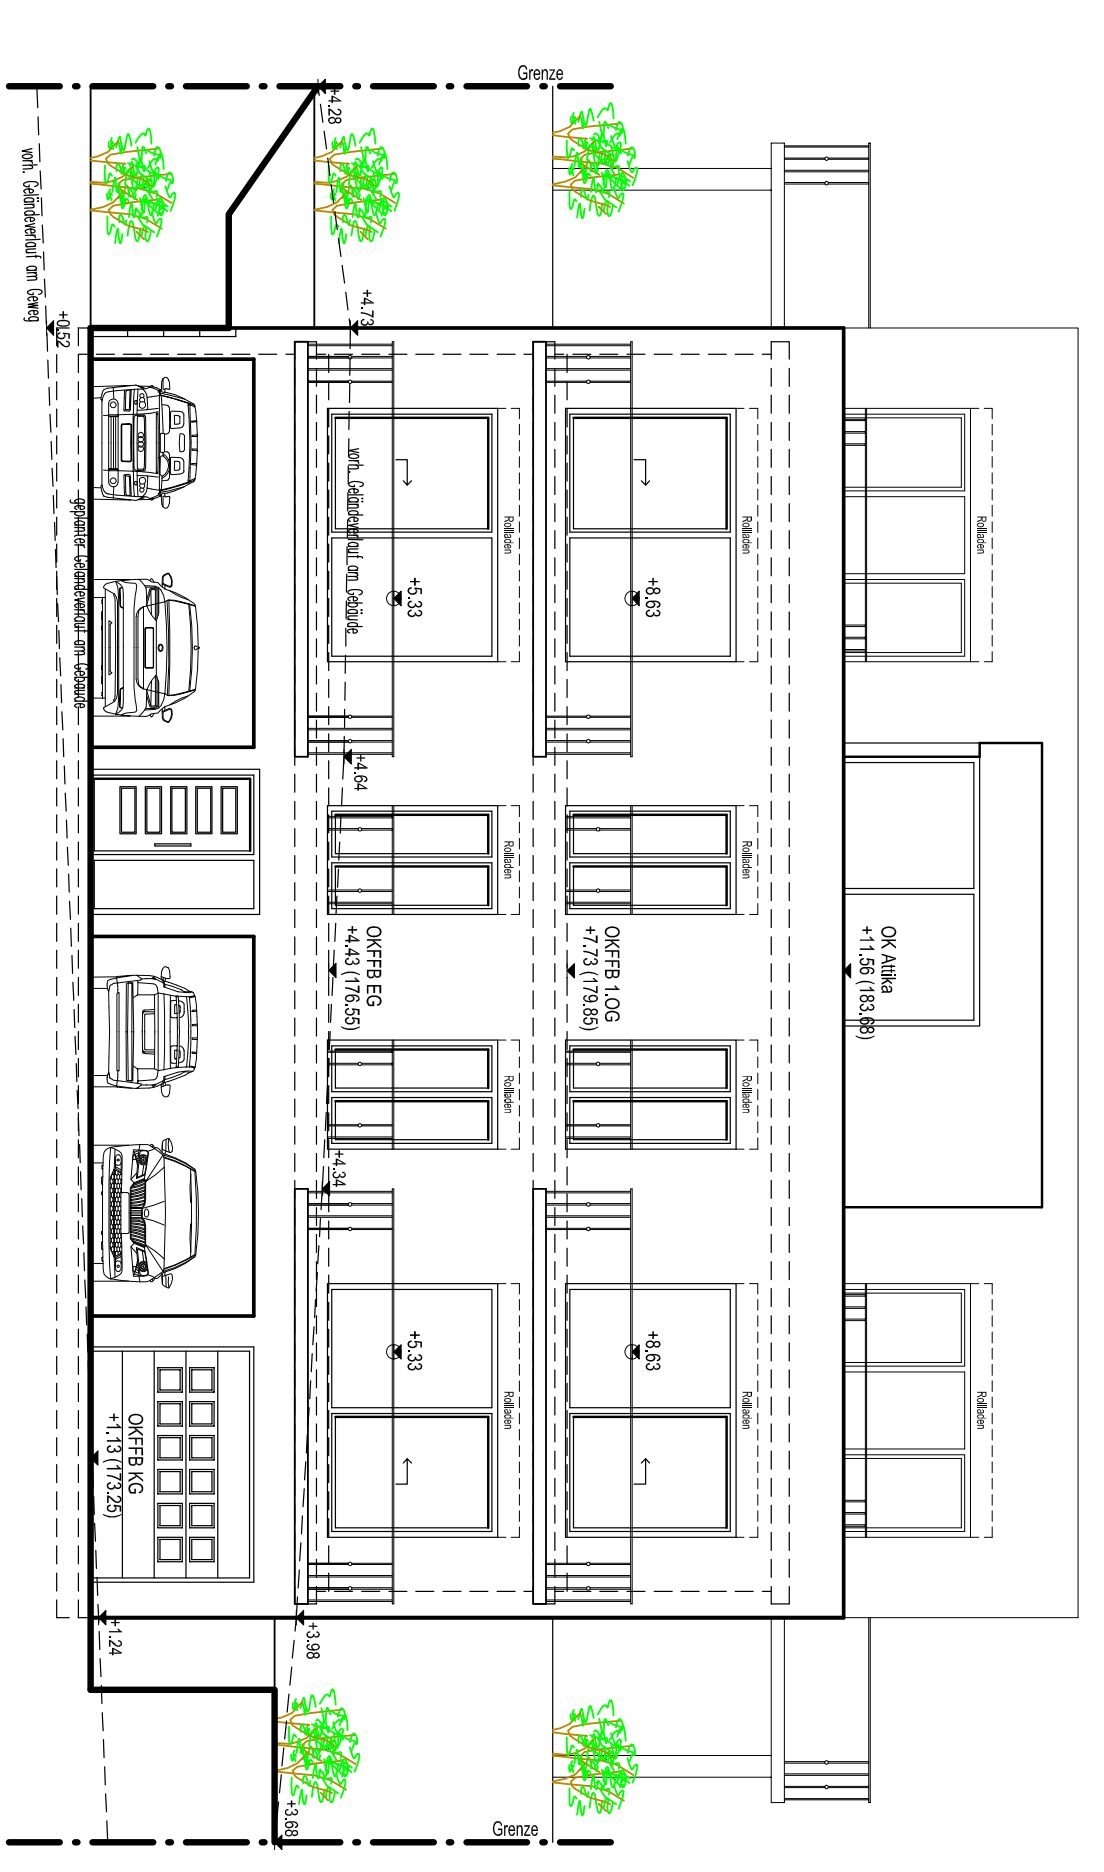

Nord-West Ansicht

Bauart:	Bauentwurf	2. Obergeschoss, Schnitt A-A & Nord-West Ansicht	
Verfügbarkeit:		Masstab:	1:100
Der Bauherr:		Gezeichnet:	06.08.2021
		Bleib:	
			G-03.1