




Rückansicht

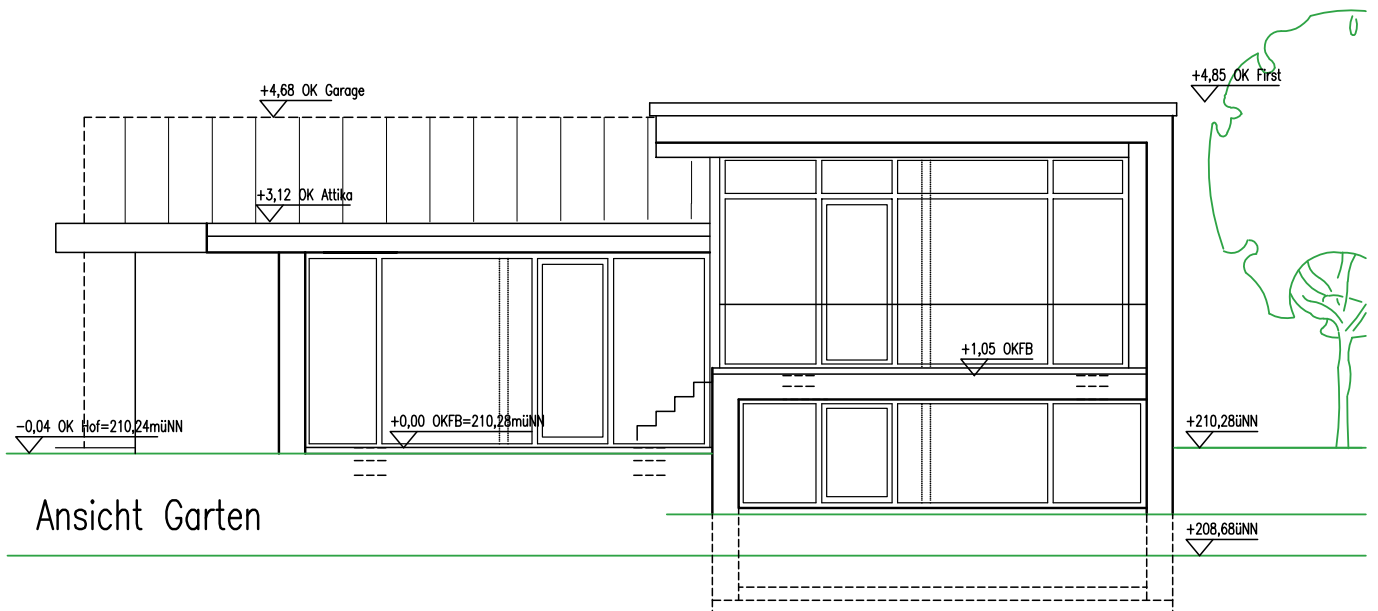

Ansicht Garten

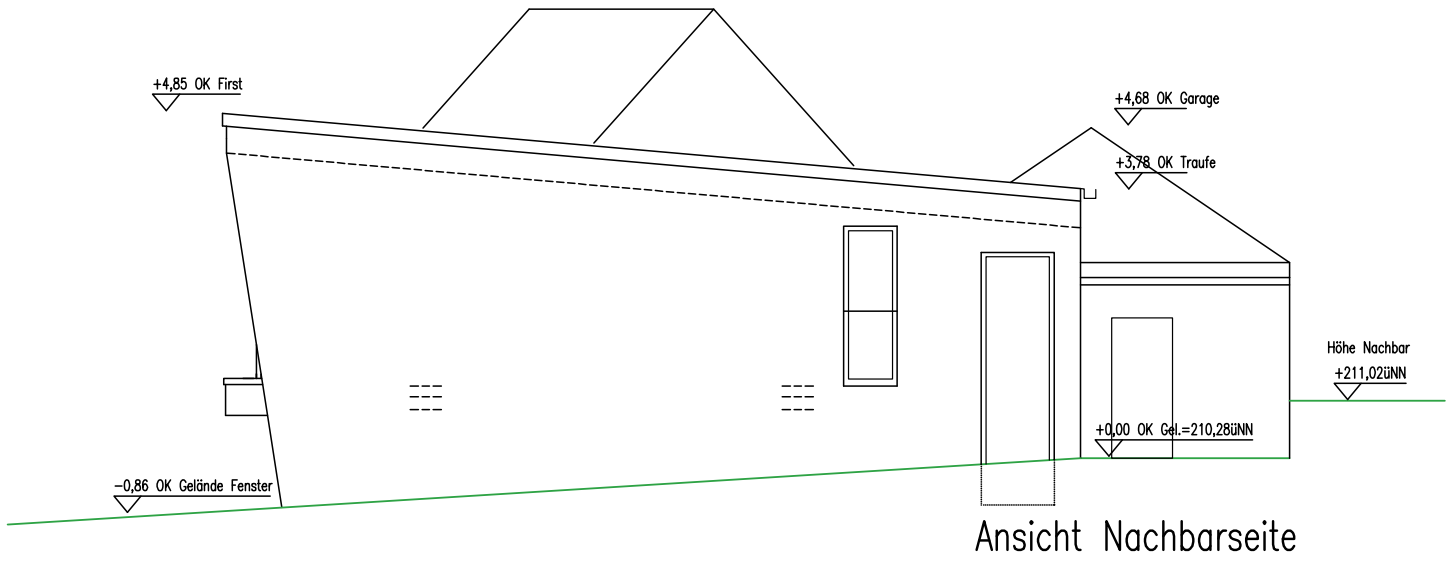

Ansicht Nachbarseite

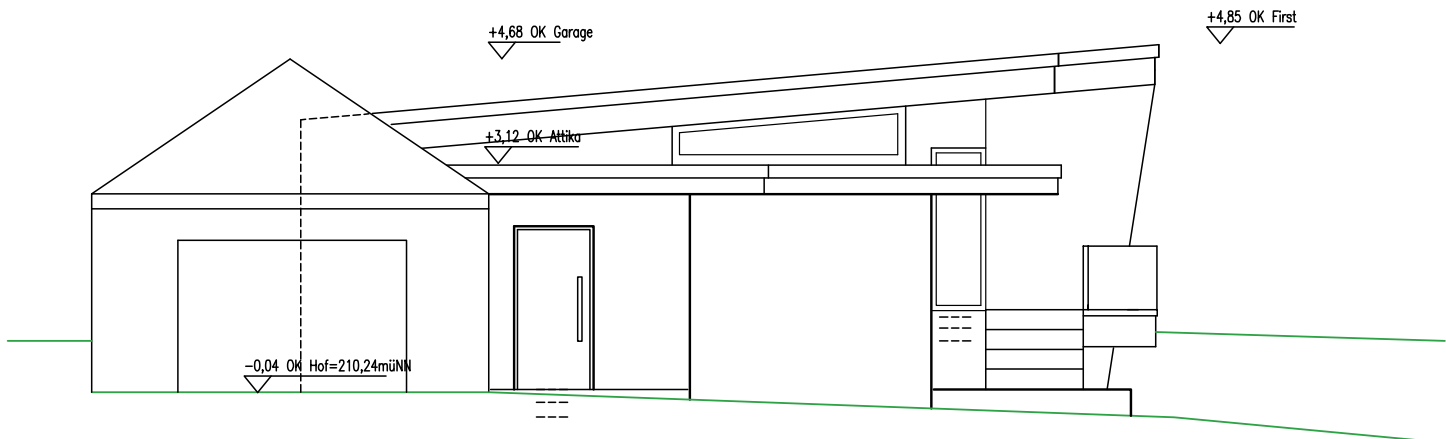

Ansicht Eingang