Auszug aus den Geobasisinformationen

Liegenschaftskarte

Rheinland-Pfalz
VERMESSUNGS- UND KATASTERAMT WESTEIFEL-MOSEL

Hergestellt am 26.03.2019

Flurstück:	121/1	Gemeinde:	Wittlich
Flur:	3	Landkreis:	Bernkastel-Wittlich
Gemarkung:	Dorf		

Im Viertheil 24
54470 Bernkastel-Kues

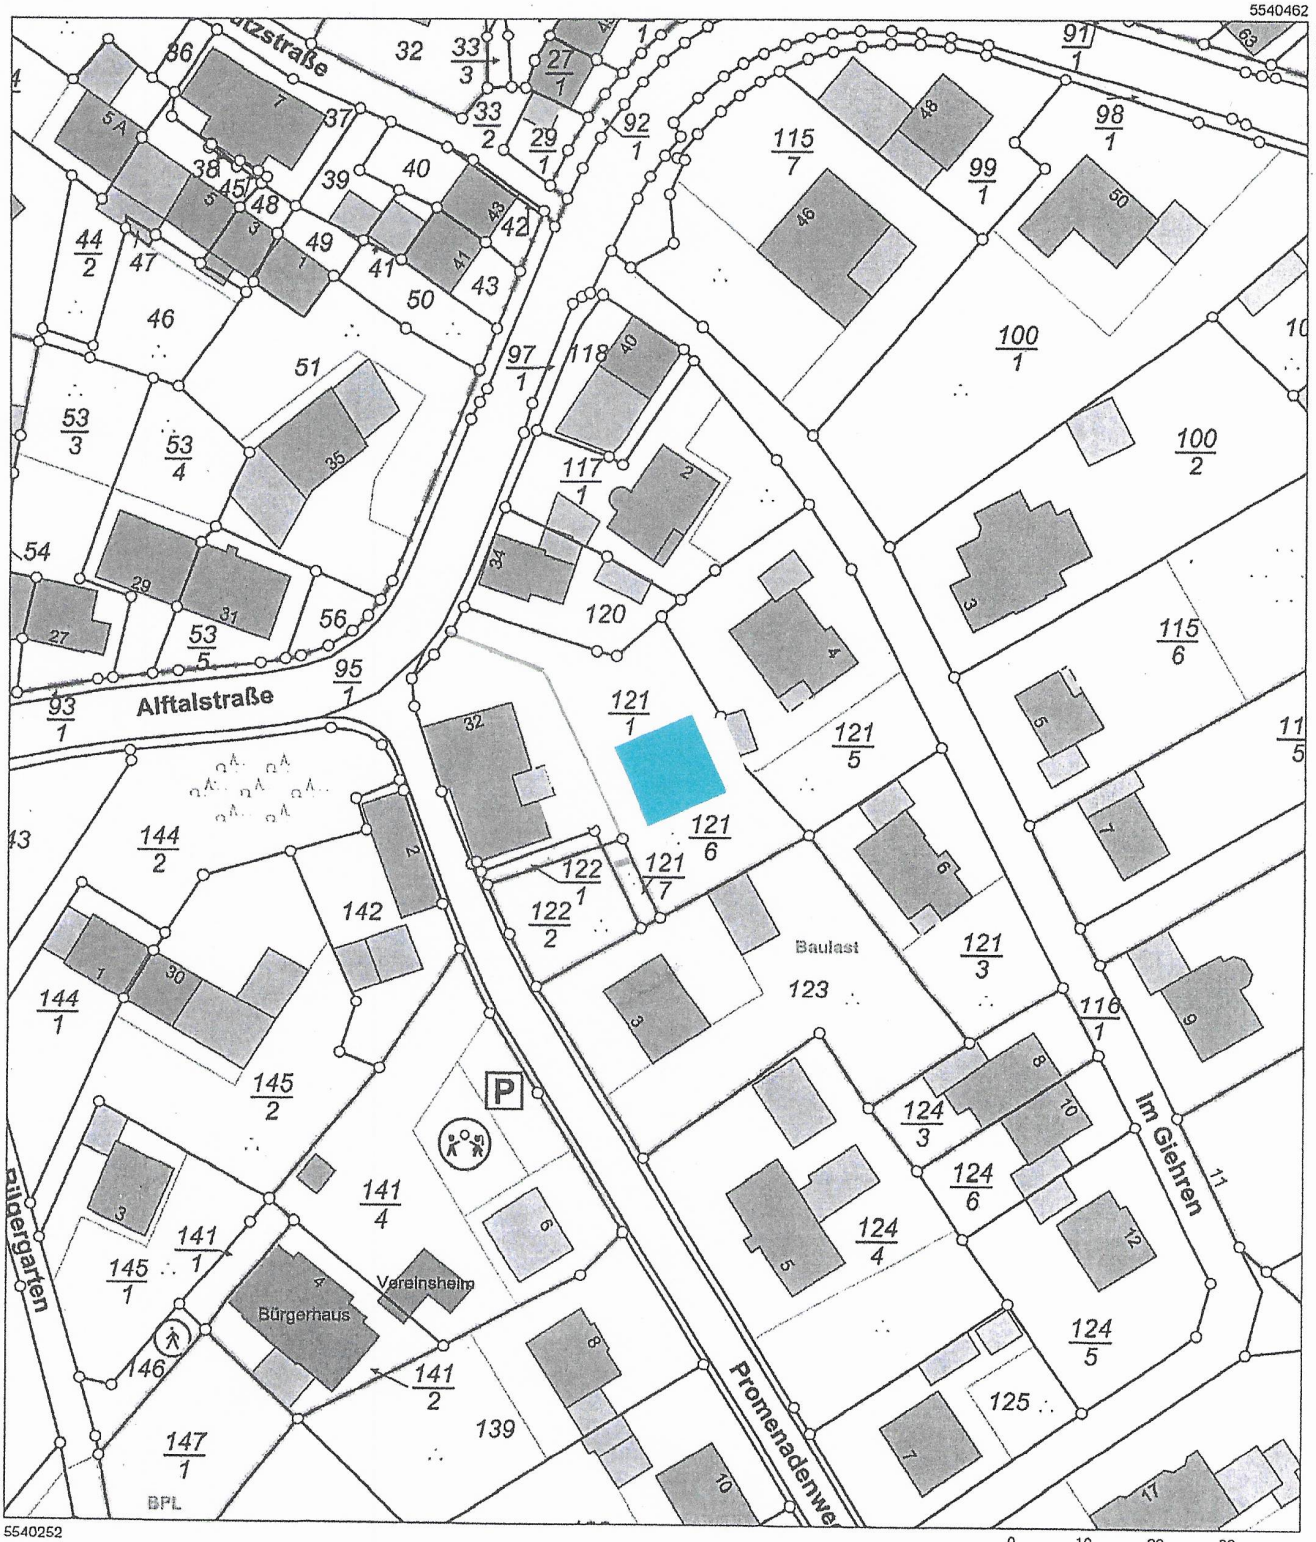

Maßstab 1 : 1 000 0 10 20 30 Meter

Vervielfältigungen für eigene Zwecke sind zugelassen. Eine unmittelbare oder mittelbare Vermarktung, Umwandlung oder Veröffentlichung der Geobasisinformationen bedarf der Zustimmung der zuständigen Vermessungs- und Katasterbehörde (§12 Landesgesetz über das amtliche Vermessungswesen).

Hergestellt durch Öffentlich best. Vermessungsingenieur Dipl.-Ing. Arne Jerosch.
Befugnis eingeräumt am 25.09.2006 durch Landesamt für Vermessung und Geobasisinformation Rheinland-Pfalz.