Auszug aus den Geobasisinformationen

Liegenschaftskarte

RheinlandPfalz
VERMESSUNGS- UND KATASTERAMT WESTEIFEL-MOSEL

Hergestellt am 11.02.2021

Flurstück:	213/180	Gemeinde:	Wittlich
Flur:	5	Landkreis:	Bernkastel-Wittlich
Gemarkung:	Wittlich		

Im Viertheil 24
54470 Bernkastel-Kues

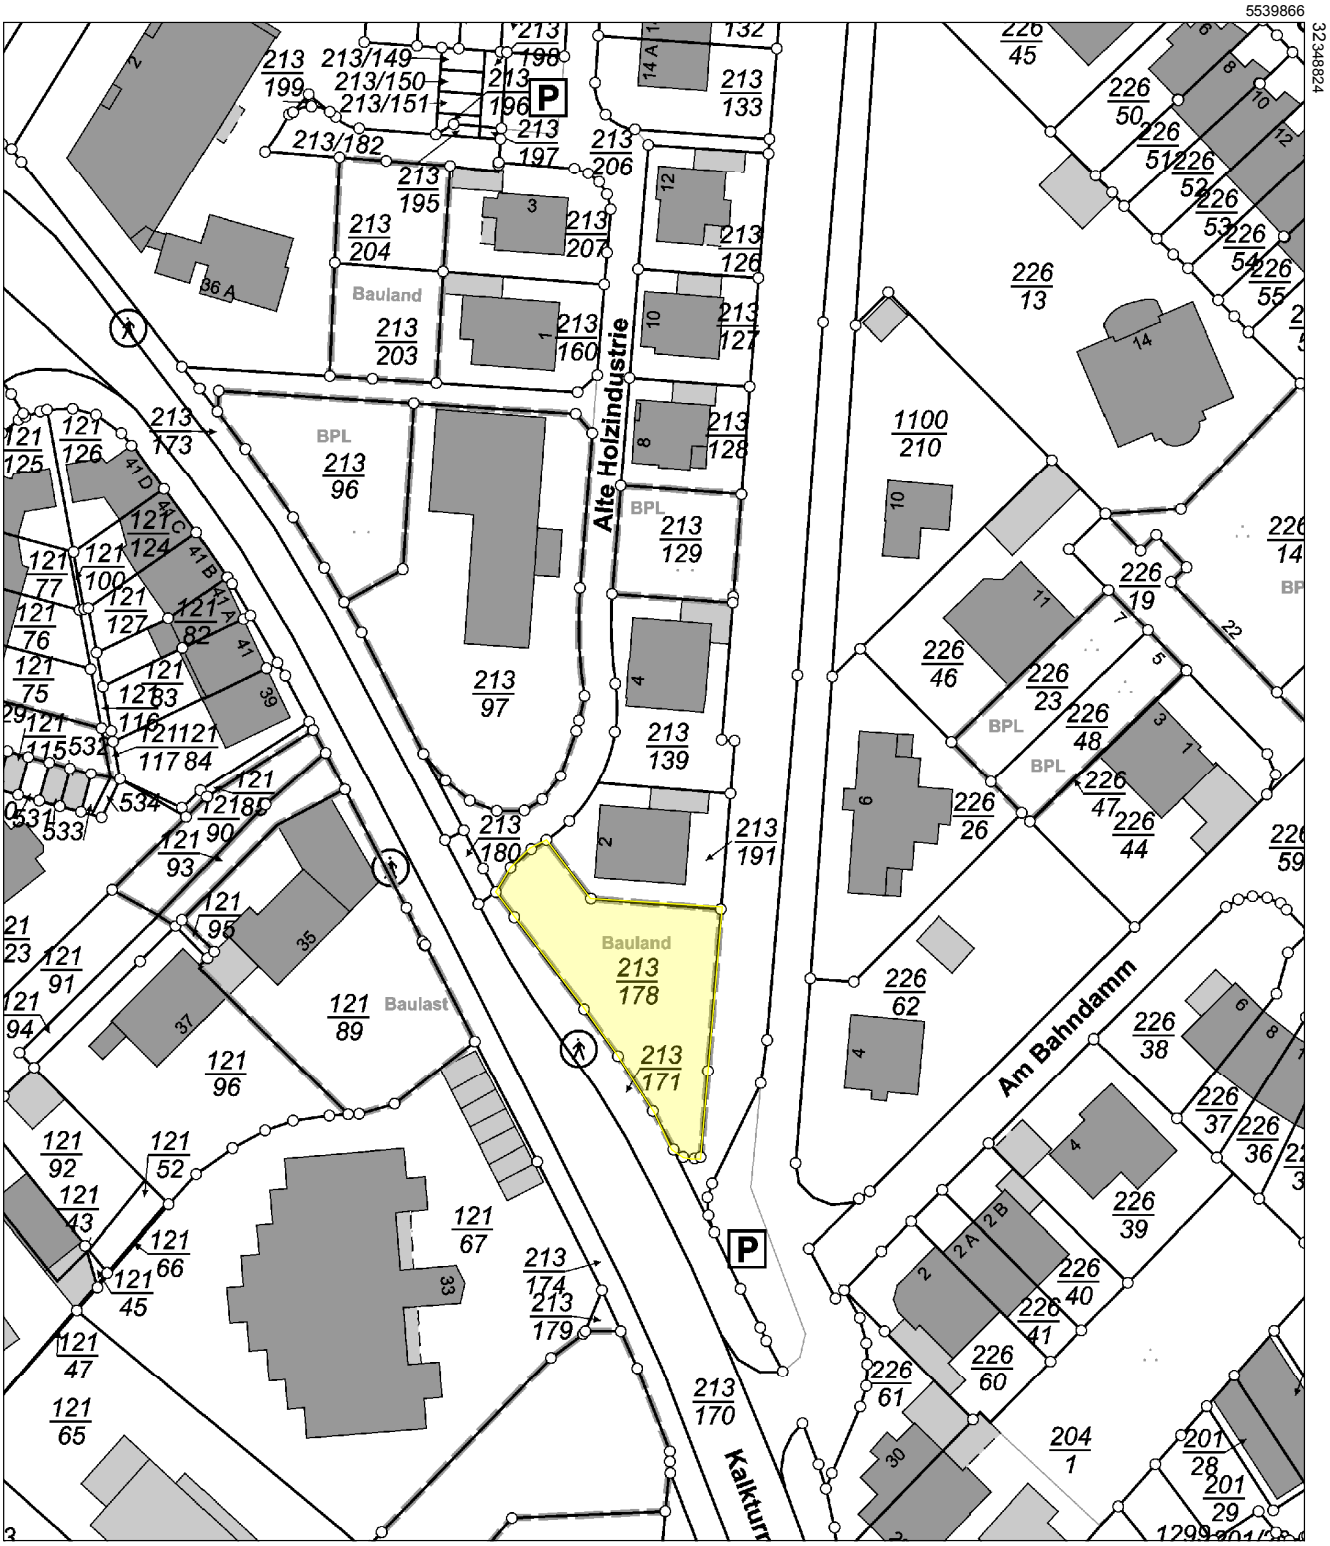

Maßstab 1 : 1 000 0 10 20 30 Meter

Vervielfältigungen für eigene Zwecke sind zugelassen. Eine unmittelbare oder mittelbare Vermarktung, Umwandlung oder Veröffentlichung der Geobasisinformationen bedarf der Zustimmung der zuständigen Vermessungs- und Katasterbehörde (§12 Landesgesetz über das amtliche Vermessungswesen).
Hergestellt durch Öffentlich best. Vermessungsingenieur Dr.-Ing. Norbert Arent.
Befugnis eingeräumt am 09.11.2006 durch Landesamt für Vermessung und Geobasisinformation Rheinland-Pfalz.